
PALACETE BALDOMERO BARBAR, EM URUGUAIANA

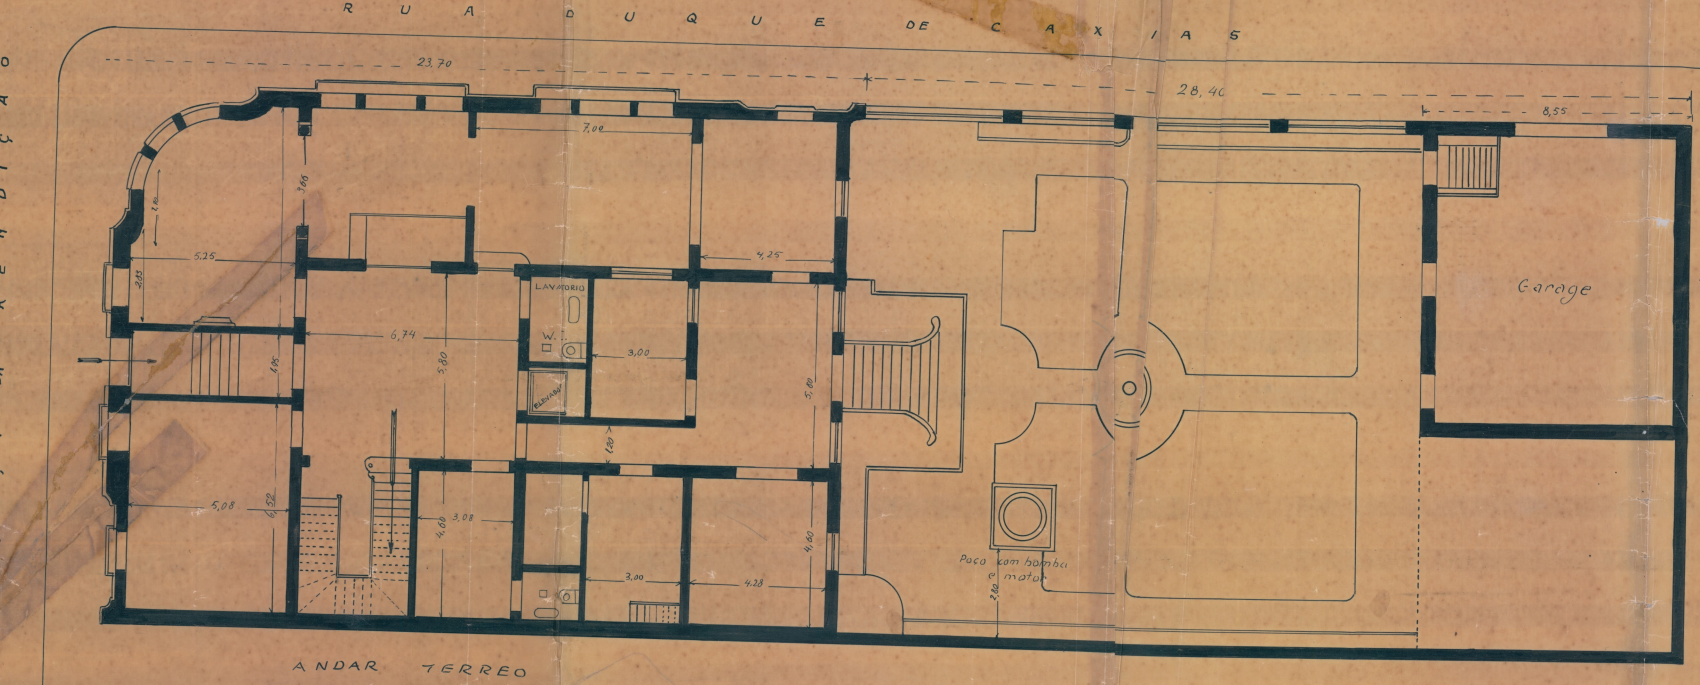

ESCALA 1:10

