Recebe [illegible]
[illegible] 7ª R.M.
076803768514
0332/2017


7ª REGIÃO MILITAR

Projeto de adaptação do antigo edificio dos artigos belicos para instalação da [illegible]

(Já executado)

Fortaleza, Ceará 19 de De[illegible]

~Rua Sena Madureira~

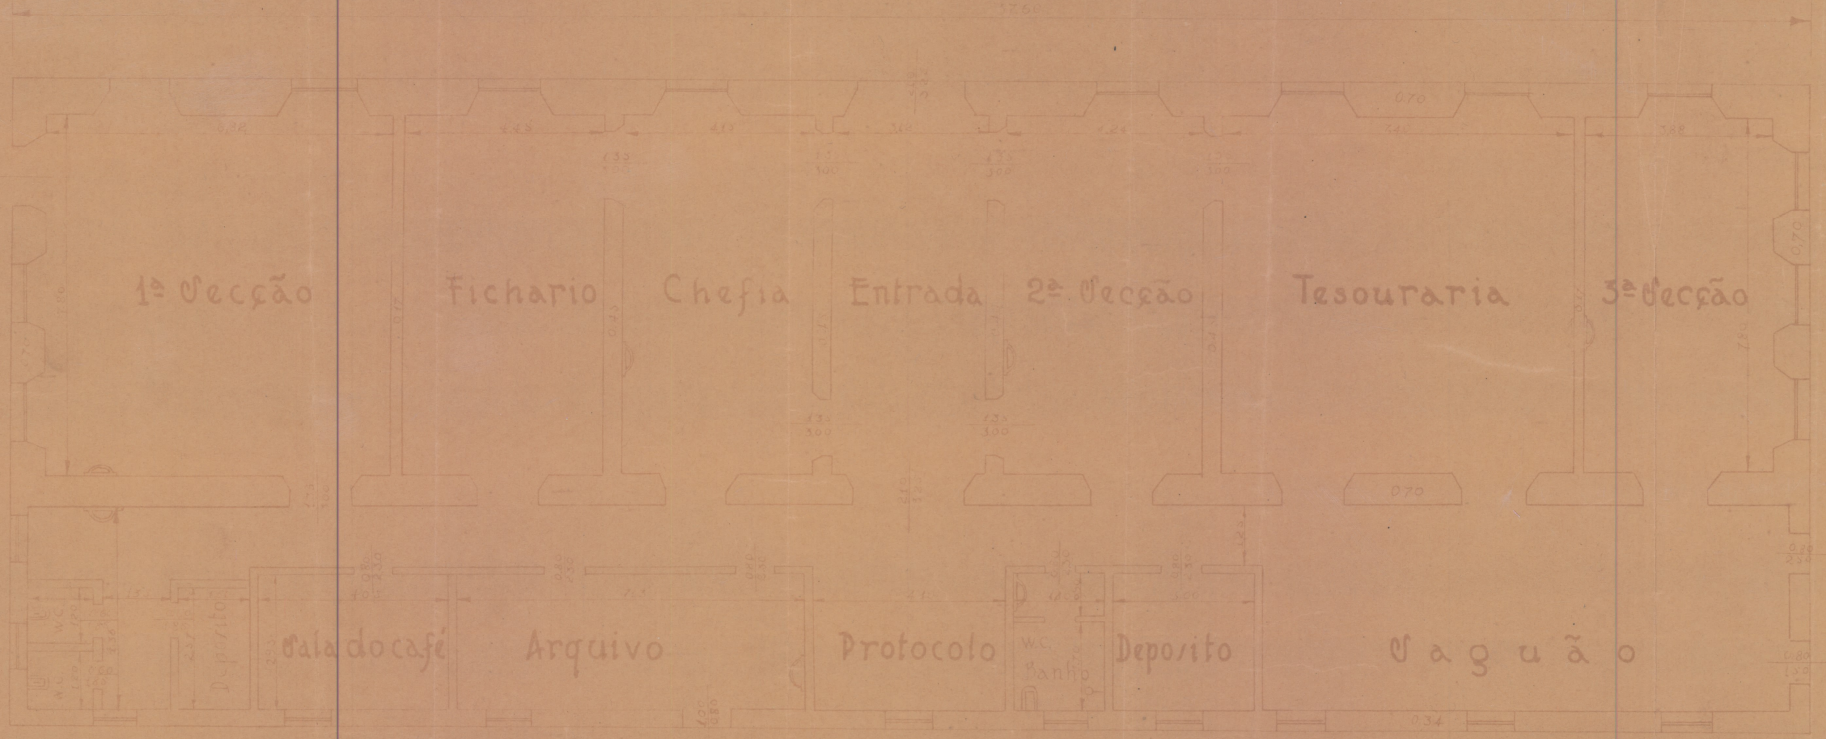

~Praça dos Voluntarios~

Escala 1:100