
VILLA MERCEDES

400,00 m.s

5632

Processo
Nº 8.780/36

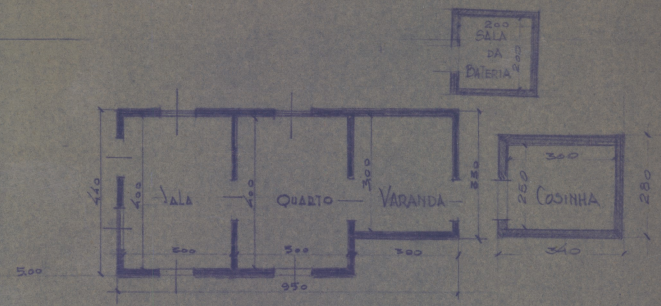

NOTA - CONSTRUÇÃO DE CARANDÁ REBOCADO E CAIADO
COBERTURA DE FOLHA DE FERRO GALVANISADO
1940


Carlos Augusto Ferreira de Oliveira
Engº 1º C.

Planta do Terreno e da Estação Telegrafica do Tiome - Mato Grosso.

ESCALA 1:100

AREA - 160,000 m²

DEPARTAMENTO
DOS
CORREIOS E TELEGRAFOS
DIRETORIA DO MATERIAL
Secção de Edificios

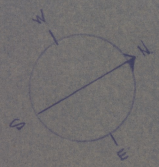

LAGOA GRANDE

400,00 m.s

400,00 m.s

VILLA ALFREDO INACIO