
SERVIÇO REGIONAL DO DOMINIO DA UNIÃO

MUNICIPIO E CIDADE DE LIVRAMENTO

CORREIO E TELEGRAFO

Nº [illegible]	Nº [illegible]
"	Nº PLANTA 2
CUSTO DA PLANTA	600$000
" MATERIAL EMP	3.000

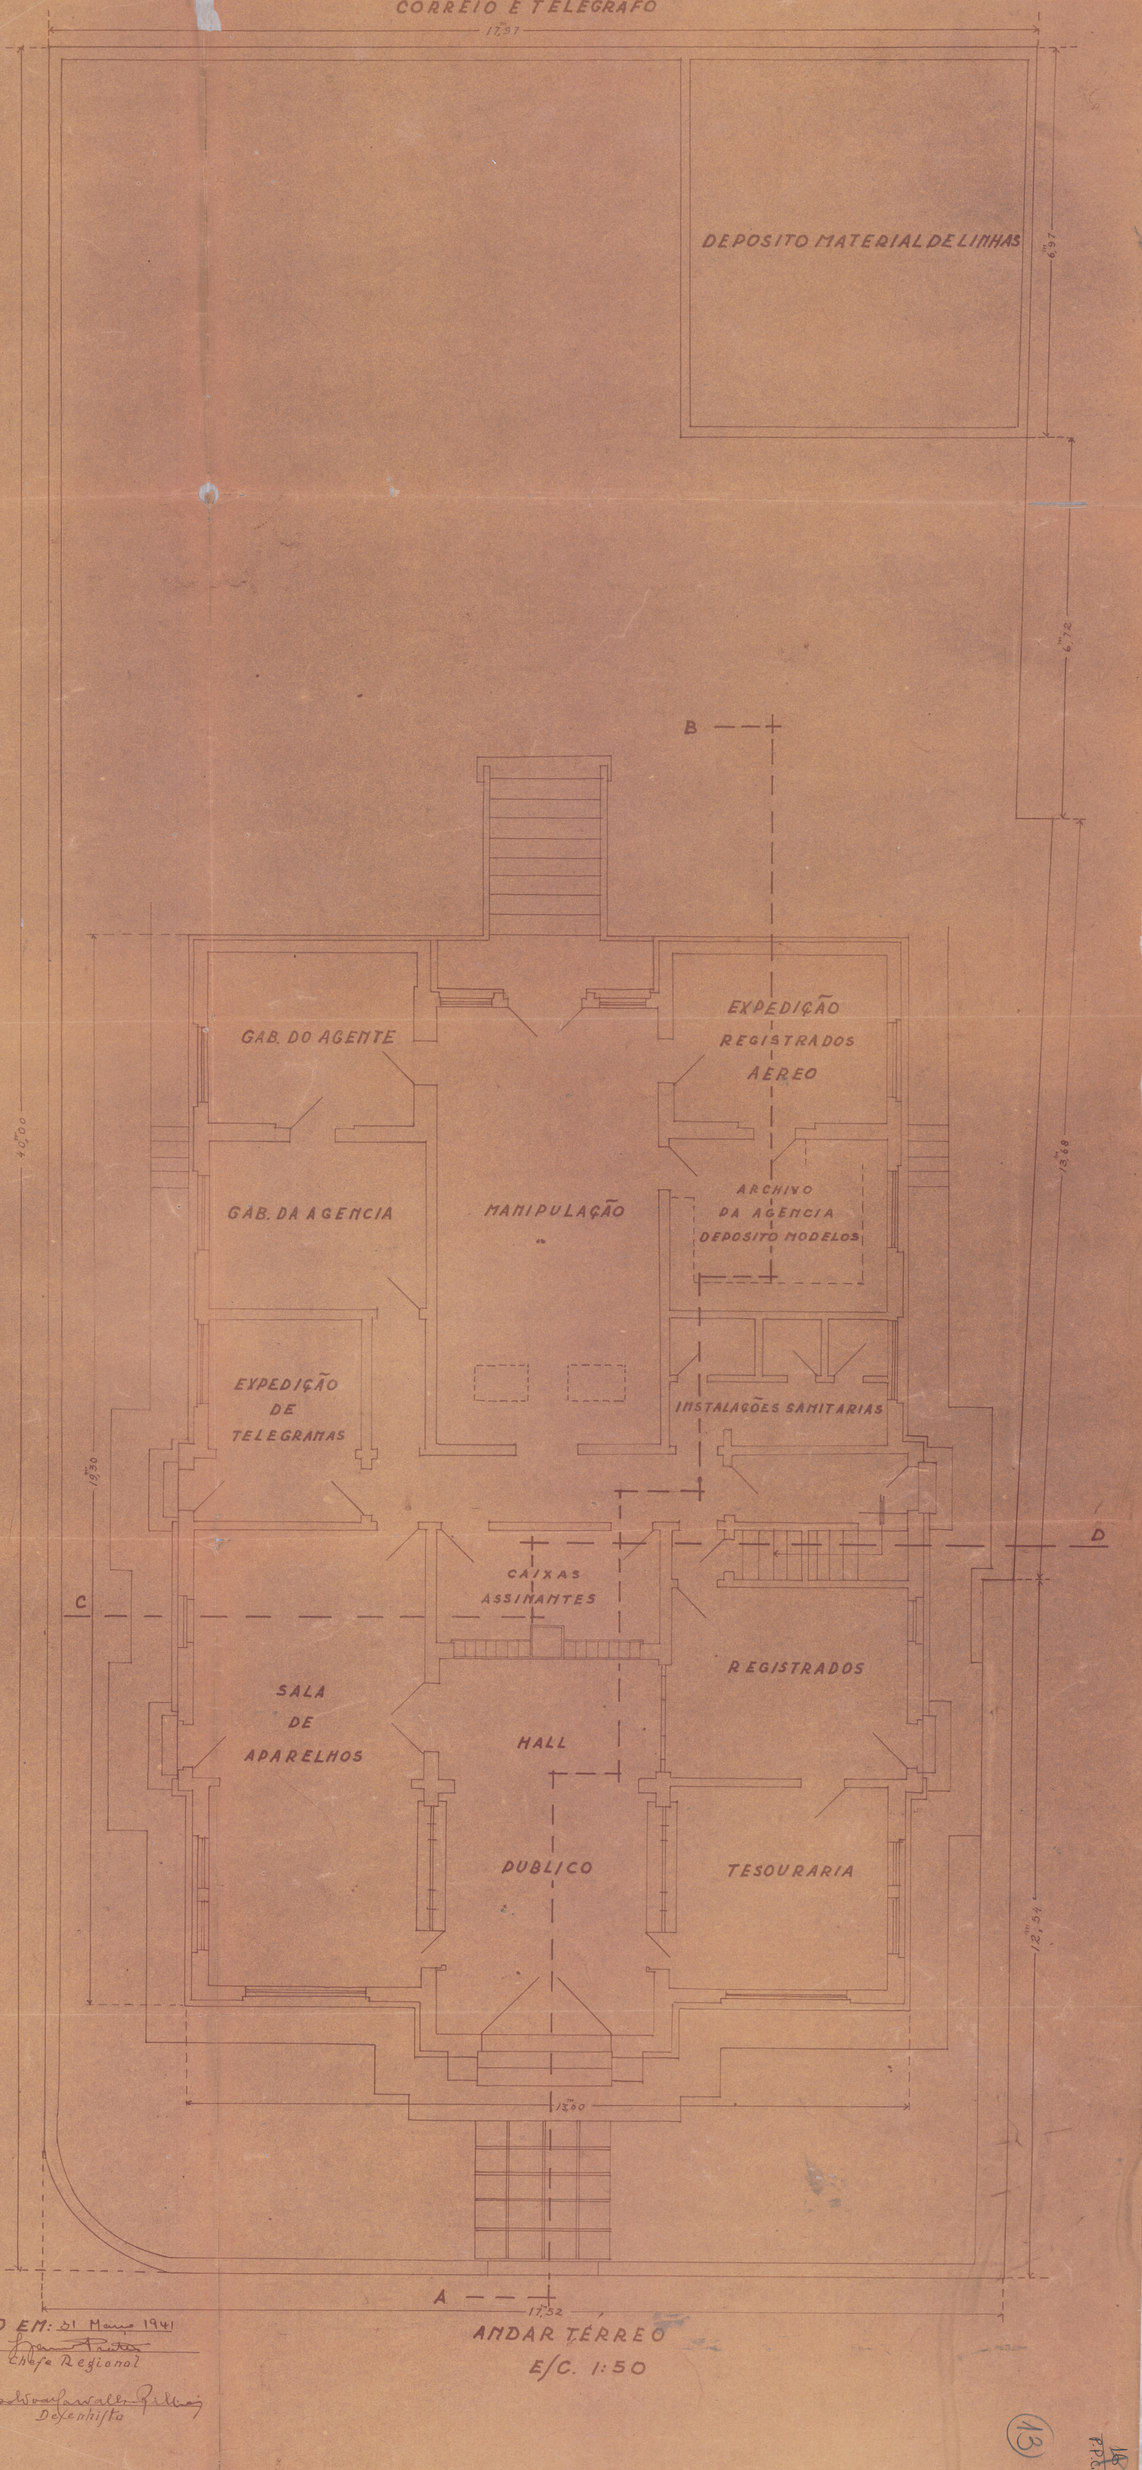

VISTO EM: 21 Março 1941

Chefe Regional

Desenhista

ANDAR TÉRREO

E/C. 1:50

13

18
FPCA