FOLHA 1º 275

11
13

PLANTA DA CHACARA DO 7º REGIMENTO DE INFANTARIA


ESCALA 1:5.000

SITUADA NO 7º DISTRICTO DO MUNICIPIO DE SANTA MARIA

AREA SUPERFICIAL: 485.544m²,7474

(CALCULOS PELO PROCESSO ANALYTICO)

PERIMETRO: 5.753 Metros.

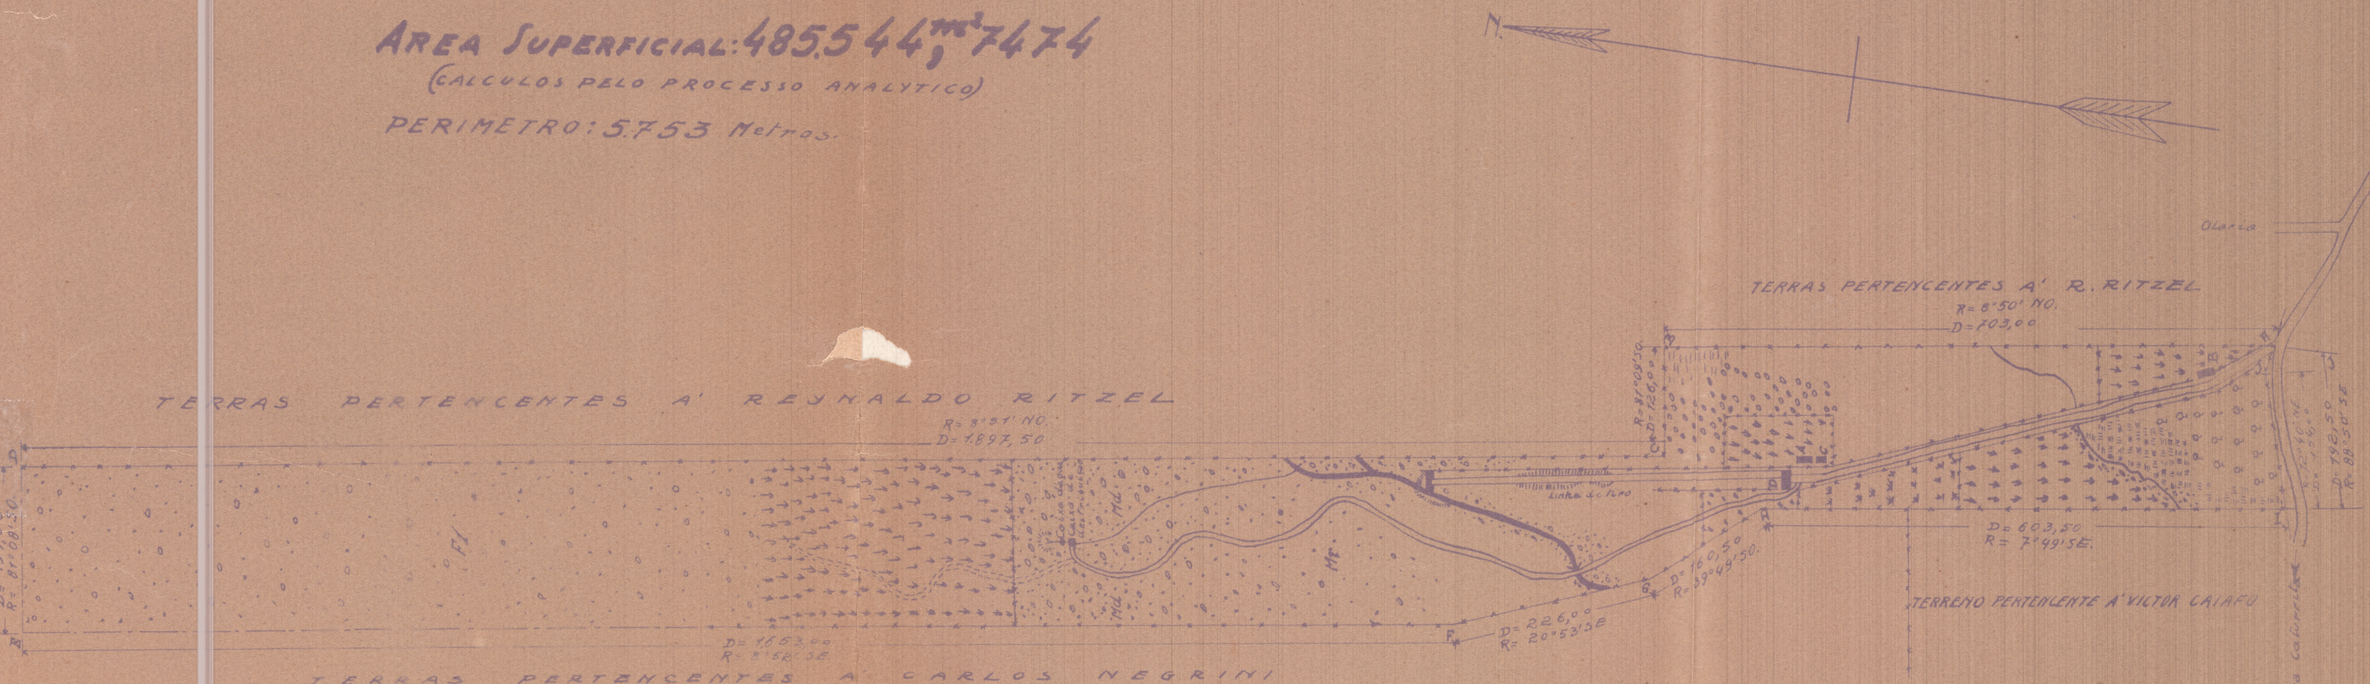

Declaramos que estamos de accordo com as divisas constantes na presente planta.
Assignados: Arrigo de Victor Caiaffo por achar-se impossibilitado de assignar Nicolau Caiaffo; Hugo Schwamborn; Carlos Negrini.
O confinante Reynaldo Ritzel se negou a assignar a planta, allegando medição não ter sido feita na sua presença.

ADMINISTRAÇÃO DO DOMINIO DA UNIÃO NO ESTADO DO RIO GRANDE DO SUL. 13-1-937

VISTO: A. Frambuja
Intendente

Levantamento do
Raymundo Pe