3 2

MINISTÉRIO DA FAZENDA

DIRETORIA DO DOMÍNIO DA UNIÃO


SERVIÇO REGIONAL NO ESTADO DA PARAÍBA

JOÃO PESSÔA

~ CÓPIA DA PLANTA DE SITUAÇÃO E DEMARCAÇÃO DO TERRENO DE MARINHA OUTRÓRA BENEFICIADO COM O PRÉDIO Nº 32, SITUADO Á PRAÇA ALVARO MACHADO, EM JOÃO PESSÔA, CAPITAL DO ESTADO PARAIBA ~

ESCALA - 1:200

ÁREA = 372,20 m²

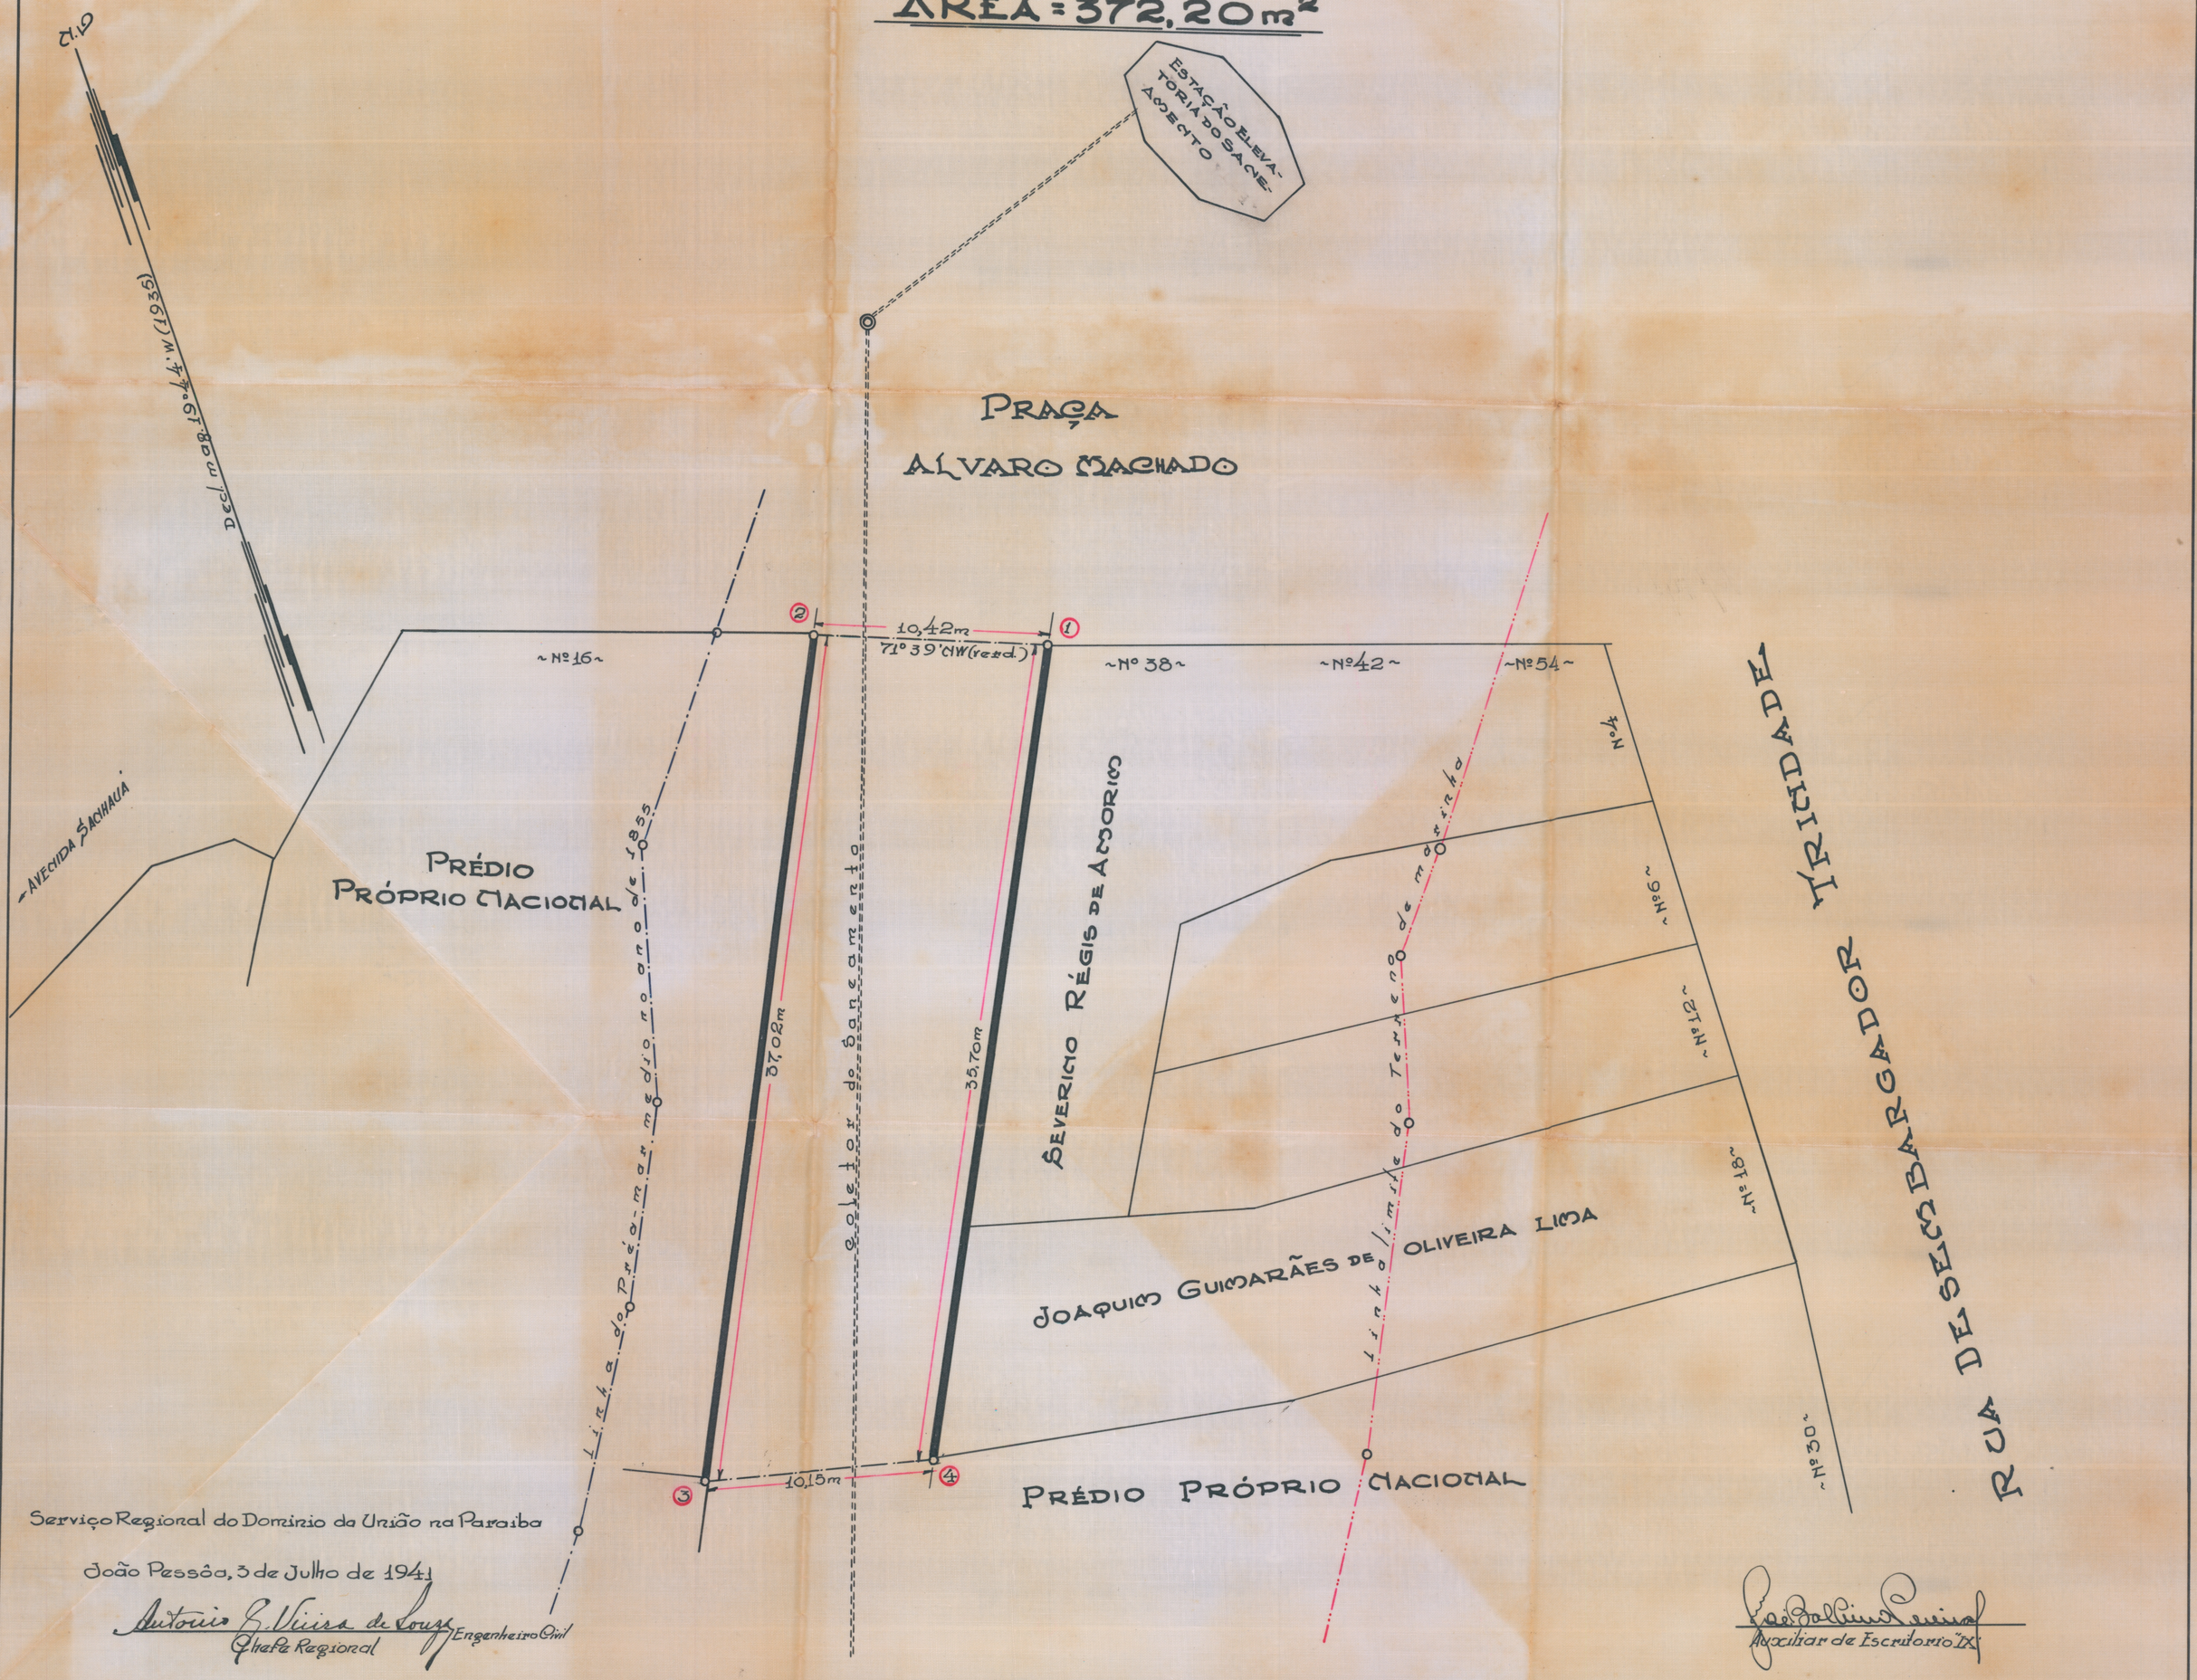

Serviço Regional do Domínio da União na Paraiba

João Pessôa, 3 de Julho de 1941

Antonio G. Vieira de Souza
Chefe Regional
Engenheiro Civil

José Balbino Queiroz
Auxiliar de Escritorio IX