
Área ± 100.000 m²

Proc. 107.915/69

9/Ko 11

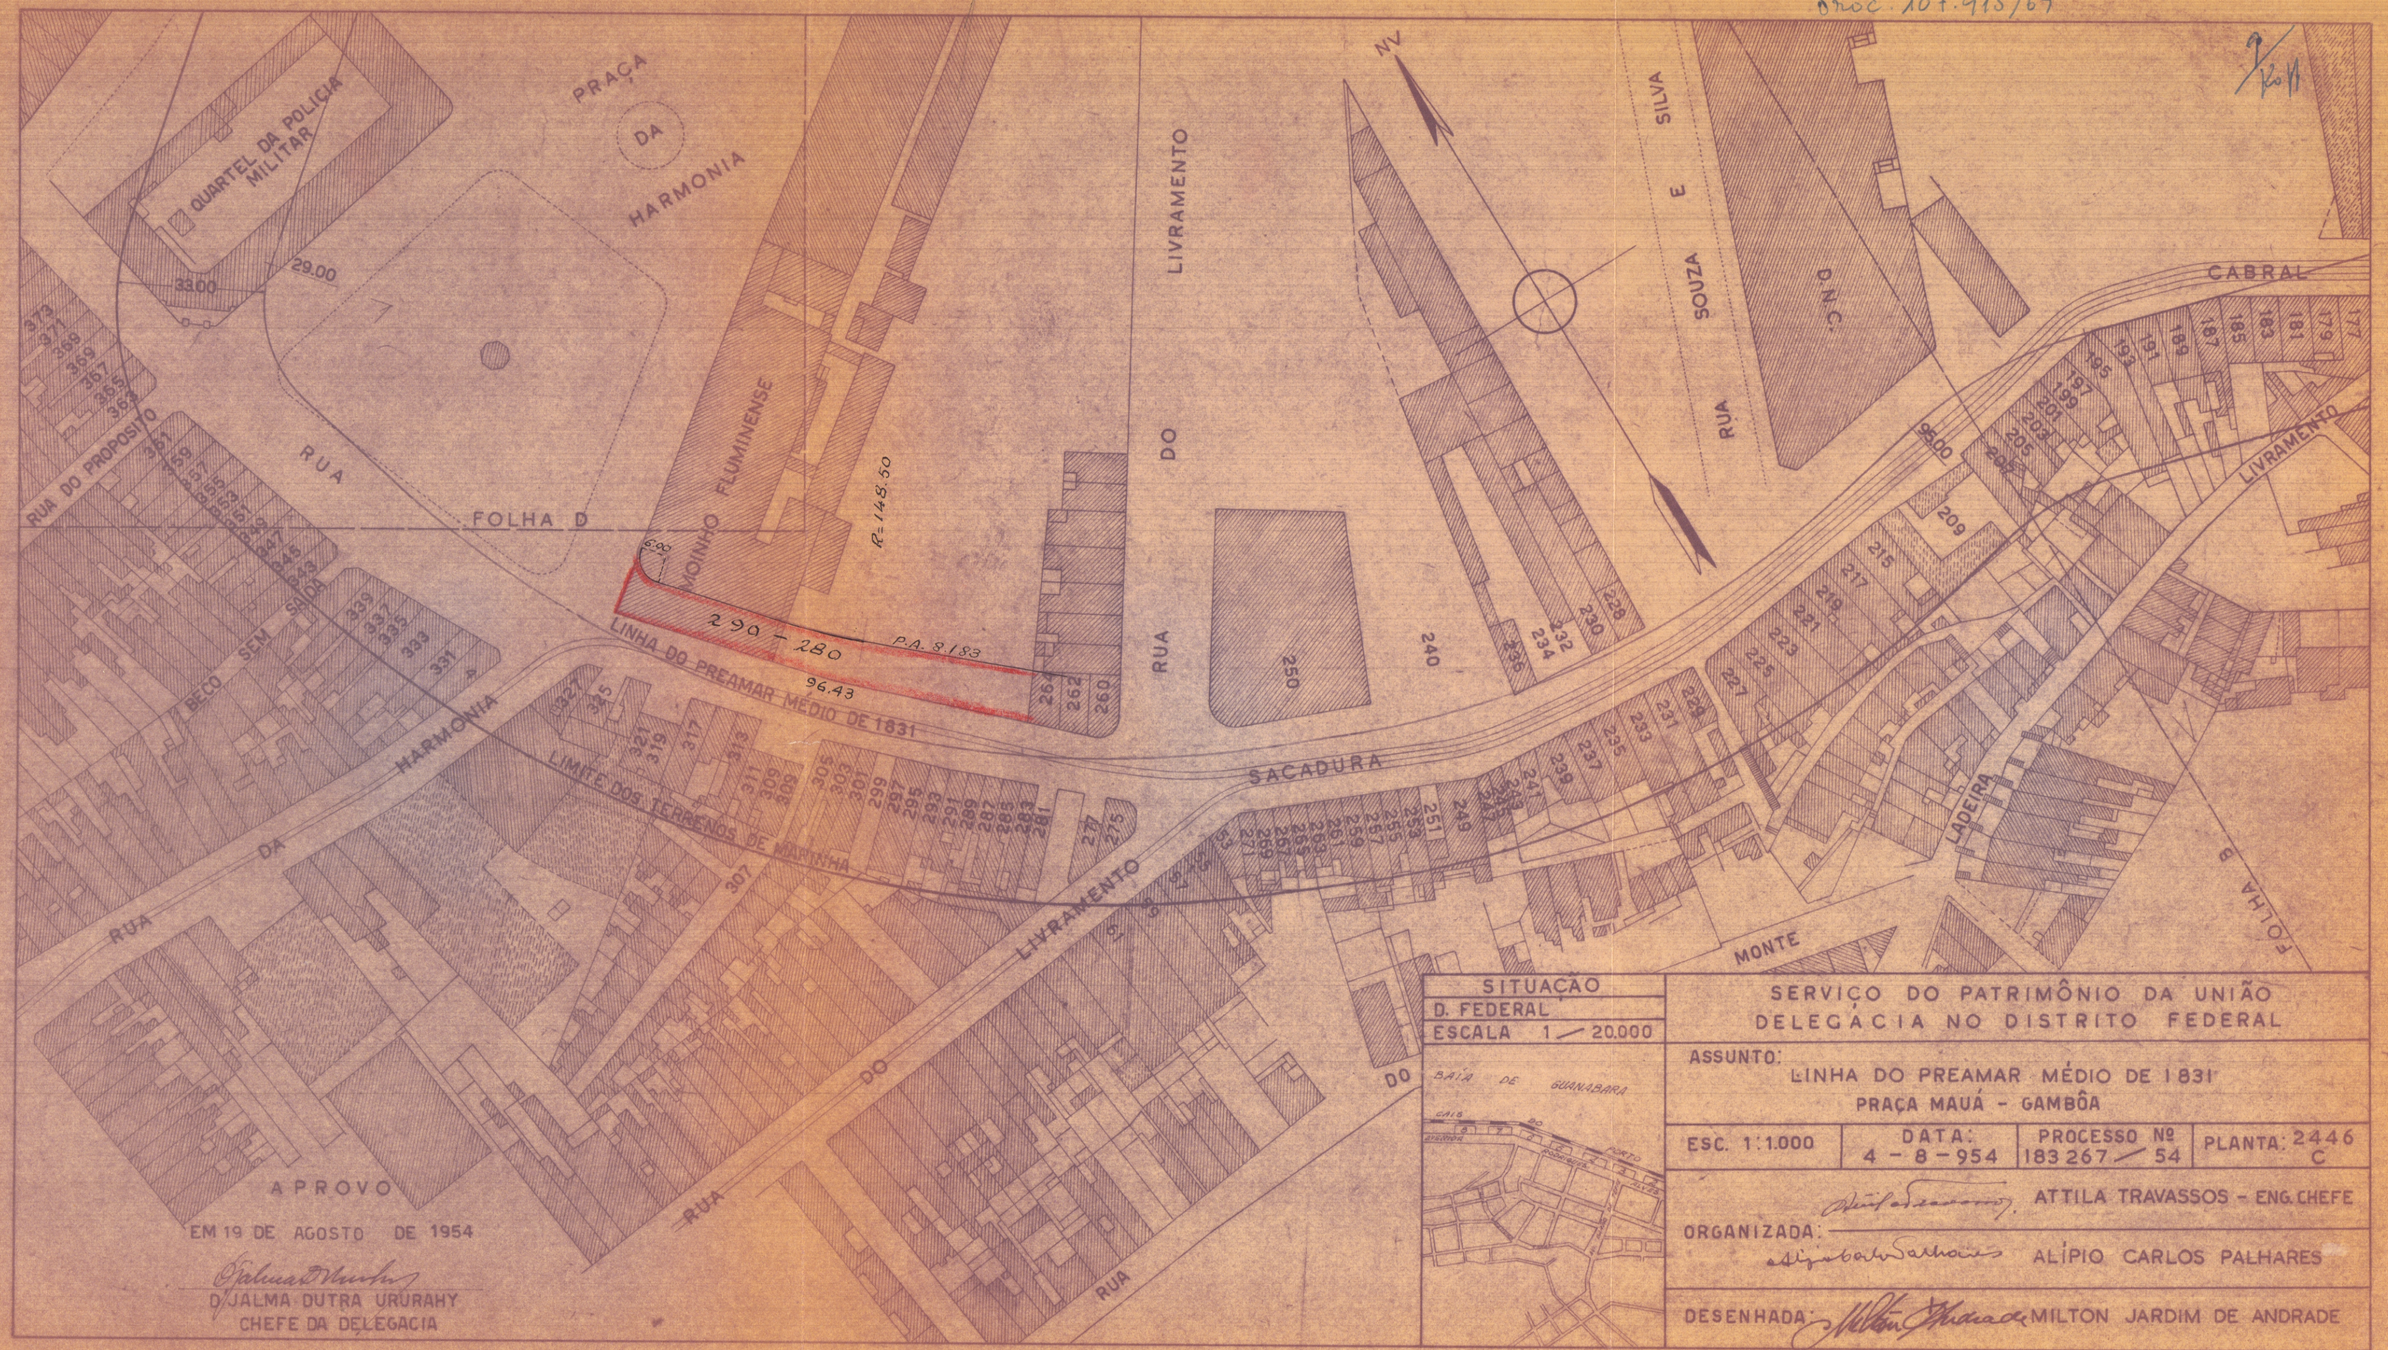

SITUAÇÃO

D. FEDERAL

ESCALA 1 — 20.000

APROVO

EM 19 DE AGOSTO DE 1954

D'JALMA DUTRA URURAHY

CHEFE DA DELEGACIA

SERVIÇO DO PATRIMÔNIO DA UNIÃO

DELEGACIA NO DISTRITO FEDERAL

ASSUNTO:

LINHA DO PREAMAR MÉDIO DE 1831

PRAÇA MAUÁ - GAMBÔA

ESC. 1:1.000	DATA: 4 - 8 - 954	PROCESSO Nº 183 267 — 54	PLANTA: 2446 C

ORGANIZADA: ATTILA TRAVASSOS - ENG. CHEFE

ALÍPIO CARLOS PALHARES

DESENHADA: MILTON JARDIM DE ANDRADE