


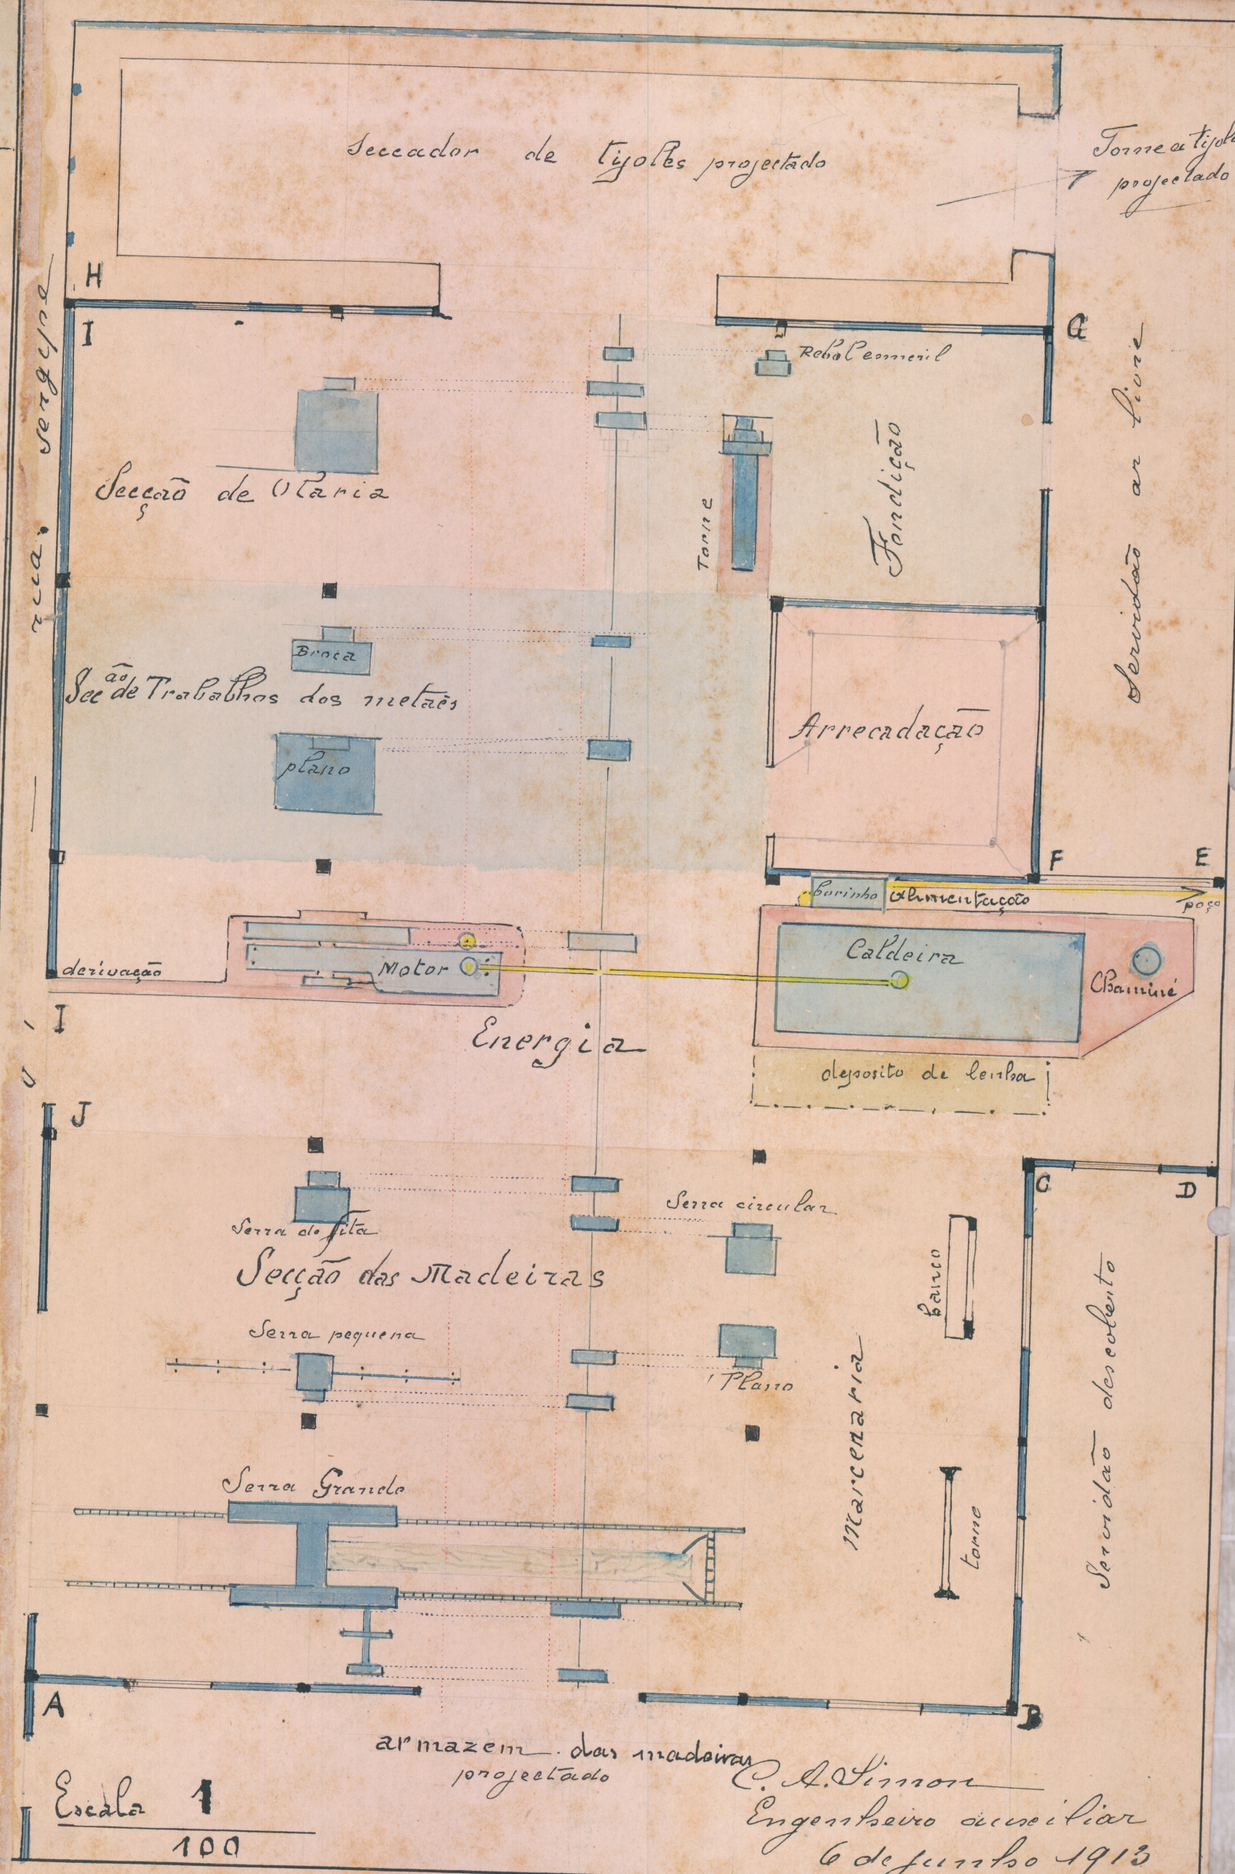

Planta do terreno em que se acham as officinas.

ESCALA 1:1.000.

Legenda:

A B C D-Terreno em que se acham as casas das machinas.

E F G H-Terreno de servidão das Officinas.

R.R-Casas de residencia do pessoal empregado nas officinas.

PLANTA DE DETALHE

A B C D E F G H I J-Barracão coberto de zinco onde se acham as diversas machinas mostrando a posição que cada uma deve occupar nas officinas.

Destas machinas já estão montados:o motor,a caldeira, o burrinho e a serra grande vertical.

Faltam montar as seguintes machinas: serra de fita, serra circular,serra pequena vertical,plaina, torno e banco, da secção de madeiras.

Idem a machina de tijolos,forno e seccador apenas projectados-da secção de olaria.

Idem da secção de metaes.

Torno mechanico,banco e aplainador mechanico,e,rebolo de esmeril.