
Planta da Fortificação do Castello

Levantada e desenhada por Ordem do Director Geral das Obras Militares
pelo 1º Ten.te do Corpo de Engenheiros D. A. d'Oliveira Ajud.te do 2º Director
em Agosto de 1846

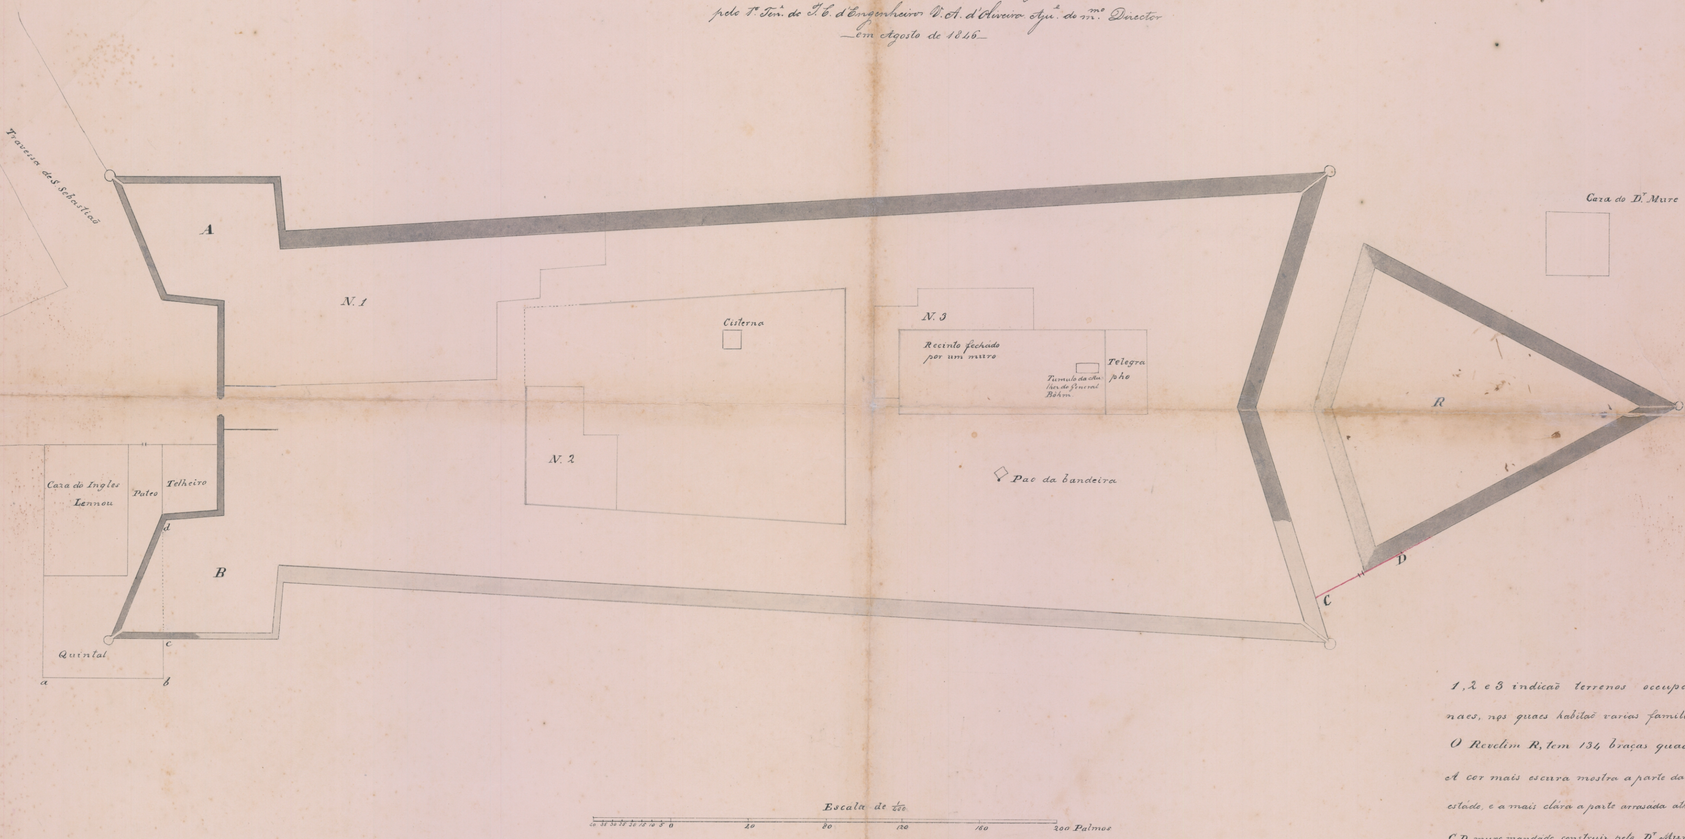

1, 2 e 3 indicão terrenos occupados por Proprios Nacionaes, nos quaes habitão varias familias.

O Reveliim R, tem 134 braças quadradas de superficie provm.te

A cor mais escura mostra a parte da muralha que esta em melhor estado, e a mais clara a parte arruinada até a altura do terreno

C D, muro mandado construir pelo D.r Muro

Acompanha a informação de 9 de Outubro do Inspector da Secretaria d'Estado dos Negocios da Guerra de 1º de Agosto de 1846.

Jordão
D. G.