Aprovada pelo Snr. Chefe da Delegacia do Estado do Pará em 3/12/946 - D.O. 4-7-46
Em 25/10/67

Homologada pelo Snr. Diretor do S. P. U. em 16-8-954

MAP. D.C. 29/4, 7-11-55
JOÃO R. DE MENEZES JUNIOR
Chefe



SITUAÇÃO
ESTADO DO PARÁ
ILHA DO MOSQUEIRO



SERVIÇO DO PATRIMONIO DA UNIÃO
DELEGACIA NO PARÁ

ASSUNTO:
DETERMINAÇÃO DA LINHA DO PREAMAR MEDIO DE 1831 NA ILHA DO MOSQUEIRO, COMPREENDENDO AS PRAIAS DO AREÃO, BISPO, PRAIA GRANDE E PRAINHA, ATE O FAROL DO CHAPEU-VIRADO

ESCALA	DATA	PROCESSO	PLANTA Nº
1:7.000			311

VISTO: Edmundo Gallo
ORGANISADA: O Ratificado Domingos Lima
DESENHADA: Raimundo de Jesus Gomes
COPIADA:

TESOURO NACIONAL
SERVIÇO DO PATRIMÔNIO DA UNIÃO
DIVISÃO DE CADASTRO
MAPOTECA
Planta N.º 6
Tubo N.º
Fls. N.º
9 / 1946


PARÁ SPU/RJ map 26 gaVo 1 Reg 7200 (pt 1)

26 - 6

D.C.
Planta n.º 26 01 05 54
49 arm. 11 Gaveta 1
Pasta n.º
Estado do Pará
Município Baía Grande e Ilhas adjacentes
Distrito Marapanim. Costa do Salgado
Bairro Praias e Bosque

SERVIÇO DO PATRIMÔNIO DA UNIÃO
DIV. DE CADASTRO
MAPOTECA
Foi organizada a ficha
em 19 / 10 / 55
José Carlos Pires de Mendonça

Marinha L.P.M.
6a 6R.
Pará

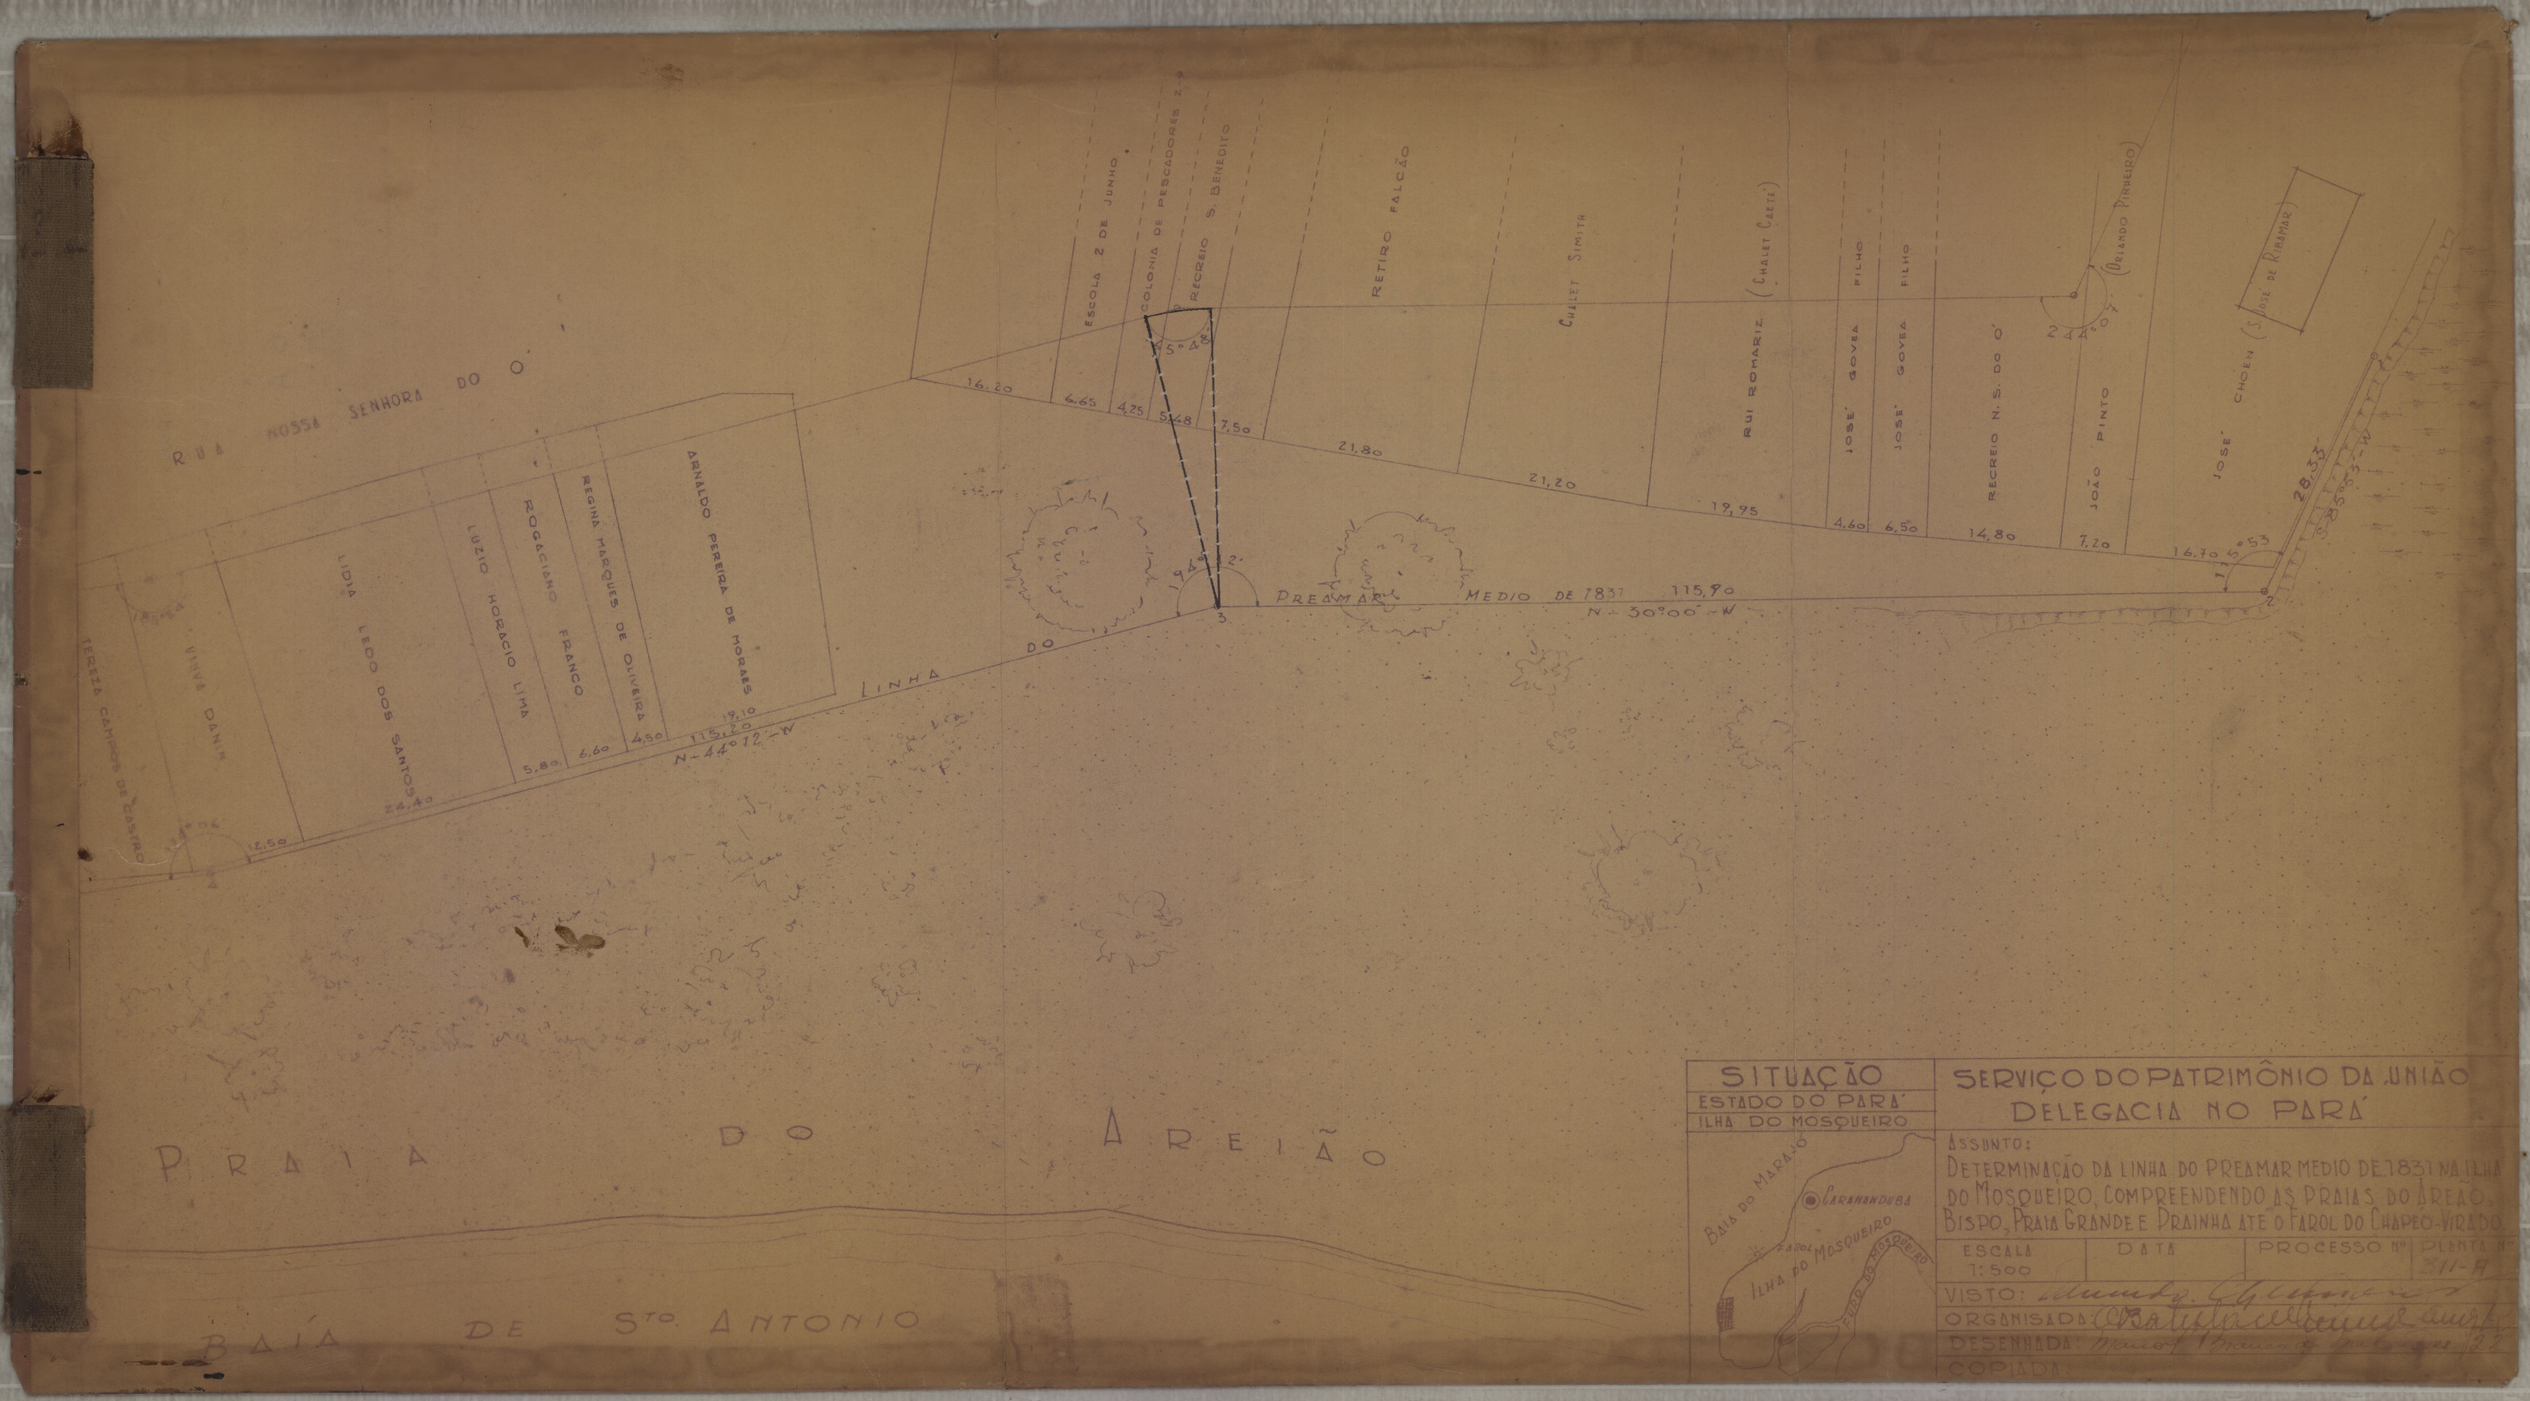

SITUAÇÃO
ESTADO DO PARÁ
ILHA DO MOSQUEIRO

SERVIÇO DO PATRIMÔNIO DA UNIÃO
DELEGACIA NO PARÁ

ASSUNTO:
DETERMINAÇÃO DA LINHA DO PREAMAR MEDIO DE 1831 NA ILHA DO MOSQUEIRO, COMPREENDENDO AS PRAIAS DO AREÃO, BISPO, PRAIA GRANDE E PRAINHA ATÉ O FAROL DO CHAPEO-VIRADO

ESCALA	DATA	PROCESSO Nº	PLANTA Nº
1:500			511-H

VISTO: Edmundo G. Gustavo
ORGANISADA: Raul Cardoso Amaral
DESENHADA: Manoel Pinto de Lemos
COPIADA:

TESOURO NACIONAL
SERVIÇO DO PATRIMÔNIO DA UNIÃO
DIVISÃO DE CADASTRO
MAPOTECA
Planta N.º 6 A
Armário N.º 26 Tubo N.º
Registro-Livro N.º Fls. N.º
27/9/1956

PARÁ

SPU/RJ map 26 gav 01 Reg 7200 (AT2)

26 – 6A

SERVIÇO DO PATRIMÔNIO DA UNIÃO
D. C. - SEÇÃO
Processo n.º 265/57
Armário n.º 1 Gaveta 1
Registro n.º
Estado do Pará
Município Vila de Monsarás
Local Vila de Monsarás
Assunto Baixo Amazonas

SERVIÇO DO PATRIMÔNIO DA UNIÃO
D. C. MAPOTECA
Foi originada a ficha
27/7/1955



SITUAÇÃO

ESTADO DO PARÁ

ILHA DO MOSQUEIRO

SERVIÇO DO PATRIMONIO DA UNIÃO
DELEGACIA NO PARÁ

ASSUNTO:
DETERMINAÇÃO DA LINHA DO PREAMAR MEDIO DE 1831 NA ILHA DO MOSQUEIRO COMPREENDENDO AS PRAIAS DO AREÃO BISPO, PRAIA GRANDE E PRAINHA ATE O FAROL DO CUPEO-VIRADO.

ESCALA	DATA	PROCESSO Nº	PLANTA Nº
1:500			311-B

VISTO:
ORGANISADA:
DESENHADA:
COPIADA:

TESOURO NACIONAL
SERVIÇO DO PATRIMÔNIO DA UNIÃO
DIVISÃO DE CADASTRO
MAPOTECA
Planta N.º 6 B
Armário N.º 26 Tubo N.º
Registro - Livro N.º Fls. N.º
7/1/1956

PARÁ

SPU/RJ map 26 gav 01 Reg 7200 (pt 3)

26 - 6 B

SERVIÇO DO PATRIMÔNIO DA UNIÃO
D. C.
Processo n.º 101 2-65/54
145 B Armário 11 Gaveta 1
Tubo n.º
Estado do Pará
Município Praia Grande e Ilhas
Local Ilha dos Mosquitos
Ocupante Pesca de Arrastão Belga

SERVIÇO DO PATRIMÔNIO DA UNIÃO
D. C. MAPOTECA
Foi organizada a ficha
29 / 7 / 55
Gonçalves Guimarães

JARDIM

PRAIA DO BISPO

BAÍA DO MARAJÓ

LINHA DO PREAMAR MEDIO DE 1831

99.08 m N 9°-09'-W

99.75 m N 32°-42'-W

54.80 m N-40°-31'-W

72°-54'

194°-04'

208°-35'

187°-55'

190°-12'

156°-27'

119°-05'

8°-19'-48"

TRAPICHE

RAMPA

ALTINO DARIO DORES


PRAIA DO AREÃO

1784
4°-15'-E

SITUAÇÃO

ESTADO DO PARÁ

ILHA DO MOSQUEIRO

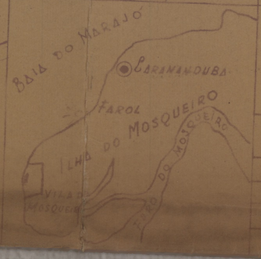

SERVIÇO DO PATRIMÔNIO DA UNIÃO

DELEGACIA NO PARÁ

ASSUNTO:
DETERMINAÇÃO DA LINHA DO PREAMAR MEDIO DE 1831 NA ILHA DO MOSQUEIRO COMPREENDENDO AS PRAIAS DO AREÃO, BISPO, PRAIA GRANDE E PRAINHA ATE O FAROL DO CHAPEO-VIRADO.

ESCALA	DATA	PROCESSO Nº	PLANTA Nº
1:500			311-C

VISTO:

ORGANISADA:

DESENHADA:

COPIADA:

TESOURO NACIONAL
SERVIÇO DO PATRIMÔNIO DA UNIÃO
DIVISÃO DE CADASTRO
MAPOTECA
Planta N.º 6 C
Armário N.º 26 Tubo N.º
Registro - Livro N.º Fls. N.º
27 9 1956

PARÁ SPU/RJ map 26 gav 01 Reg 7200 (P+4)

6 C

SERVIÇO DO PATRIMÔNIO DA UNIÃO
D.C.
Processo n.º 101/54
Nº 145 E arm. 11 prateleira 1
Registro nº Para
Estado do Pará
Município Ilha de Marajó e Vizinhanças
Local Ilha de Marajó - Foz
Ocupante Rio Arari - Breves

SERVIÇO DO PATRIMÔNIO DA UNIÃO
D.C. MAPOTECA
Foi examinada a Planta
29 7 1958
Dora Pestana Jorge de Menezes Jr

PRAIA DO BISPO

RUA PRAIANA

RUA DAS MANGUEIRAS

JOAQUIM COSTA

JOAQUIM FREITAS

GABRIEL SOARES DA SILVA

JOSÉ BEZERRA

JULIA PINHEIRO

ANTONIO CANELAS

JUVÊ NOGUEIRA

ORLANDO SANTOS

MARINA CAVALCANTE

MARIA LAURA MATOS CASADA

PAULO MARANHÃO

CARLOS FRAZÃO

LINHA DO PREAMAR MEDIO DE 1831

274,80 m N-46°52'-E

116,44 N-3°18'-W

80,33 S-21°09'-E


24,40 24,75 7,75 6,90 15,80 18,80 17,25 12,90 8,80 9,20 7,05 8,00 10,20 5,40 9,63

62°26' 154°04' 43' 15 N-19°59'-E 14 N-74°16'-E 13 12

SITUAÇÃO

ESTADO DO PARÁ

ILHA DO MOSQUEIRO

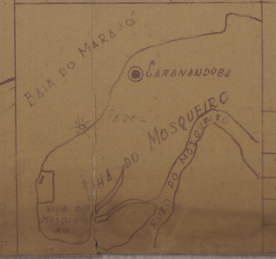

SERVIÇO DO PATRIMÔNIO DA UNIÃO
DELEGACIA NO PARÁ

ASSUNTO:
DETERMINAÇÃO DA LINHA DO PREAMAR MEDIO DE 1831 NA ILHA DO MOSQUEIRO COMPREENDENDO AS PRAIAS DO AREÃO, BISPO, PRAIA GRANDE DE PRAINHA ATÉ O FAROL DO CHAPÉO-VIRADO.

ESCALA	DATA	PROCESSO	PLANTA
1:500			Nº 311-D

VISTO
ORGANISADA
DESENHADA: Manoel Ribeiro de Melo Dias
COPIADA:

TESOURO NACIONAL
SERVIÇO DO PATRIMÔNIO DA UNIÃO
DIVISÃO DE CADASTRO
MAPOTECA
Planta N.º 6 D
Armário N.º 26 Tubo N.º
Registro - Livro N.º Fls. N.º
27/ 9/ 19[illegible]

PARÁ SPU/RJ map 26 gav 01 Reg 7200 (Pt 5)

26 - 6 D

SERVIÇO DO PATRIMÔNIO DA UNIÃO
D.C. - MAPOTECA
Processo n.º 101 965/54
n.º 145 D arm. 11 pasta 1
Registro n.º
Estado do Pará
Município Grande Ilha de Gurupá
Local Ilha de Gurupá, Vila de Gurupá
Consorte Curuá e Gurupá

SERVIÇO DO PATRIMÔNIO DA UNIÃO
D.C. - MAPOTECA
Foi organizada a Ficha
29/ 7/ 1955
José Rodrigues de Menezes

RUA DAS MANGUEIRAS

32,80

32,00

VIUVA R. GONDIM

85,00

RUA

37,20

165

1837

CANTO DO SABIÁ

LINHA DO PREAMAR MEDIO DE

274,80

N-45°52'-E

PRAIA DO BISPO

BAÍA DO MARAJÓ

SITUAÇÃO	SERVIÇO DO PATRIMÔNIO DA UNIÃO
ESTADO DO PARÁ	DELEGACIA NO PARÁ
ILHA DO MOSQUEIRO	

ASSUNTO:
DETERMINAÇÃO DA LINHA DO PREAMAR MEDIO DE 1831 NA ILHA DO MOSQUEIRO COMPREENDENDO AS PRAIAS DO AREÃO BISPO, PRAIA GRANDE ATE O FAROL DO CHAPEO VIRADO

ESCALA	DATA	PROCESSO Nº	PLANTA Nº
1:500			1112

VISTO:
ORGANISADA
DESENHADA
COPIADA

TESOURO NACIONAL
SERVIÇO DO PATRIMÔNIO DA UNIÃO
DIVISÃO DE CADASTRO
MAPOTECA
Planta N.º 6 E
Armário N.º 26 Tubo N.º
Registro - Livro N.º Fls. N.º
27/9/1946


PARÁ

SPU/RJ map 26 gav 01 Reg 7200 (PT6)

26 - 6 E

SERVIÇO DO PATRIMÔNIO DA UNIÃO
D.C. - MAPOTECA
Processo n.º 41/265/54
Fls. 145 Enviado em 1/1 Folha 1
Registro nº Para
Estado do Para
Município Vara de Soure do Marajó
Local Ilha de Marajó - Fazenda Pesqueira
Requerente Cruz e Sapo.

SERVIÇO DO PATRIMÔNIO DA UNIÃO
D.C. - MAPOTECA
Foi arquivada a Folha
27-7-955
Gpas Conceição de Almeida Jr.

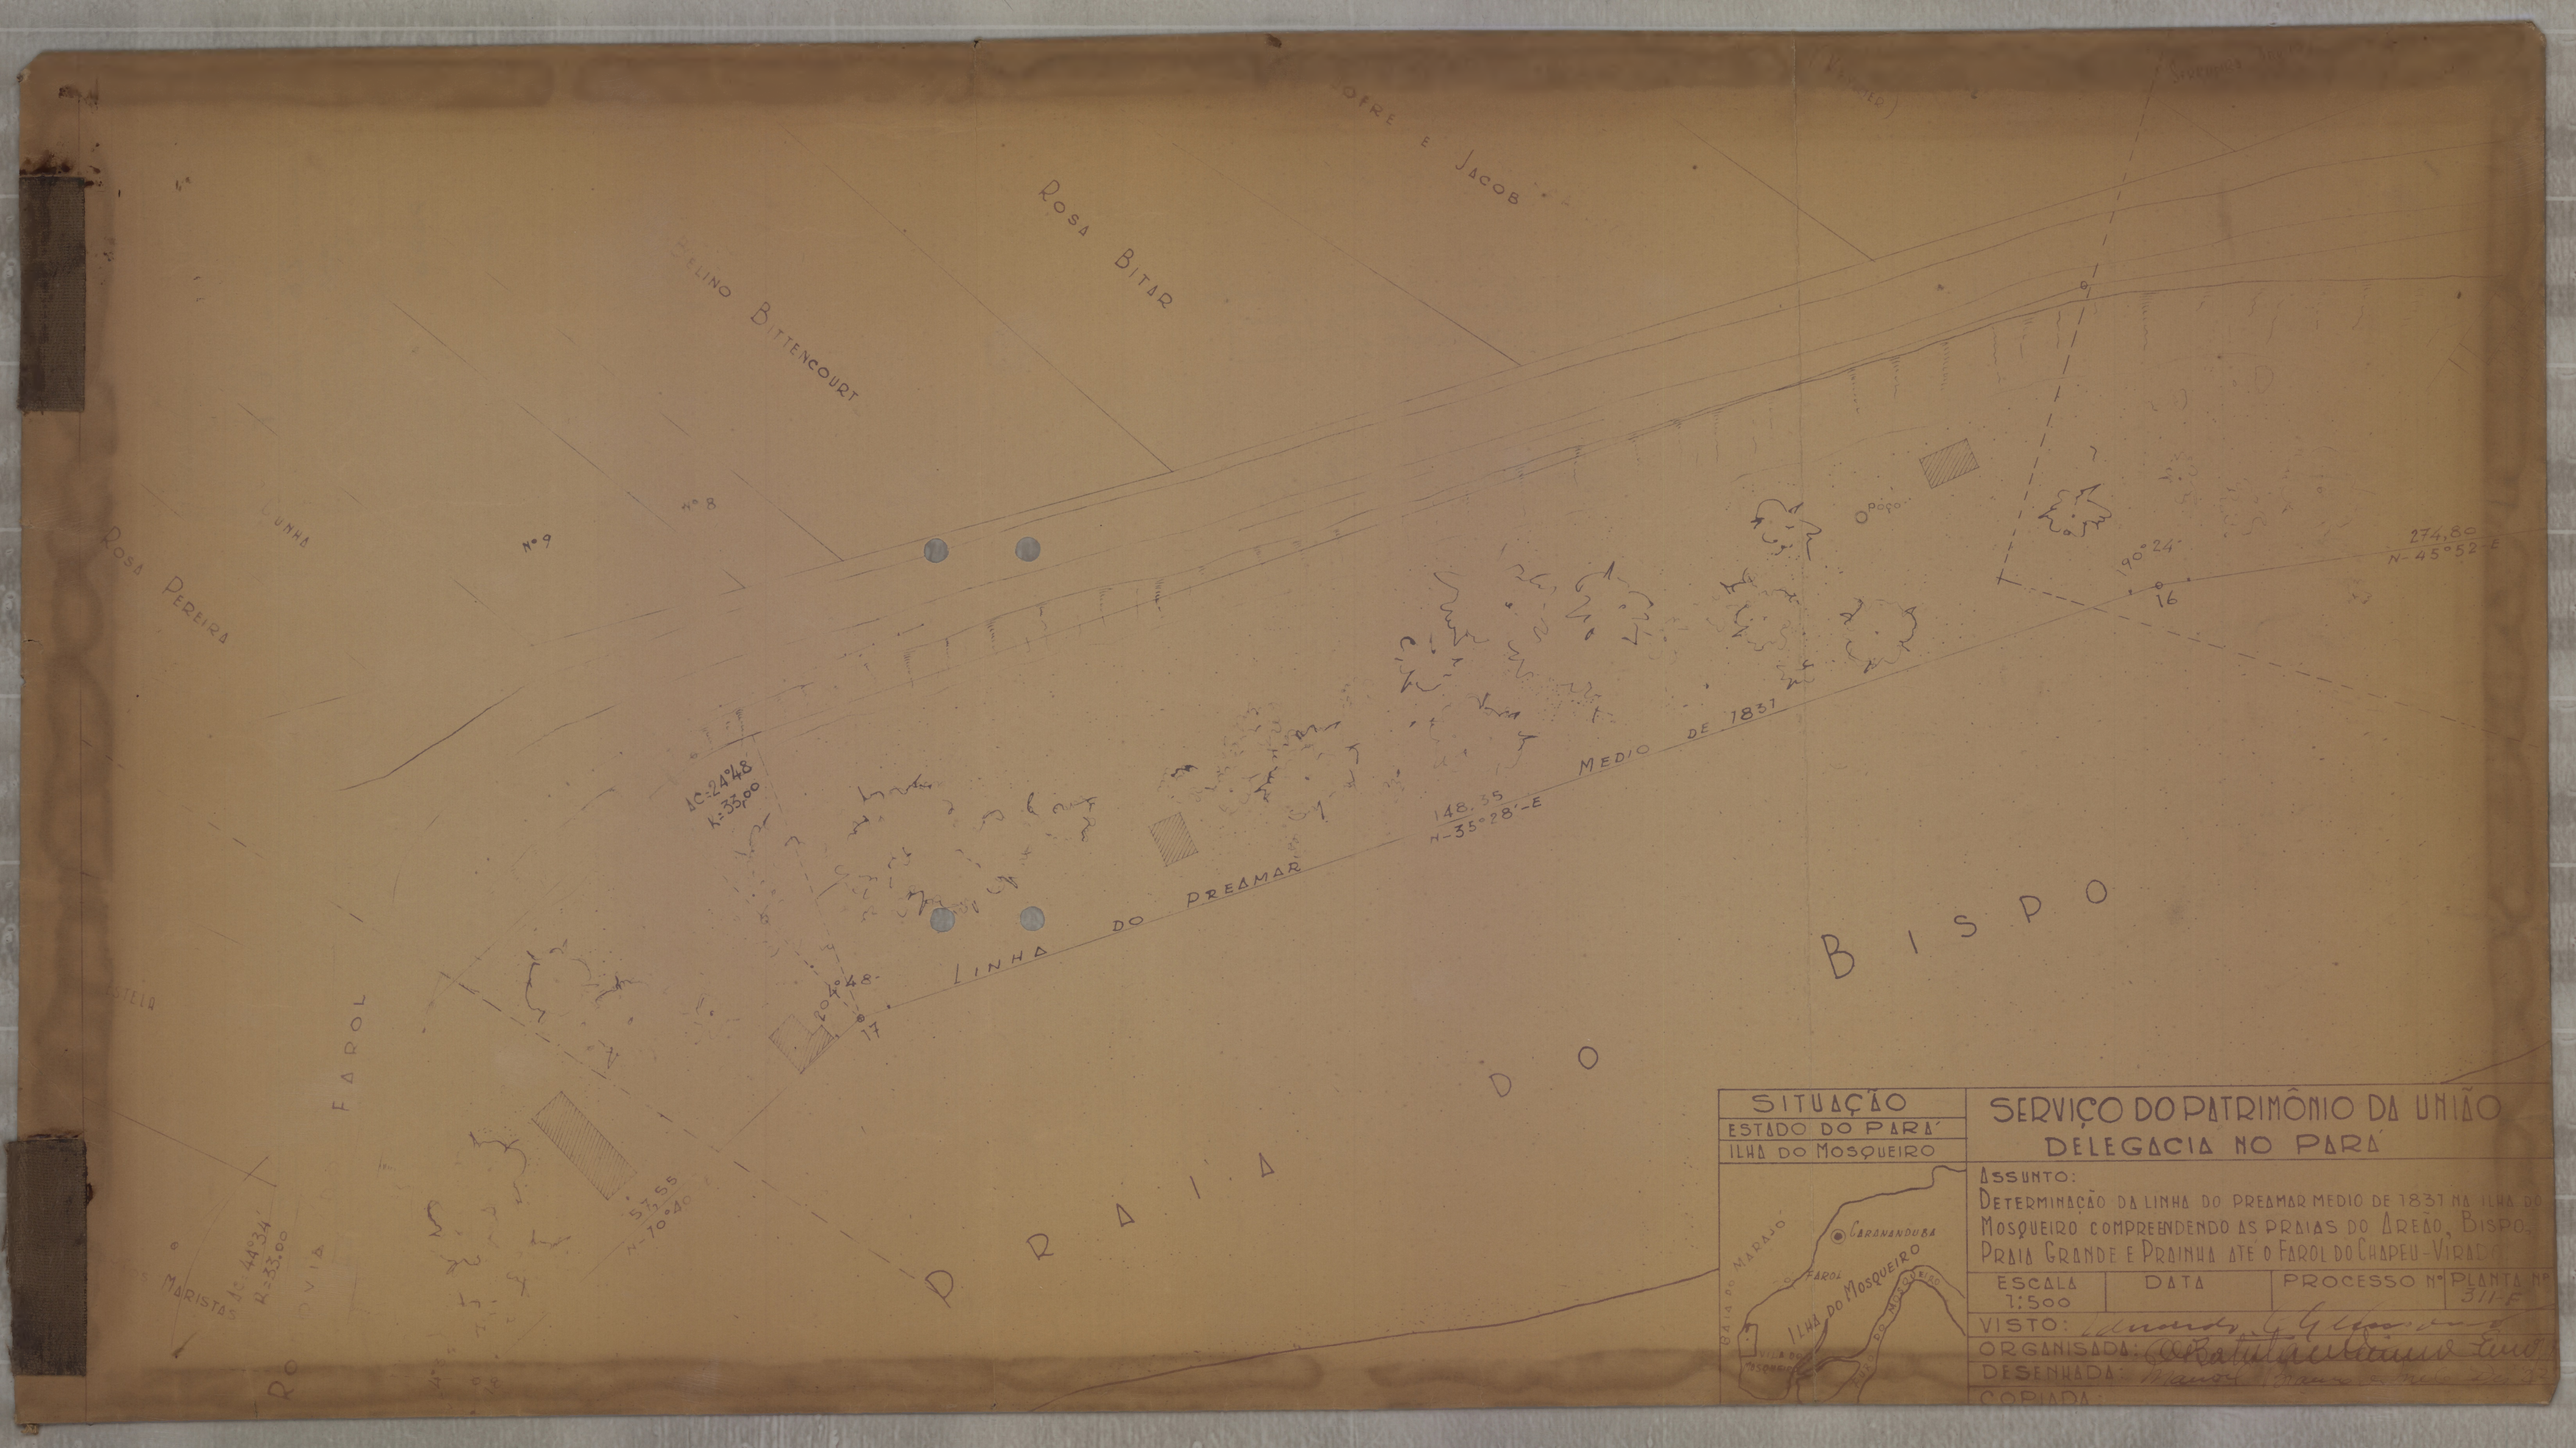

SITUAÇÃO

ESTADO DO PARÁ

ILHA DO MOSQUEIRO

SERVIÇO DO PATRIMÔNIO DA UNIÃO
DELEGACIA NO PARÁ

ASSUNTO:
DETERMINAÇÃO DA LINHA DO PREAMAR MEDIO DE 1831 NA ILHA DO MOSQUEIRO COMPREENDENDO AS PRAIAS DO AREÃO, BISPO, PRAIA GRANDE E PRAINHA ATÉ O FAROL DO CHAPEU-VIRADO

ESCALA	DATA	PROCESSO Nº	PLANTA Nº
1:500			311-F

VISTO:

ORGANISADA:

DESENHADA:

COPIADA:

TESOURO NACIONAL
SERVIÇO DO PATRIMÔNIO DA UNIÃO
DIVISÃO DE CADASTRO
MAPOTECA
Planta N.º 6 F
Armário N.º 26 Tubo N.º
Registro - Livro N.º Fls. N.º
27/9/1956

PARÁ

SPU/RJ map 26 gav 01 Reg 7200 (pt 7)

26 - 6 F

SERVIÇO DO PATRIMÔNIO DA UNIÃO
D.C.
Processo n.º 1.145 Enm. 10/965/54
Estado do Pará
Município Gurupá e Esquina
Local Vila de Gurupá Pequena
Consente do Curuá e Baixo.

SERVIÇO DO PATRIMÔNIO DA U
D.C.
FOLHA
27-7-35
José Pedro Siqueira de Menezes

RETIRO SNRA DE TOMAZ DE AQUINO

HERDEIROS DE JOSE MARIA CALDEIRAS

RETIRO GLORIA

HERDEIROS DE JOSE MARIA CALDEIRAS

FRANCISCO DIAS

FRANCISCO DIAS

CASTELO

IRMÃOS MARISTAS

ESTELA

Δc=49°06
R=33.00

Δc=69°30'
R=33.00

Δc=44°34
R=33.00

RODOVIA DO FAROL

PRAIA DO BISPO

BAÍA DO MARAJÓ

24°06'
24

163°43'

18,58
N-43°41'-W

249°30'
27

24°31'
23

27,00
N-27°24'-W

22

4,24
N-27°59'-E

73,60
N-27°-W

77,75
N-25°49'-E

24°34'
18

57,55
N-10°40'-E

50,78
N-33°54'-W

151°21'
20


77,20
N-2°50'-W

148°56'
19

SITUAÇÃO

ESTADO DO PARÁ

ILHA DO MOSQUEIRO

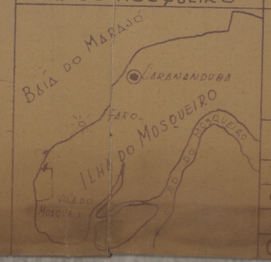

SERVIÇO DO PATRIMÔNIO DA UNIÃO
DELEGACIA NO PARÁ

ASSUNTO:
DETERMINAÇÃO DA LINHA DO PREAMAR MEDIO DE 1831 NA ILHA DO MOSQUEIRO COMPREENDENDO AS PRAIAS DO AREÃO, BISPO, PRAIA GRANDE E PRAINHA ATÉ O FAROL DO CHAPEO-VIRADO.

ESCALA	DATA	PROCESSO Nº	PLANTA Nº
1:500			31-G

VISTO: Eduardo [illegible]

ORGANISADA: [illegible]

DESENHADA: [illegible]

COPIADA

TESOURO NACIONAL
SERVIÇO DO PATRIMÔNIO DA UNIÃO
DIVISÃO DE CADASTRO
MAPOTECA
Planta N.º 6 G
Armário N.º 26 Tubo N.º
Registro - Livro N.º Fls. N.º
27/9/1956

PARÁ

SPU/RJ map 26 gav 01 Reg 7200 (pt 8)

26 - 6 G

SERVIÇO DO PATRIMÔNIO DA UNIÃO
D. C. -
Processo n.º 101.265/54
Fls. 1/45 Gaveta 11 gaveta 1
Registro n.º
Estado do Pará
Município Praia Grande, Ilha de Mosqueiro, Pará
Local Ilha de Mosqueiro, Pará
Requerente da Diocese de Belém.

SERVIÇO DO PATRIMÔNIO DA UNIÃO
D.C. - MAPOTECA
Foi organizada a ficha
em 27/7/1935


LAR DE GEORGINA
RUA
DJALMA M. DUARTE
MANOEL DE JESUS OLIVEIRA DA PAZ
ANTONIO DA ROCHA BRAGA
RETIRO ADELINA
RETIRO CIDALINA
CANTO DO RIO
SR. CUNHA
AC. 55°33'
R=33.00
FAROL
RODOVIA DO
126.90
N-13°59'-E
35°10'
29
36.82
N-30°57'-W
188°41'
28
LINHA DO PREAMAR
52.95
N-24°16'-W
152°41'
27
MEDIO
47.80
N-51°35'-W DE 1831
235°34'
26
26.50
N-3°59'-E
134°54'
25
73.60
N-21°07'-W
PRAIA DO BISPO
SITUAÇÃO
ESTADO DO PARÁ
ILHA DO MOSQUEIRO
BAIA DO MARAJÓ
CARANANDUBA
FAROL
ILHA DO MOSQUEIRO
SERVIÇO DO PATRIMÔNIO DA UNIÃO
DELEGACIA NO PARÁ
ASSUNTO:
DETERMINAÇÃO DA LINHA DO PREAMAR MEDIO DE 1831 NA ILHA DO MOSQUEIRO COMPREENDENDO AS PRAIAS DO AREÃO, BISPO, PRAIA GRANDE E PRAINHA ATÉ O FAROL DO CHAPEO-VIRADO.
ESCALA 1:500
DATA
PROCESSO Nº
PLANTA Nº 311-44
VISTO:
ORGANISADA:
DESENHADA:
COPIADA:

TESOURO NACIONAL
SERVIÇO DO PATRIMÔNIO DA UNIÃO
DIVISÃO DE CADASTRO
MAPOTECA
Planta N.º 6 H
Armário N.º 26 Tubo N.º
Registro - Livro N.º Fls. N.º
27 9 1956

PARÁ

SPU/RJ map 26 gav 01 Reg 7200 (PTG)

26 - 6 H

SERVIÇO DO PATRIMÔNIO DA UNIÃO
D.C. MAPOTECA
Processo n.º
Planta n.º 145 H Arm. 11 gaveta 1
Registro n.º
Estado do Pará
Município Vila de Soure
Local Ilha de Marajó Pará
Ocupante do Anexo, Beatriz

SERVIÇO DO PATRIMÔNIO DA UNIÃO
D.C. MAPOTECA
Foi anexada a ficha
29-1-57 sob o N.º 55

ANA MARIA

RUI BRITO

EDGAR PROENÇA

LAR DE GEORGINA

RODOVIA

RAMPA

DO

FAROL

19.80

AC=37°58'
R=33,00

201,25
N-38°48'-E

LINHA DO PREAMAR MARAJÓ MEDIO DE 1831

115°13'

31

N-15°59'-E

21°58'


30

40,20
N-25°59'-W

PRAINHA

BAÍA DO MARAJÓ

SITUAÇÃO
ESTADO DO PARÁ
ILHA DO MOSQUEIRO

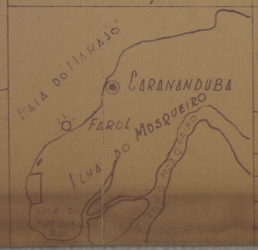

SERVIÇO DO PATRIMÔNIO DA UNIÃO
DELEGACIA NO PARÁ

ASSUNTO:
DETERMINAÇÃO DA LINHA DO PREAMAR MEDIO DE 1831, NA ILHA DO MOSQUEIRO, COMPREENDENDO AS PRAIAS DO AREÃO, BISPO, PRAIA GRANDE E PRAINHA ATÉ O FAROL DO CHAPEO - VIRADO

ESCALA	DATA	PROCESSO Nº	PLANTA Nº
1:500			311-I

VISTO:
ORGANISADA:
DESENHADA:
COPIADA:

SERVIÇO DO PATRIMÔNIO DA UNIÃO
D. C. - DIVISÃO DE CADASTRO

Processo n.º 10285/54
N.º 145 I arm. 11 fasc. 1
Registro n.º
Estado do Pará
Município Praia Grande e Arquipelago
Local Ilhado Marques, Praia
Ocupante da Areas e Despesas

SERVIÇO DO PATRIMÔNIO DA UNIÃO
D.C. MAPOTECA
Foi organizada a ficha
27/7/1955
João Rodrigues de Menezes

SERVIÇO DO PATRIMÔNIO DA UNIÃO
SERVIÇO DO PATRIMÔNIO DA UNIÃO
DIVISÃO DE CADASTRO
MAPOTECA
Planta N.º 26 Tubo N.º 6 I
Armário N.º Fls. N.º
Registro - Livro N.º
27/7/1956 J. Menezes

PARÁ

SPU/RS map 26 gaveta Rg 7200 (Pr 10)

26 - 61


RODOVIA
DO
FAROL
Poço
452,80
N-49°45'-E
LINHA
DO
PREAMAR
MEDIO
DE
1831
GRANDE
PRAIA
DO
MARAJÓ
BAIA
AC=27°38'
R=33,00
27°38'
32
253°05'
35
S-57°10'-E
2395
N-58°50'-W
80°50
117°14'
34
2298
N-60°04'-E
67°04'
SITUAÇÃO
ESTADO DO PARÁ
ILHA DO MOSQUEIRO
SERVIÇO DO PATRIMÔNIO DA UNIÃO
DELEGACIA NO PARÁ
ASSUNTO:
DETERMINAÇÃO DA LINHA DO PREAMAR MEDIO DE 1831, NA ILHA DO MOSQUEIRO, COMPREENDENDO AS PRAIAS DO AREÃO, BISPO PRAIA GRANDE E PRAINHA ATÉ O FAROL DO CHAPEO-VIRADO
ESCALA 1:500
DATA
PROCESSO Nº
PLANTA Nº 311-1
VISTO:
ORGANISADA:
DESENHADA:
COPIADA:

SERVIÇO DO PATRIMÔNIO DA UNIÃO
DIVISÃO DE CADASTRO
MAPOTECA
Planta N.º 6 J
Armário N.º 26 Tubo N.º
Registro-Livro N.º Fls. N.º
27/9/1946

PARÁ

SPU/RJ map 26 gav 01 Reg 7200 (pt 11)

26 - 6 S

SERVIÇO DO PATRIMÔNIO DA UNIÃO
D.C. - MAPOTECA
Processo n.º 10 / 265 / 54
Nº 145 Arm. 11 Pasta 1
Registro n.º
Estado do Pará
Município Ilha de Gurupá
Local Ilha de Gurupá, Pará
Ocupante Gaucho e Bispo

SERVIÇO DO PATRIMÔNIO DA UNIÃO
D.C. - MAPOTECA
Foi organizada a Pasta
em 29/7/57 Nº 15
José Eduardo Alencastro



Rodovia
Do
Farol
Amazonita
Homo Silva
Iolanda Peralta
Vicente Carvalho
R. Queiroz Filho
Sr. Abilio de Tal
452,80
Linha do Preamar Medio de 1831
N 47°45'-E
Praia
Grande
Baía do Marajó
SITUAÇÃO
Estado do Pará
Ilha do Mosqueiro
Serviço do Patrimônio da União
Delegacia no Pará
Assunto:
Determinação da linha do preamar medio de 1831, na Ilha do Mosqueiro, compreendendo as praias do Bispo, Areão, Praia Grande, e Prainha até o Farol do Chapeu-Virado
Escala 1:500
Data
Processo Nº
Planta Nº 311-R
Visto:
Organisada:
Desenhada:
Copiada:

TESOURO NACIONAL
SERVIÇO DO PATRIMÔNIO DA UNIÃO
DIVISÃO DE CADASTRO
MAPOTECA
Planta N.º 6 K
Armário N.º 26 Tubo N.º
Registro - Livro N.º Fls. N.º
9/1[illegible]

PARÁ SPU/RS map 26 gav 01 Reg 7200 (PT 12)

26 - 6 K

SERVIÇO DO PATRIMÔNIO DA UNIÃO
D.C. MAPOTECA
Foi organizada a ficha
09/7 sob nº 25
Jean Rodrigues de Menezes

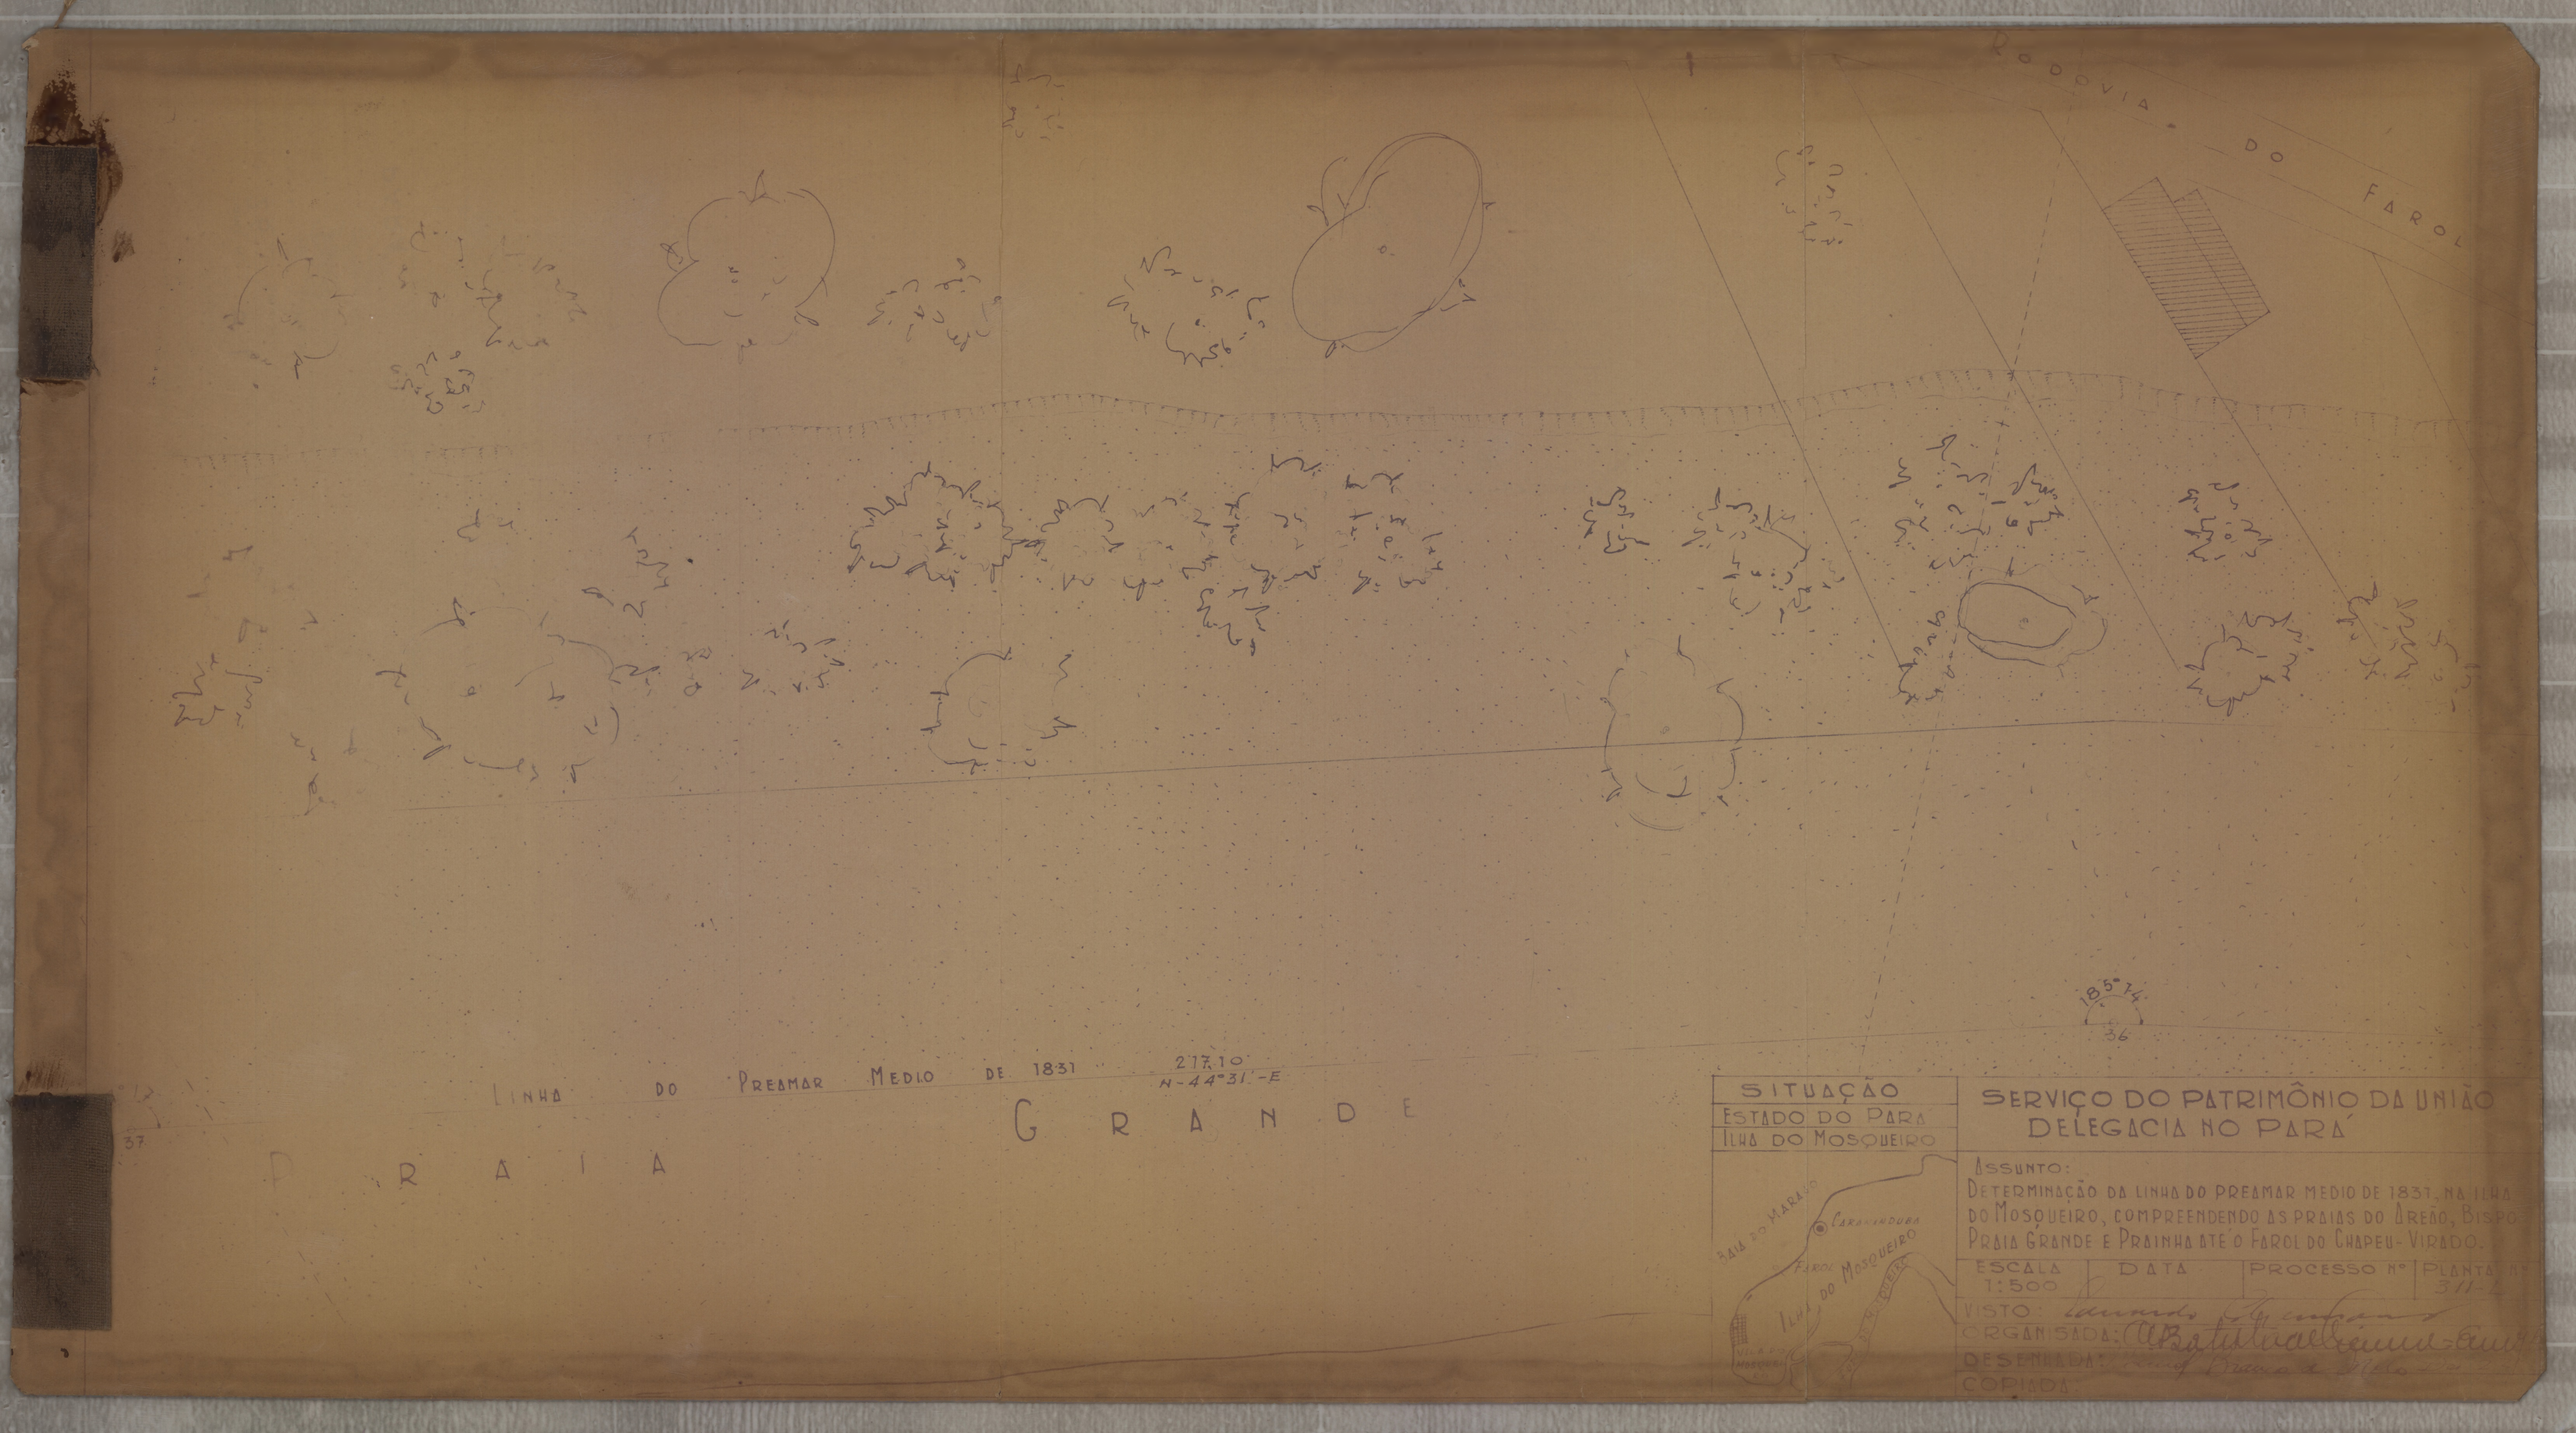

SITUAÇÃO
ESTADO DO PARÁ
ILHA DO MOSQUEIRO

SERVIÇO DO PATRIMÔNIO DA UNIÃO
DELEGACIA NO PARÁ

ASSUNTO:
DETERMINAÇÃO DA LINHA DO PREAMAR MEDIO DE 1831, NA ILHA DO MOSQUEIRO, COMPREENDENDO AS PRAIAS DO AREÃO, BISPO, PRAIA GRANDE E PRAINHA ATÉ O FAROL DO CHAPEU-VIRADO.

ESCALA	DATA	PROCESSO Nº	PLANTA Nº
1:500			311

VISTO:
ORGANISADA:
DESENHADA:
COPIADA:

TESOURO NACIONAL
SERVIÇO DO PATRIMÔNIO DA UNIÃO
DIVISÃO DE CADASTRO
MAPOTECA
Planta N.º 6 L
Armário N.º 26 Tubo N.º
Registro - Livro N.º Fls. N.º
7/1 7/1996

PARÁ SPU/RJ map 26 gav 01 Reg 7200 (PT13)

26 - 6 L

SERVIÇO DO PATRIMÔNIO DA UNIÃO
D. C. -
Processo n.º 701/265/54
N.º 145 Arm. 11 Gaveta 1
Registro n.º
Estado do Pará
Município Praia Grande e Bragança
Local Ilha de Marajuçara, Baixo do
Ocupante Auxiliadora Brasileira

SERVIÇO DO PATRIMÔNIO DA UNIÃO
D.C. MAPOTECA
Foi organizada a ficha
em 29-7-1955
Jaci Caminha de Menezes Jr


AC=28°37'
R=33.00
248° 37'
38
"LINHA DO PREAMAR MEDIO DE 1831"
204.30
N-27°-W E
87.74
N-41°23'-W
152° 15'
39
197° 17'
37
PRAIA GRANDE
BAIA DO MARAJÓ
SITUAÇÃO
ESTADO DO PARÁ
ILHA DO MOSQUEIRO
BAIA DO MARAJÓ
CARANAN DUBA
FAROL
ILHA DO MOSQUEIRO
SERVIÇO DO PATRIMÔNIO DA UNIÃO
DELEGACIA NO PARÁ
ASSUNTO:
DETERMINAÇÃO DA LINHA DO PREAMAR MEDIO DE 1831 NA ILHA DO MOSQUEIRO, COMPREENDENDO AS PRAIAS DO AREÃO, BISPO, PRAIA GRANDE E PRAINHA ATÉ O FAROL DO CHAPÉO-VIRADO.
ESCALA 1:500
DATA
PROCESSO Nº
PLANTA Nº 31/-M
VISTO:
ORGANISADA
DESENHADA
COPIADA

TESOURO NACIONAL
SERVIÇO DO PATRIMÔNIO DA UNIÃO
DIVISÃO DE CADASTRO
MAPOTECA
Planta N.º 6 M
Armário N.º 26 Tubo N.º
Registro - Livro N.º Fls. N.º
27/ 9/1956

PARÁ

SPU/RJ map 26 gav 01 Reg 7200 (PT14)

26 - 6 M

SERVIÇO DO PATRIMÔNIO DA UNIÃO
D. C.
Processo n.º 101 265/54
N.º 145 M Arm. 11 Porta 1
Registro n.º
Estado do Pará
Município Praia Grande e Paquetá
Local Ilha de Guajará Pará
Ocupante Dr. Aurão de Bispo

SERVIÇO DO PATRIMÔNIO DA UNIÃO
D. C.
MAPOTECA
Foi organizada a ficha
29/ 7 /19 58



SITUAÇÃO
ESTADO DO PARÁ
ILHA DO MOSQUEIRO

SERVIÇO DO PATRIMÔNIO DA UNIÃO
DELEGACIA NO PARÁ

ASSUNTO:
DETERMINAÇÃO DA LINHA DO PREAMAR MEDIO DE 1831, NA ILHA DO MOSQUEIRO, COMPREENDENDO AS PRAIAS DO AREÃO, BISPO PRAIA GRANDE E PRAINHA ATÉ O FAROL DO CHAPEU-VIRADO

ESCALA 1:500	DATA	PROCESSO Nº	PLANTA Nº 311

VISTO: Eduardo Alexandrino
ORGANISADA: Raimundo Ferreira Lima
DESENHADA: José Bruno de Souza
COPIADA:

SERVIÇO DO PATRIMÔNIO DA UNIÃO
D. C. -

Processo n.º 101265/54
N.º 145 N arm. 11 pasta 1
Registro n.º
Estado do Pará
Município Praia Grande e Cajuúba
Local Ilha do Marajó, Praia do
Ocupante Anaia e Bispo.


SERVIÇO DO PATRIMÔNIO DA UNIÃO
D.C. - MAPOTECA
Foi organizada a ficha
29 / 7 / 1955
José Rodrigues de Menezes Jr.

SERVIÇO DO PATRIMÔNIO DA UNIÃO
DIVISÃO DE CADASTRO
MAPOTECA
Planta N.º 6 N
Armário N.º 26 Tubo N.º
Registro - Livro N.º Fls. N.º
71 9 1960

PARÁ

SPU/RJ map 26 gav 07 Reg 7200 (PT 15)

26 - 6 N

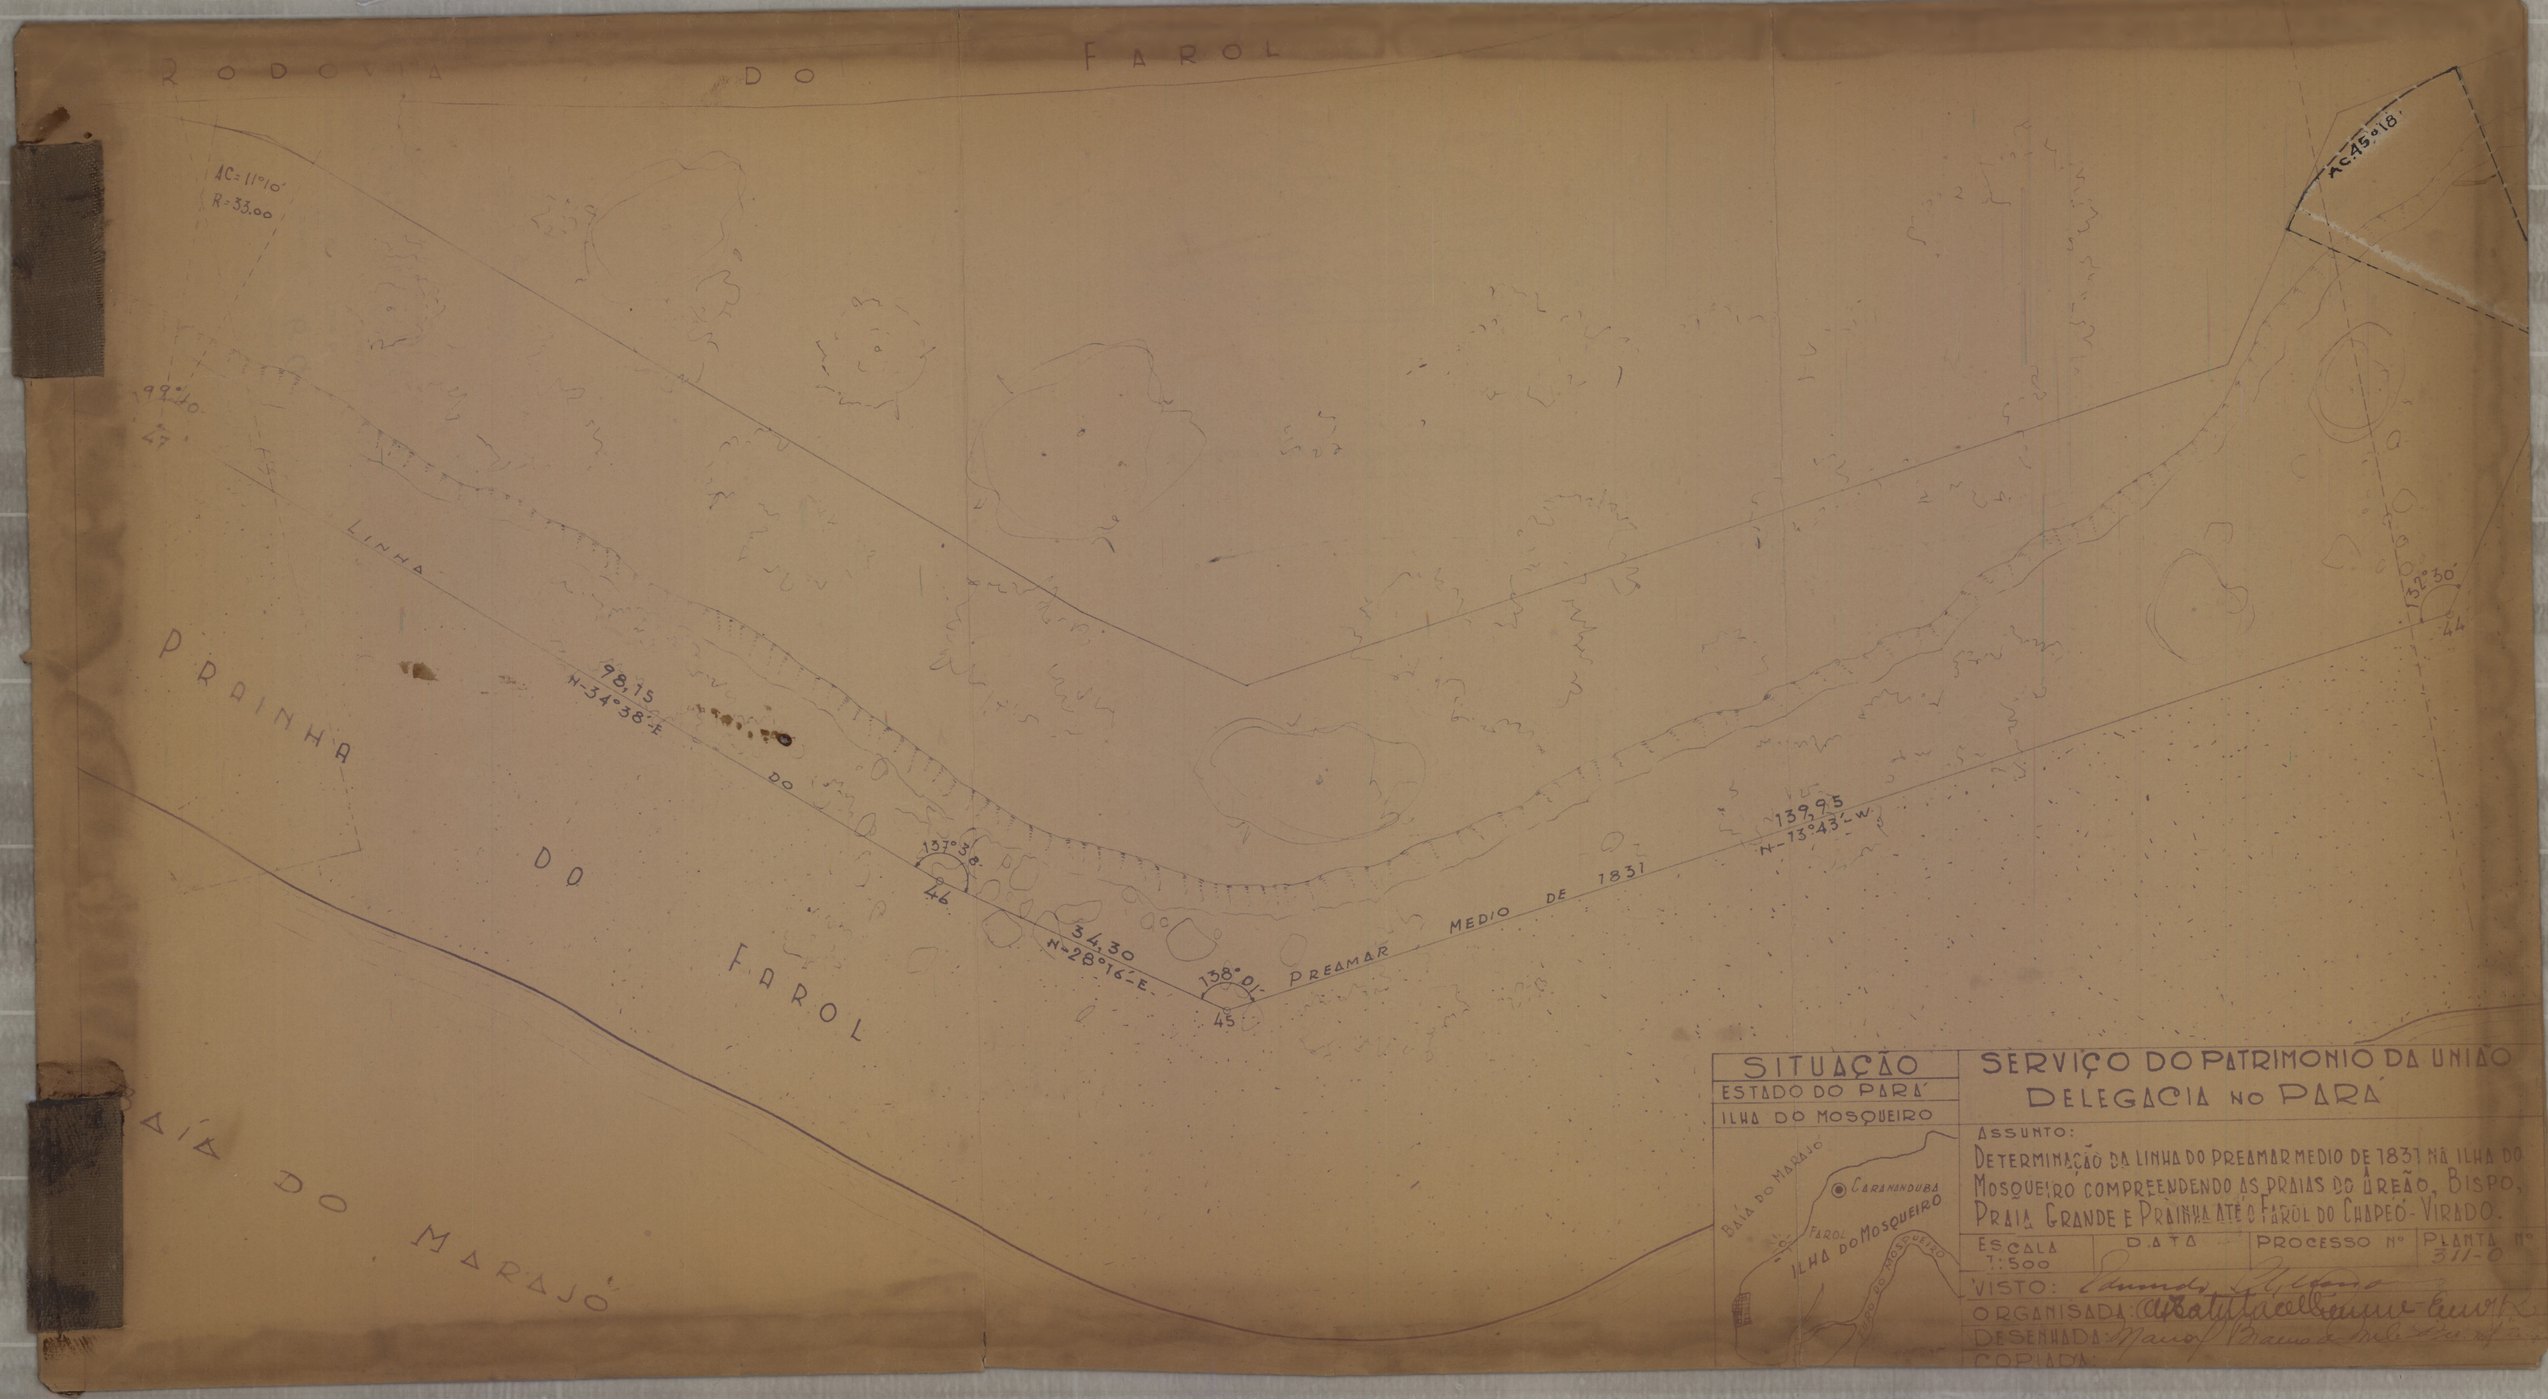
RODOVIA DO FAROL
AC=11°10'
R=33,00
99°10'
47
LINHA
PRAINHA
DO
FAROL
98,15
N-34°38'-E
DO
137°30'
46
34,30
N-28°16'-E
138°01'
45
PREAMAR MEDIO DE 1831
139,95
N-73°43'-W
AC=45°18'
132°30'
44
BAIA DO MARAJÓ
SITUAÇÃO
ESTADO DO PARÁ
ILHA DO MOSQUEIRO
CARAMANDUBA
FAROL
ILHA DO MOSQUEIRO
BAIA DO MARAJÓ
SERVIÇO DO PATRIMONIO DA UNIÃO
DELEGACIA NO PARA
ASSUNTO:
DETERMINAÇÃO DA LINHA DO PREAMAR MEDIO DE 1831 NA ILHA DO MOSQUEIRO COMPREENDENDO AS PRAIAS DO AREÃO, BISPO, PRAIA GRANDE E PRAINHA ATÉ O FAROL DO CHAPÉO-VIRADO.
ESCALA 1:500
DATA
PROCESSO Nº
PLANTA Nº 311-0
VISTO:
ORGANISADA:
DESENHADA:
COPIADA:

TESOURO NACIONAL
SERVIÇO DO PATRIMÔNIO DA UNIÃO
DIVISÃO DE CADASTRO
MAPOTECA
Planta N.º 60
Armário N.º 26 Tubo N.º
Registro - Livro N.º Fls. N.º
27 7 1956

SPU/RJ map 26 gav 01 Reg 7200 (PT16)

EST. PARÁ

26-60

SERVIÇO DO PATRIMÔNIO DA UNIÃO
D.C. - MAPOTECA
Foi organizada a ficha
29/3/1955
José Rodrigues de Menezes Jr

SERVIÇO DO PATRIMÔNIO DA UNIÃO
D.C. -
Processo n.º 101/265/54
Armário n.º 11 Gaveta 1
Registro n.º 145-0
Estado do Pará
Município Para Distrito de Icoaraci
Local Vila de Icoaraci Caminho
Cemporio Quará e Bolão.


AC=50°42'
R=33.00
DRENO
DRENO
RODOVIA DO FAROL
230° 42'
48
DE 1831
LINHA DO PREAMAR MEDIO
133,50
N-35°14'-W
136,00
N-15°28'-E
PRAINHA DO FAROL
199° 0'
47
22°12'
49
BAÍA DO MARAJÓ
SITUAÇÃO
ESTADO DO PARÁ
ILHA DO MOSQUEIRO
BAÍA DO MARAJÓ
CARANANDUBA
FAROL
ILHA DO MOSQUEIRO
VILA DO MOSQUEIRO
SERVIÇO DO PATRIMÔNIO DA UNIÃO
DELEGACIA NO PARÁ
ASSUNTO:
DETERMINAÇÃO DA LINHA DO PREAMAR MEDIO DE 1831, NA ILHA DO MOSQUEIRO COMPREENDENDO AS PRAIAS DO AREÃO, BISPO, PRAIA GRANDE E PRAINHA ATÉ O FAROL DO CHAPEO-VIRADO
ESCALA 1:500
DATA
PROCESSO Nº
PLANTA Nº 311-B
VISTO:
ORGANISADA:
DESENHADA:
COPIADA:

SERVIÇO DO PATRIMÔNIO DA UNIÃO
DIVISÃO DE CADASTRO
MAPOTECA
Planta N.º 6 P
Armário N.º 26 Tubo N.º
Registro - Livro N.º Fls. N.º
7 9 1956

PARÁ

SPU/RJ map 26 gav 01 Reg 7200 (pt 17)

26 - 6 P

SERVIÇO DO PATRIMÔNIO DA UNIÃO
D. C.
Processo n.º 401265/54
1.º 145 Perm. 11- Parte 1
Registro n.º
Estado do PARÁ
Município Belém do Pará
Local ILHA MOSQUEIRO
Ocupante 1.º de PEREIRAS M. 183

SERVIÇO DO PATRIMÔNIO DA UNIÃO
D.C. MAPOTECA
Foi organizada a ficha
22/7/1955