SPU/RJ MAP. 23 GAV. 04 REG. 6104

MINISTERIO DA FAZENDA

Diretoria do Dominio da União

Administração no Estado do Amazonas

MANÁOS


Edificio da Delegacia Fiscal do Tesouro Nacional no Amazonas e Acre (1 to 2)

Escala - 1:100 Data - 4-4-934.


MURILLO AMORIM CASTELLO BRANCO
ENGENHEIRO

BALGAD DE AGUIAR AZEVEDO
DESENHISTA

SERVIÇO DO PATRIMONIO DA UNIÃO
D.C. MAPOTECA
Copiado por Roberto V. Cardoso
Em 22-11-1941
Confere F. Lins Monteiro.
Chefe
VISTO Amynthas Sobral Filho DIRETOR DA DIVISÃO HUMBERTO LIMA Administrador

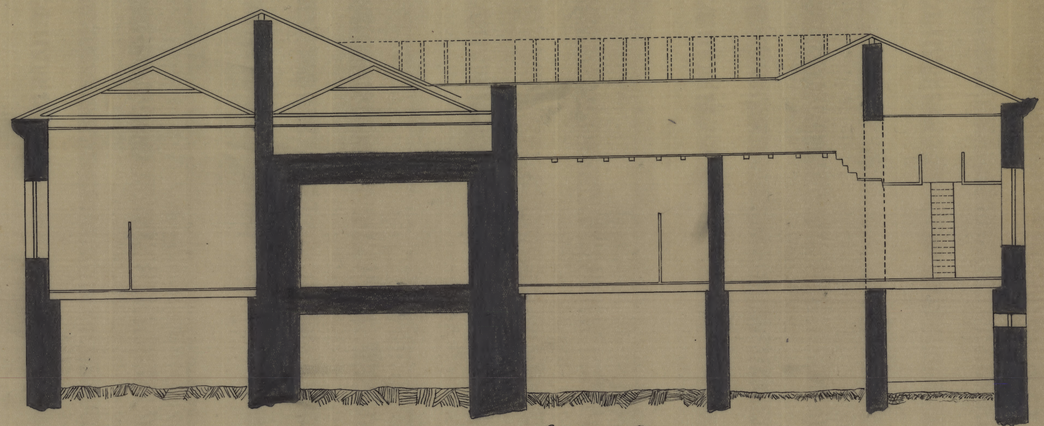



Corte A-B

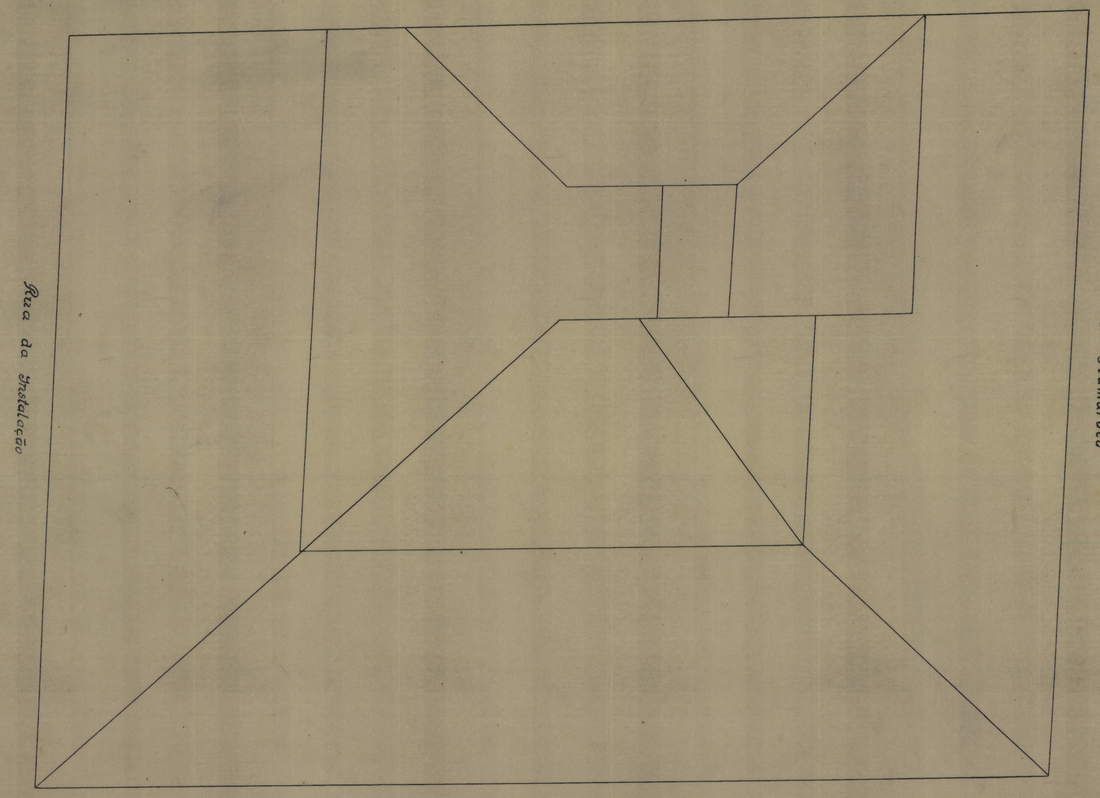

TELHADO



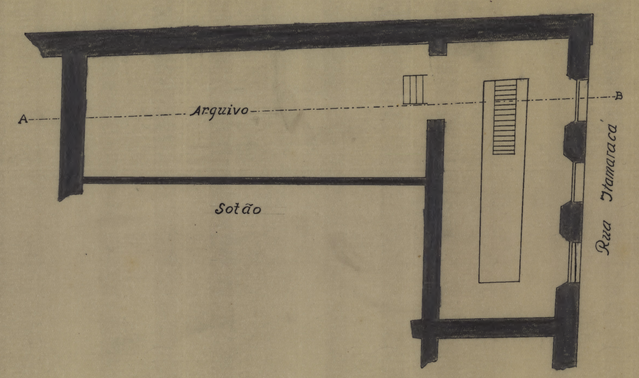

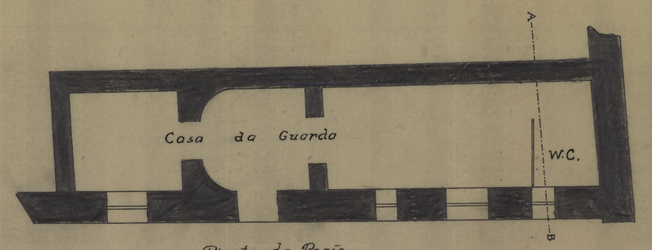

Planta do Porão

10 A- ARM-3
VEG. 24 A- TUBO 38- ARM-2

10 A- Arm° 3
Vegetal 24 A- Tubo 38- Arm° 2 ficticia