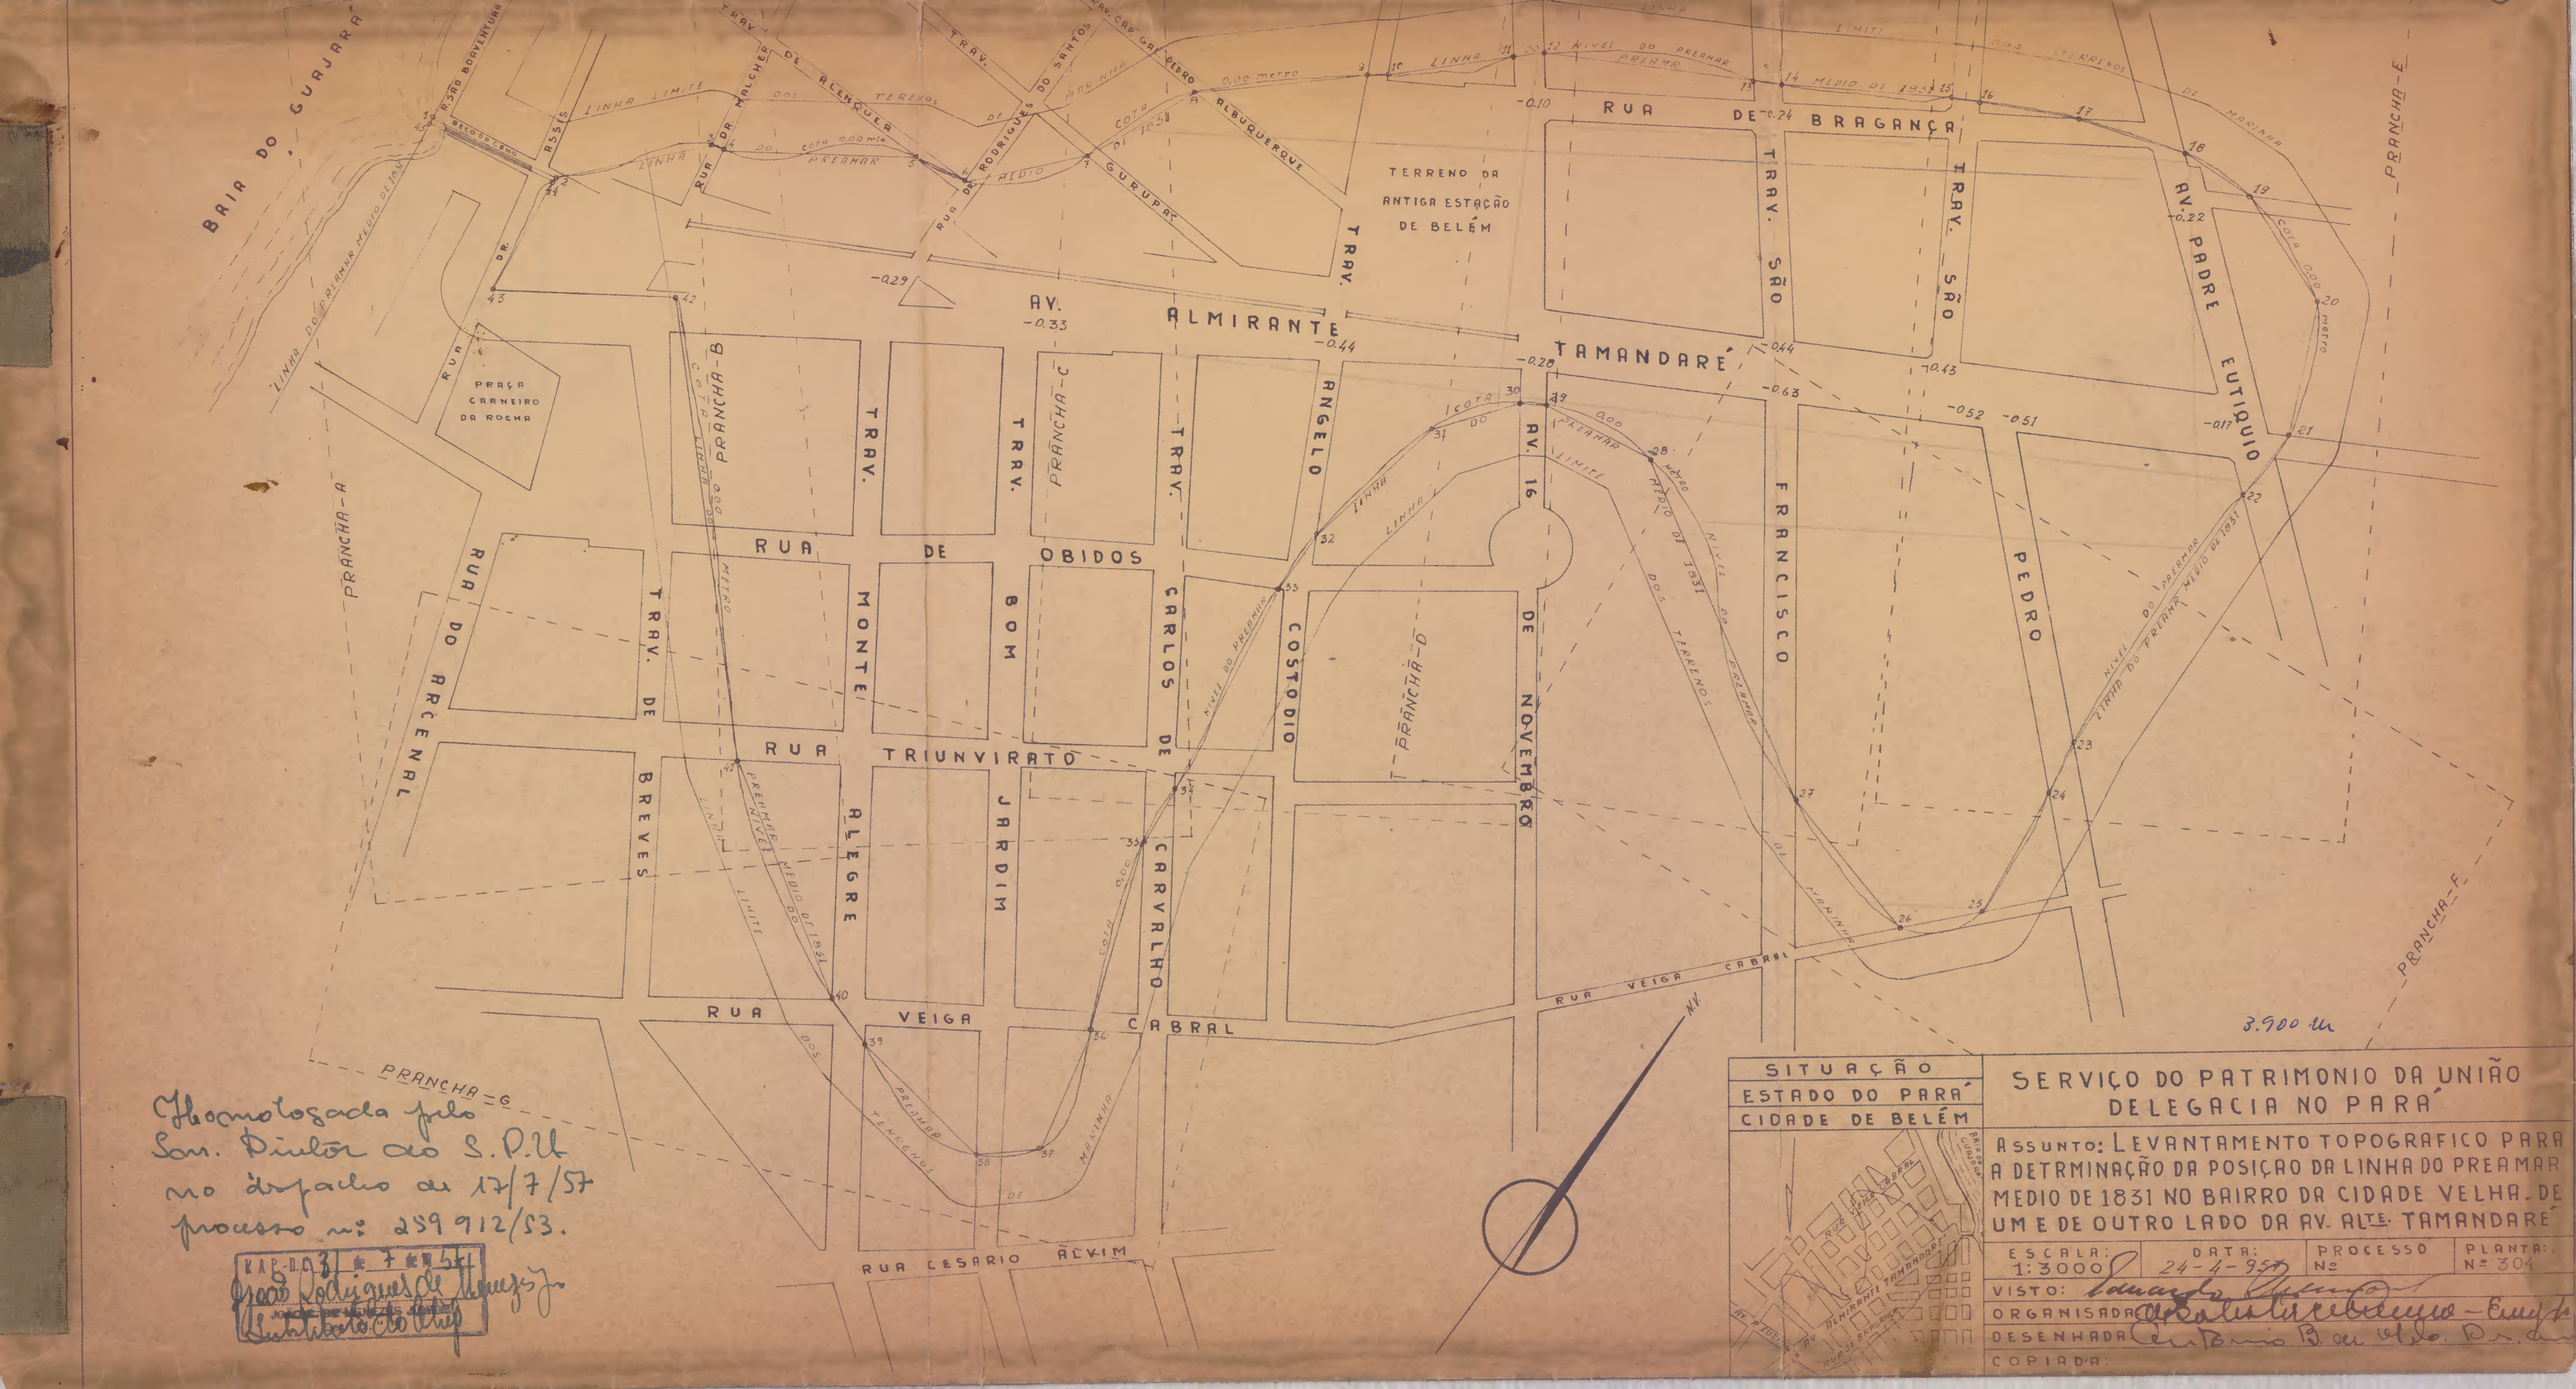


Homologada pelo Snr. Diretor do S.P.U. no despacho de 17/7/57 processo nº 259 912/53.

Visto Rodrigues de Menezes
Assistente do Chefe


SITUAÇÃO
ESTADO DO PARÁ
CIDADE DE BELÉM

SERVIÇO DO PATRIMONIO DA UNIÃO DELEGACIA NO PARÁ

ASSUNTO: LEVANTAMENTO TOPOGRAFICO PARA A DETRMINAÇÃO DA POSIÇÃO DA LINHA DO PREAMAR MEDIO DE 1831 NO BAIRRO DA CIDADE VELHA, DE UM E DE OUTRO LADO DA AV. ALTE. TAMANDARÉ

ESCALA:	DATA:	PROCESSO	PLANTA:
1:3000	24-4-957	Nº	Nº 304

VISTO:
ORGANISADA
DESENHADA
COPIADA:

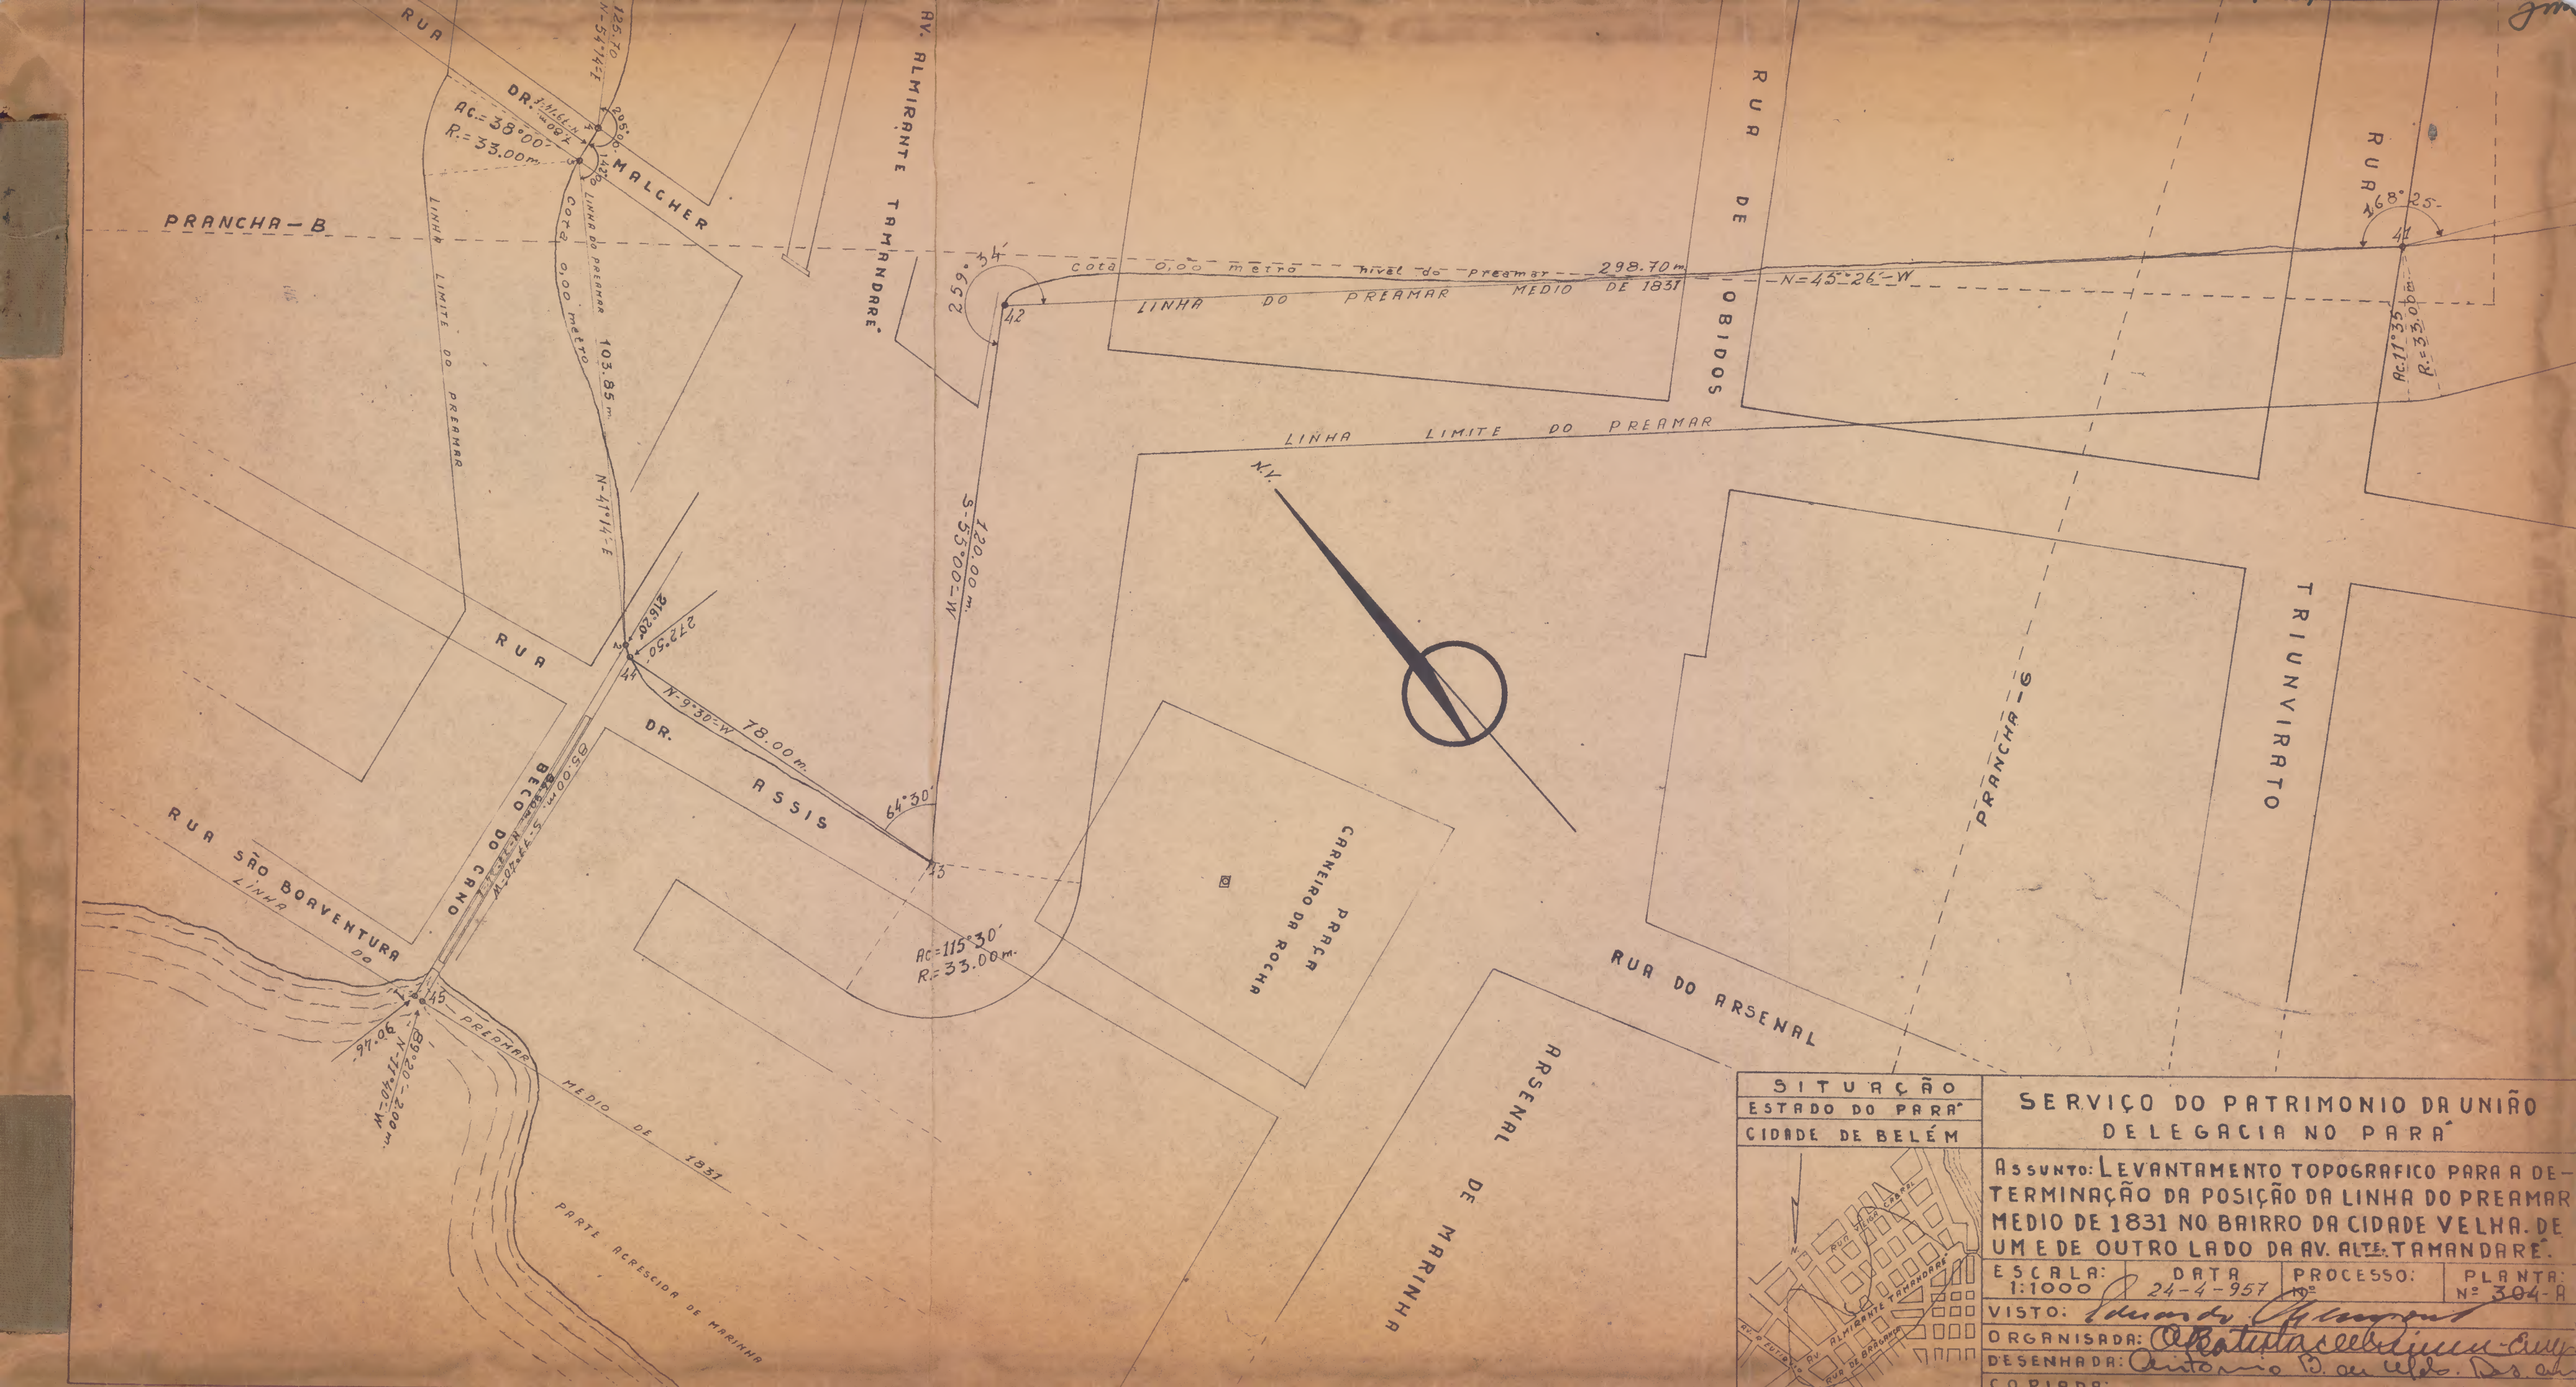

SITUAÇÃO	SERVIÇO DO PATRIMONIO DA UNIÃO
ESTADO DO PARÁ	DELEGACIA NO PARÁ
CIDADE DE BELÉM	

ASSUNTO: LEVANTAMENTO TOPOGRAFICO PARA A DETERMINAÇÃO DA POSIÇÃO DA LINHA DO PREAMAR MEDIO DE 1831 NO BAIRRO DA CIDADE VELHA. DE UM E DE OUTRO LADO DA AV. ALTE. TAMANDARÉ.

ESCALA: 1:1000	DATA 24-4-957	PROCESSO: Nº	PLANTA: Nº 304-A

VISTO: Eduardo [illegible]

ORGANISADA: Alcatuta Seabra Junior - Chefe

DESENHADA: Antonio D. Coelho Dos Santos

COPIADA: