
TNESOURO NACIONAL
DIRECTORIA DO DOMINIO DA UNIÃO
SUBDIRECTORIA DOS SERVIÇOS DE ENGENHARIA
MAPPOTHECA
PLANTA Nº 20
ARMARIO Nº 6 TUBO Nº
ESTANTE Nº PRAT. Nº
1948

VEG 22 TUBO 1 ARMº 2

PLANTA Nº 20 ARMARIO Nº 6
PROC. Nº 29.264/37

MINISTERIO DA FAZENDA
DIRETORIA DO DOMINIO DA UNIÃO
ADMINISTRAÇÃO NO ESTADO DO PARÁ

Faixa de terreno de marinha em um trecho da Avenida Castilhos França, de acordo com a demarcação procedida em 1885 pela Comissão chefiada pelo Major Luiz Eduardo de Carvalho

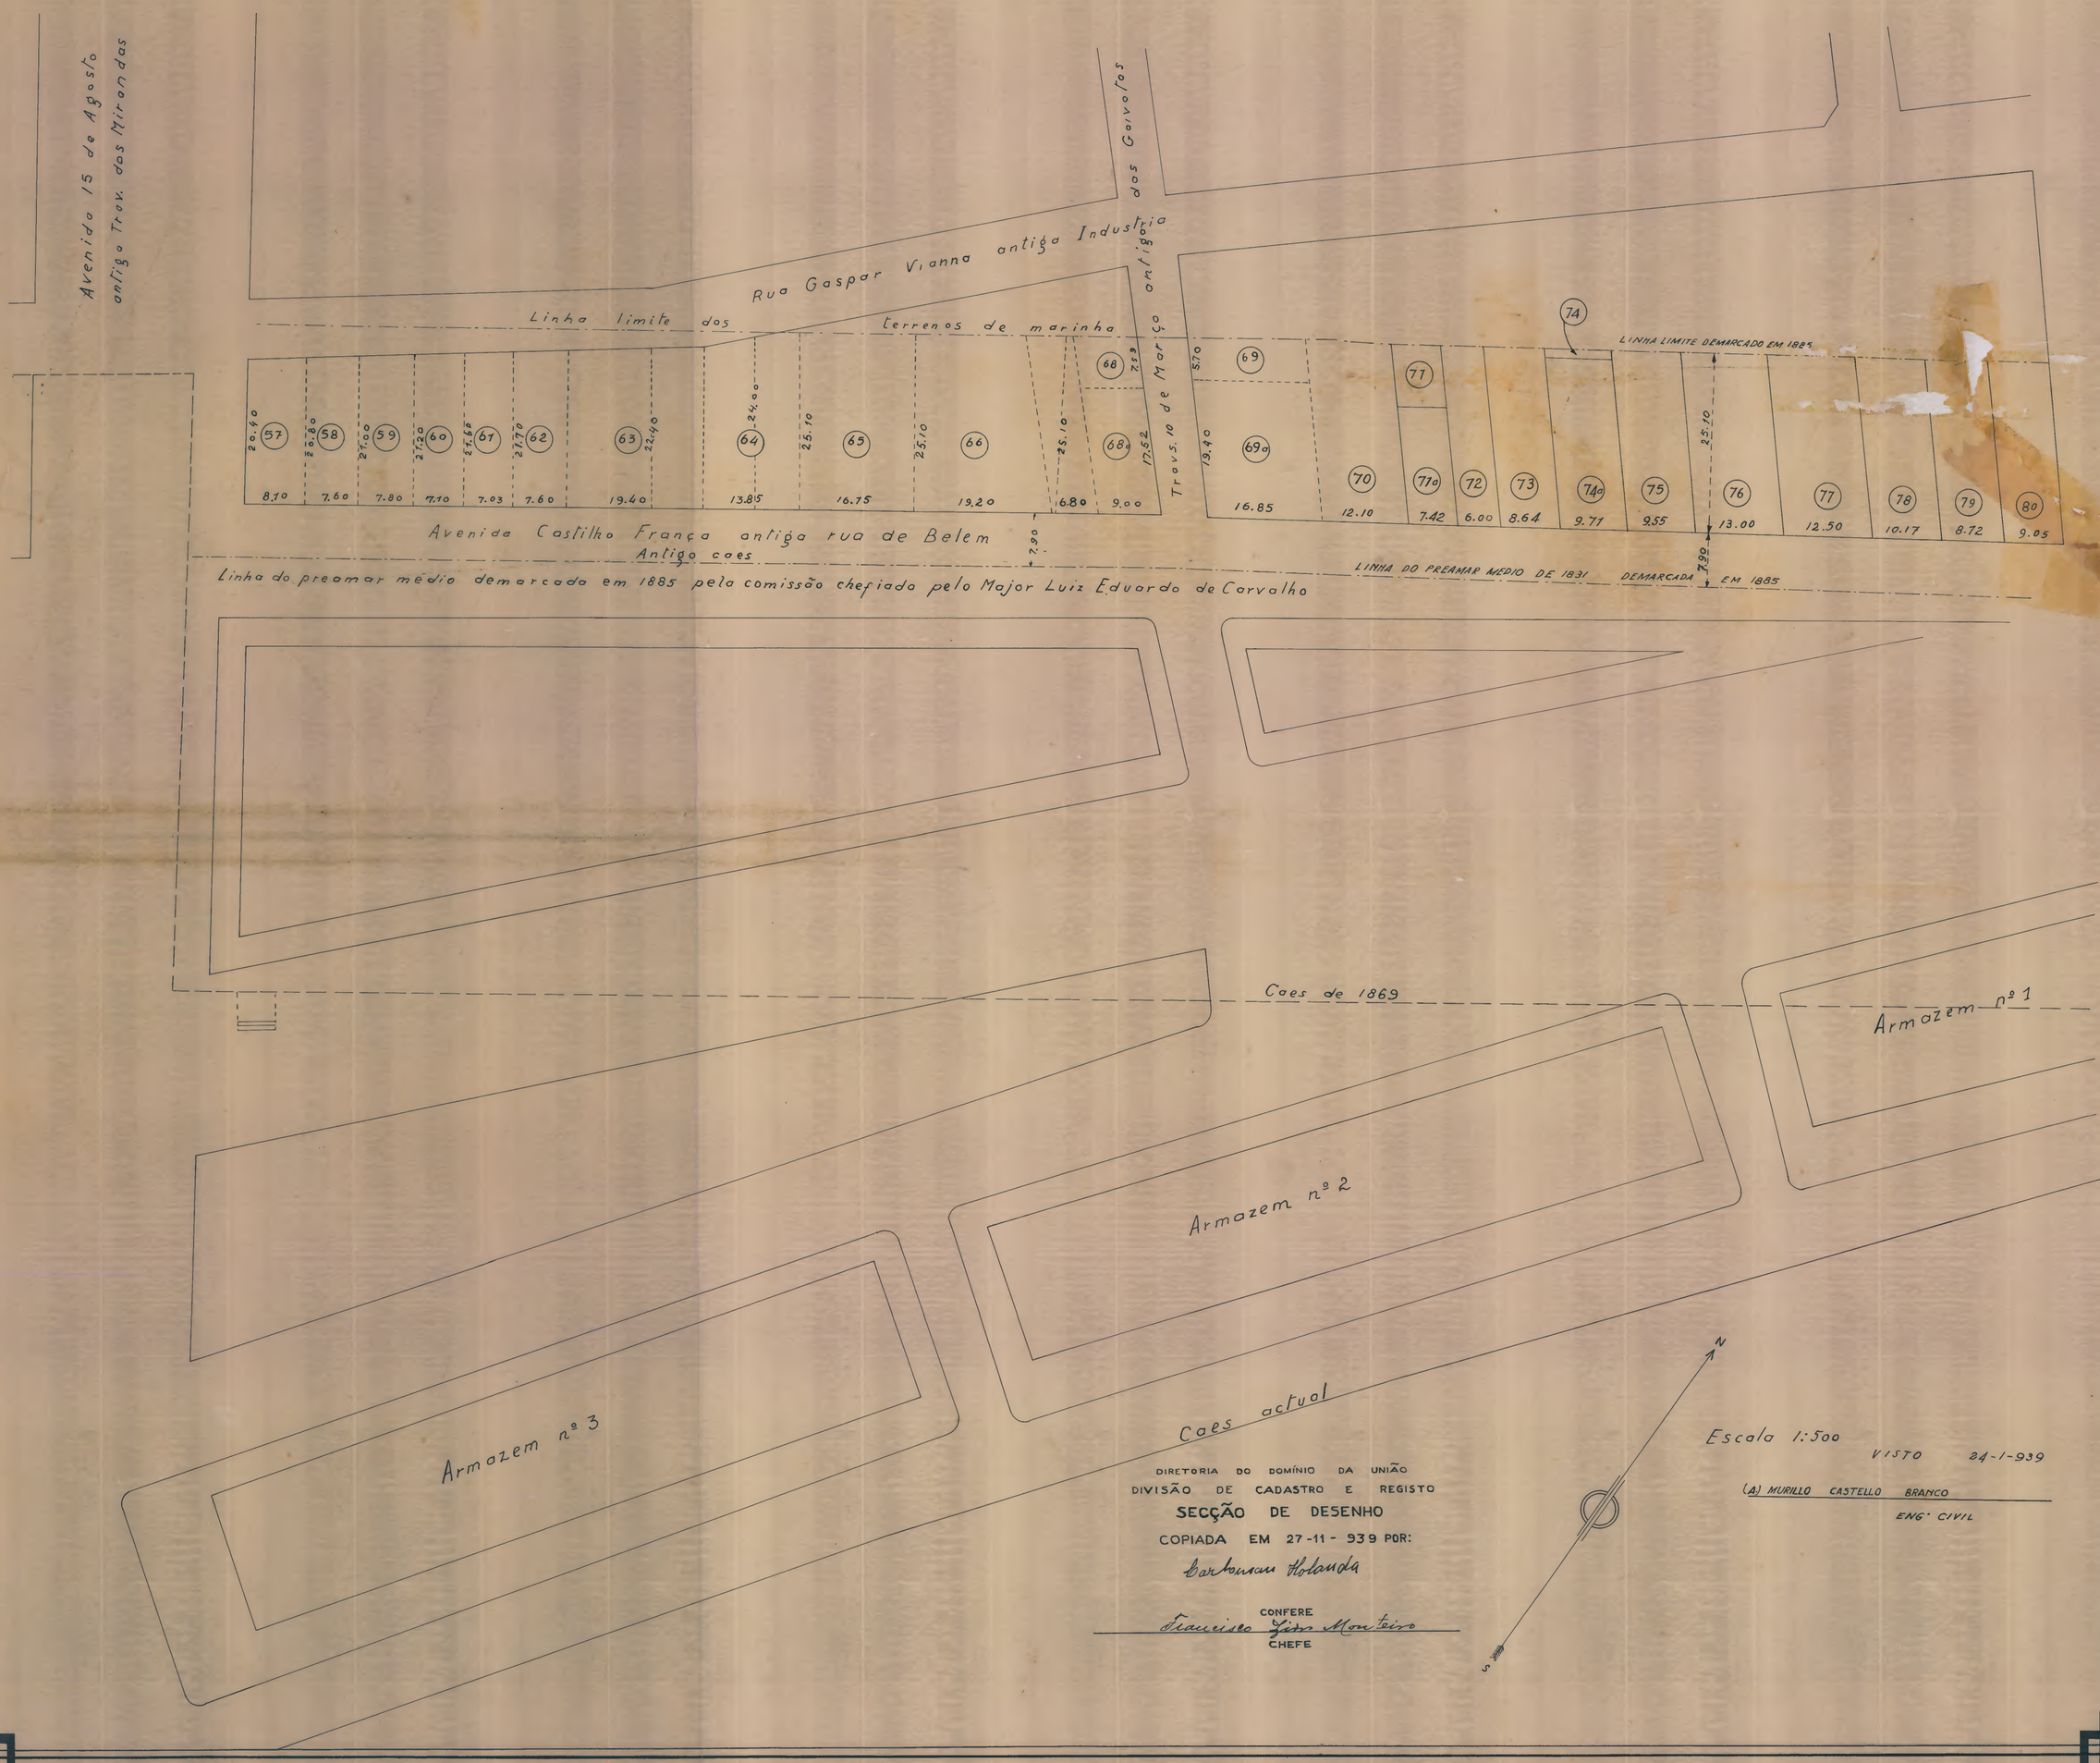

DIRETORIA DO DOMÍNIO DA UNIÃO
DIVISÃO DE CADASTRO E REGISTO
SECÇÃO DE DESENHO
COPIADA EM 27-11-939 POR:
Bartolomeu Holanda

CONFERE
Francisco Lisboa Monteiro
CHEFE

Escala 1:500

VISTO 24-1-939

(A) MURILLO CASTELLO BRANCO
ENG. CIVIL