


2.300 m

Homologada pelo Snr. Diretor do S.P.U. em 31/10/57 no processo n: 280.281/57

Rio 13/11/57

SITUAÇÃO	SERVIÇO DO PATRIMÔNIO DA UNIÃO
ILHA DO MOSQUEIRO	DELEGACIA NO PARÁ
ESTADO DO PARÁ	

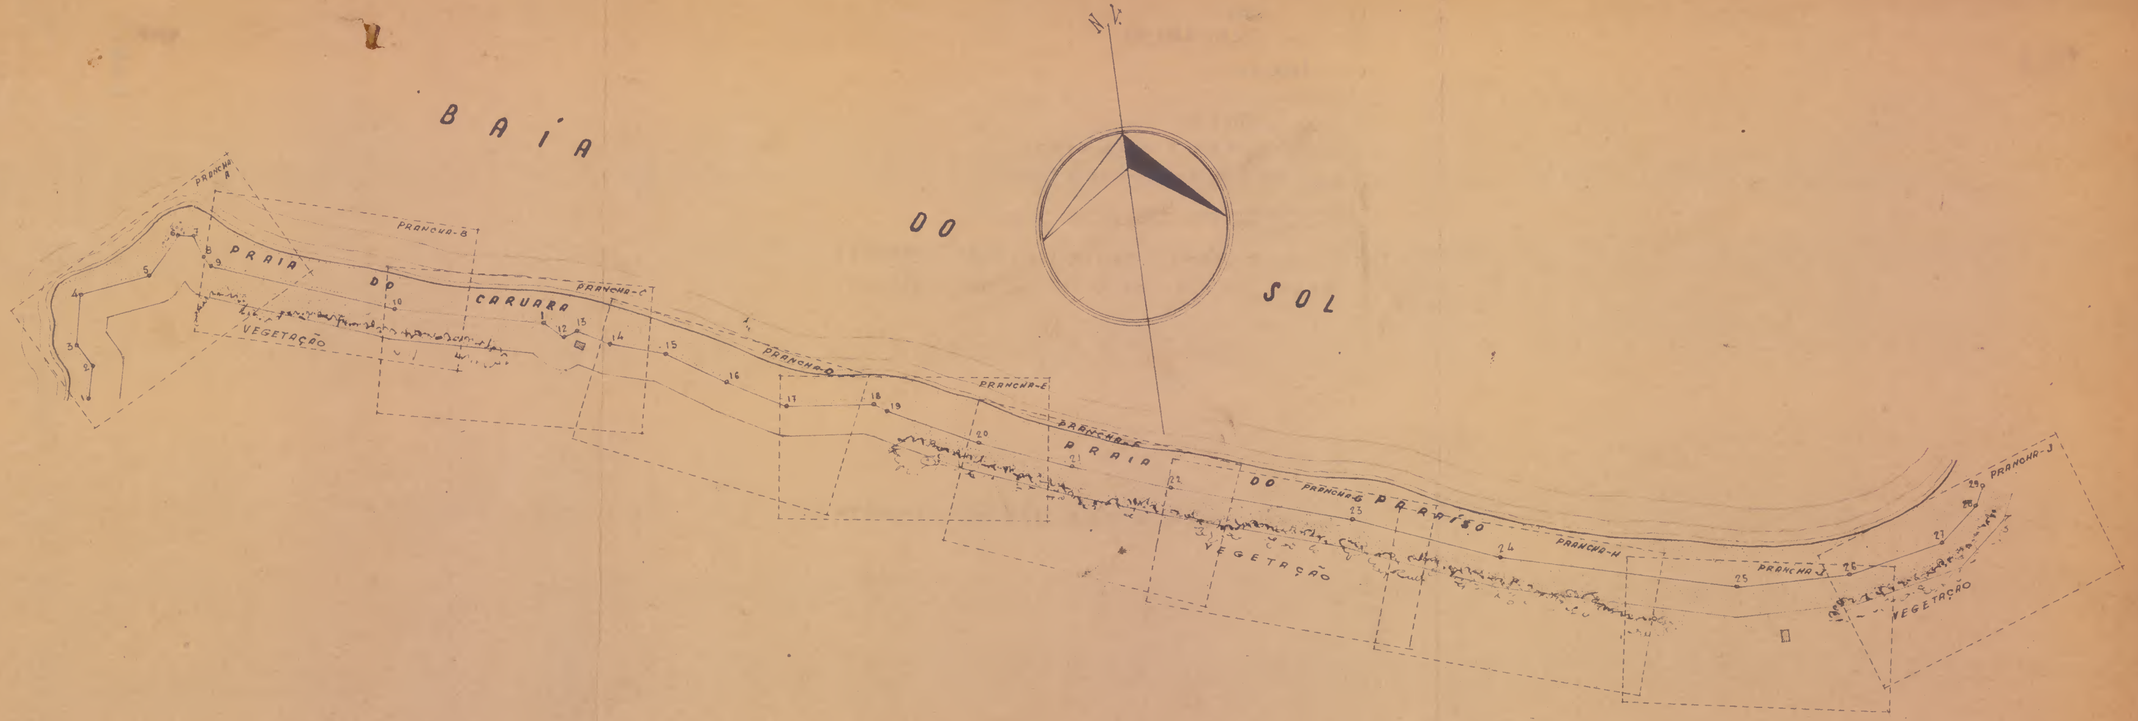

ASSUNTO:

LEVANTAMENTO DA LINHA DO PREAMAR MEDIO DE 1831 NAS PRAIAS DE CARUARA E PARAÍSO - ILHA DO MOSQUEIRO

ESCALA	DATA	PROCESSO Nº	PLANTA Nº
1:5.000			337

VISTO:

ORGANISADA: Ernesto Carlos Chaves

DESENHADA:

COPIADA:

BAÍA DO SOL

4

108°56'

do preamar N-85°07'-E

78,40m medio de 1831

5

219°31'

N-45°36'-E

53,73 m

6

121°13'

S-75°37'-E

14,22m

122°13'

7

S-17°49'-E

25,65m

92°51'

8

S-30°40'-E

15,95m

174°42'

9

33,00m

A.C.=37°42'

33,00

S-68°22'-E

203,02m

PRAIA DE CARUARA

N

limite dos terrenos de marinha

33,00m

33,00

A.C.=39°31

3

N-13°37'-E

BARRANCO

54,55 m

Linha

138°16'

N-28°07'-W

28,78m

2

224°00'

33,00m

33,00m

A.C.=44°00'

33,35m

1

145°04'

N-15°53'-E

MARCO DE ACABÚ LIMITE OESTE TERRENO DE MARINHA BROOKS

SITUAÇÃO

ILHA DO MOSQUEIRO

ESTADO DO PARÁ



SERVIÇO DO PATRIMÔNIO DA UNIÃO
DELEGACIA NO PARÁ

ASSUNTO:
LEVANTAMENTO DA LINHA DO PREAMAR MEDIO DE 1831 NAS PRAIAS DE CARUARA E PARAÍSO - ILHA DO MOSQUEIRO

ESCALA 1:500	DATA	PROCESSO Nº	PLANTA Nº 337 - A

VISTO:

ORGANISADA: Flavio Carlo Bittencourt

DESENHADA: Manoel Branco Aguiar Filho

COPIADA:



SITUAÇÃO

ILHA DO MOSQUEIRO

ESTADO DO PARÁ

SERVIÇO DO PATRIMÔNIO DA UNIÃO

DELEGACIA NO PARÁ

ASSUNTO:

LEVANTAMENTO DA LINHA DO PREAMAR MÉDIO DE 1831 NAS PRAIAS DE CARUARA E PARAÍSO - ILHA DO MOSQUEIRO


ESCALA	DATA	PROCESSO Nº	PLANTA Nº
1:500			337-B

VISTO: Eduardo Neves

ORGANISADA: Otavio Carlos Chaves

DESENHADA: Manoel Bruno de Medeiros

COPIADA:

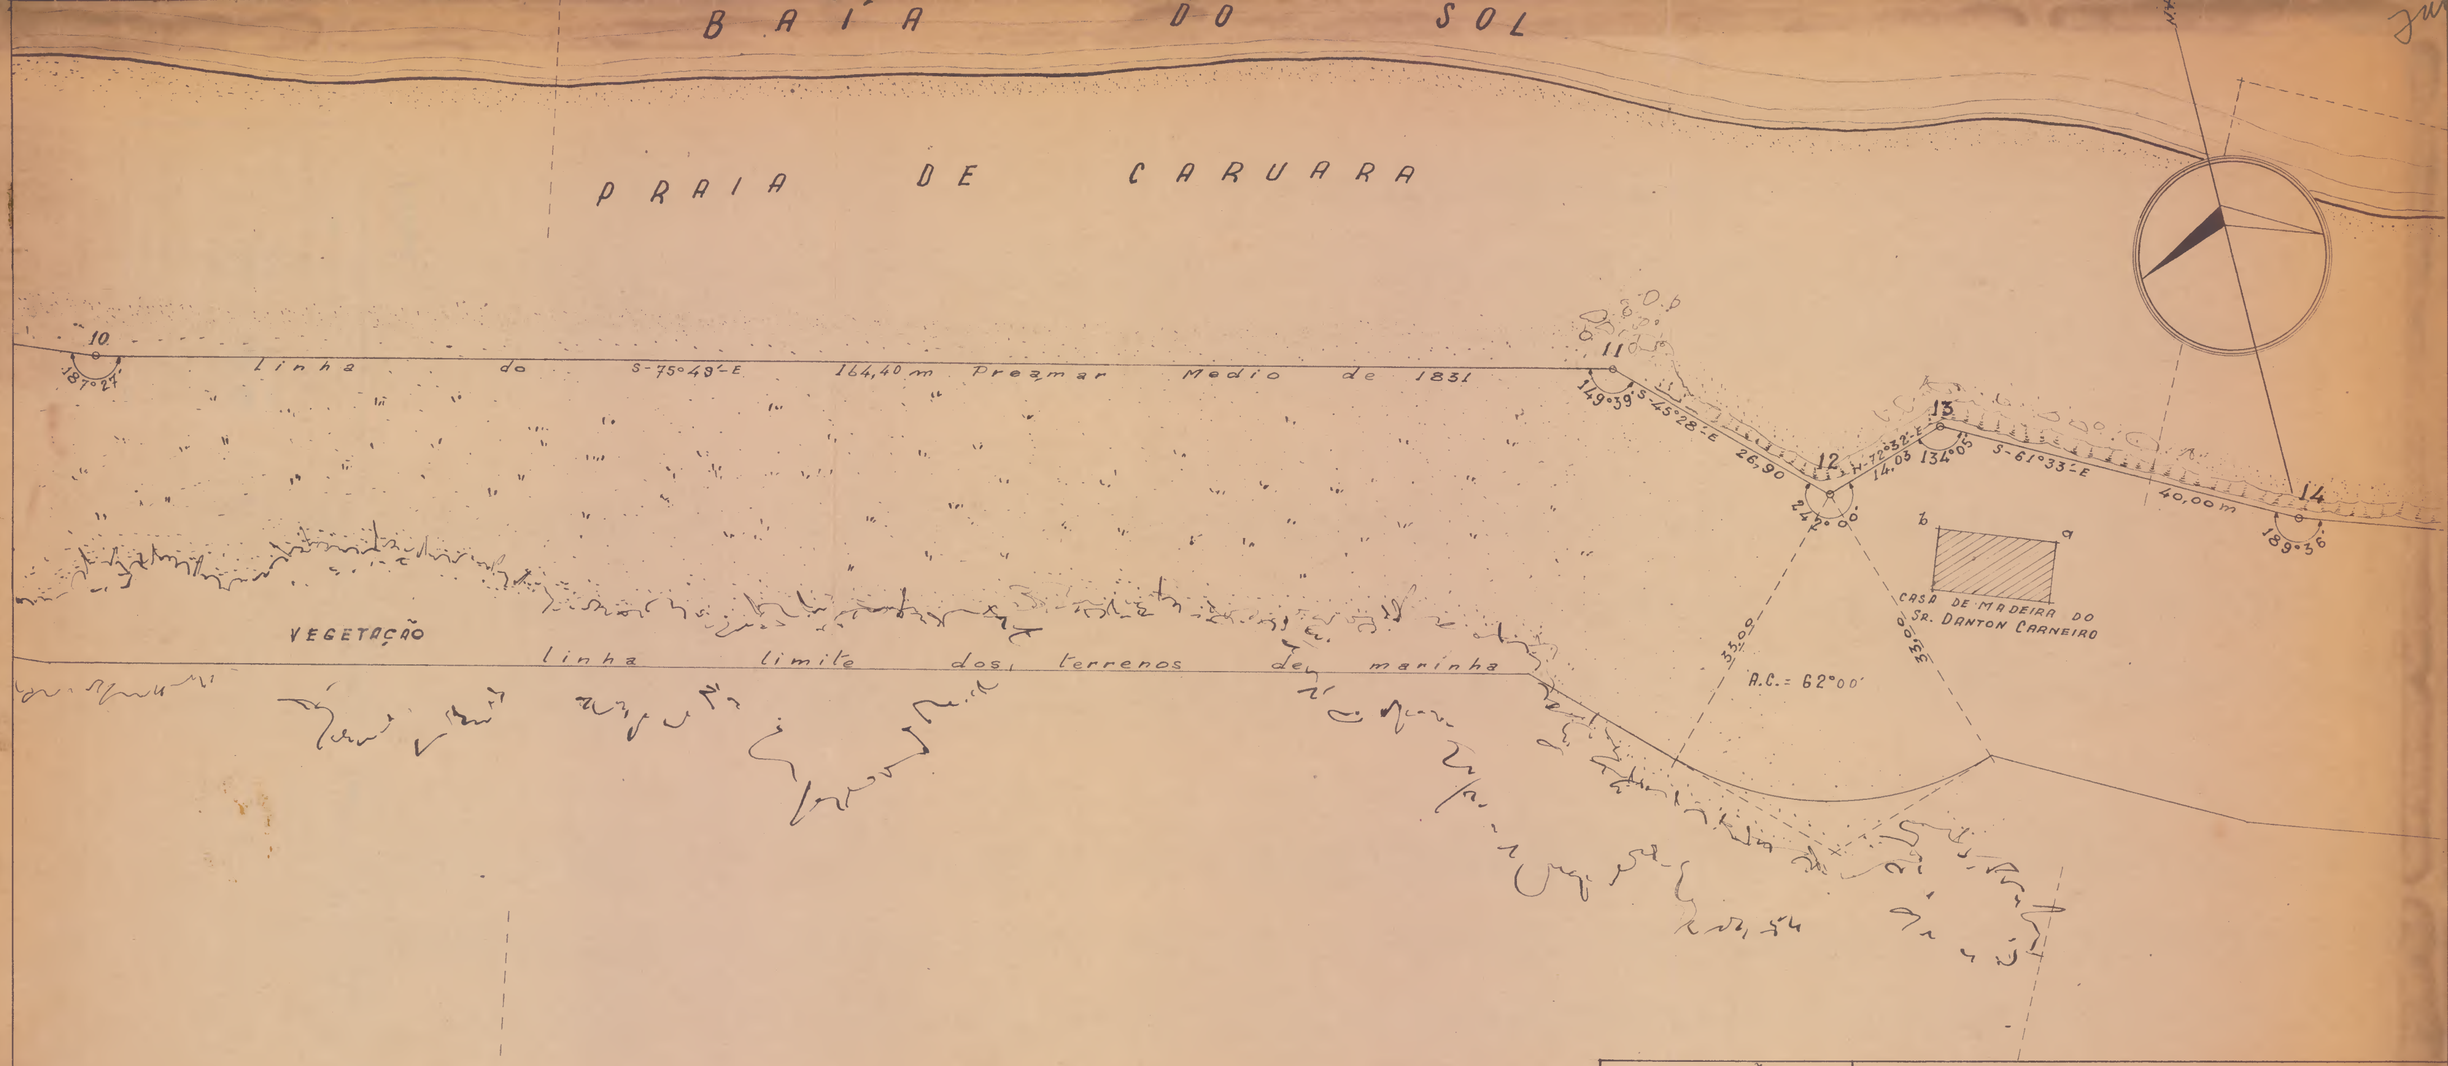

SITUAÇÃO
ILHA DO MOSQUEIRO
ESTADO DO PARÁ



SERVIÇO DO PATRIMÔNIO DA UNIÃO
DELEGACIA NO PARÁ

ASSUNTO:
LEVANTAMENTO DA LINHA DO PREAMAR MÉDIO DE 1831 NAS PRAIAS DE CARUARA E PARAÍSO - ILHA DO MOSQUEIRO

ESCALA	DATA	PROCESSO Nº	PLANTA Nº
1:500			337-C

VISTO:
ORGANISADA: Flavio Carlo Chase
DESENHADA: Manoel Branco e Dez "22
COPIADA:

BAÍA DO SOL

PRAIA DE CARUARA

N.V.

14 — 189°36' — S-71°09'-E — 62,47 m — BARRANCO — 15 — 165°25' — S-56°32'-E — 71.76 m — 16 — 184°05' — S-60°35'-E — 70.05 m — BARRANCO — 17 — 201°58' — S-82°33'-E — 92.80 m

33.00

33.00

limite dos terrenos de marinha

SITUAÇÃO

ILHA DO MOSQUEIRO

ESTADO DO PARÁ



SERVIÇO DO PATRIMÔNIO DA UNIÃO
DELEGACIA NO PARÁ

ASSUNTO:
LEVANTAMENTO DA LINHA DO PREAMAR MÉDIO DE 1831 NAS PRAIAS DE CARUÁRA E PARAÍSO - ILHA DO MOSQUEIRO

ESCALA	DATA	PROCESSO	PLANTA Nº
1:500		4°	337-D


VISTO: Eduardo Abreu

ORGANISADA: Octavio Carlo Chaves

DESENHADA: Manoel Bruno de Vasconcellos

COPIADA:


PRAIA
DE
CARUARA
BAIA
DO
SOL
N.V.
17
BARRANCO
201-56
S-82°33'-E
92,80m
linha do preamar
18
150°00'
S-52°35'-E
16,05
19
189-52
S-62°25'-E
medio de 1831
104,20 m
limite dos terrenos
de marinha
VEGETAÇÃO
VEGETAÇÃO
20
195°09
S-67°34'-E
104,70 m
SITUAÇÃO
ILHA DO MOSQUEIRO
ESTADO DO PARÁ
Baia do Sol
Carnaubar
Caseiro
Ilha do Mosqueiro
SERVIÇO DO PATRIMÔNIO DA UNIÃO
DELEGACIA NO PARÁ
ASSUNTO: 7/1
LEVANTAMENTO DA LINHA DO PREAMAR
MEDIO DE 1831 NAS PRAIAS DE CARUARA
E PARAÍSO - ILHA DO MOSQUEIRO
ESCALA 1:500
DATA
PROCESSO
PLANTA Nº 337-E
VISTO:
ORGANISADA: Flavio Carlos Chaves
DESENHADA:
COPIADA:

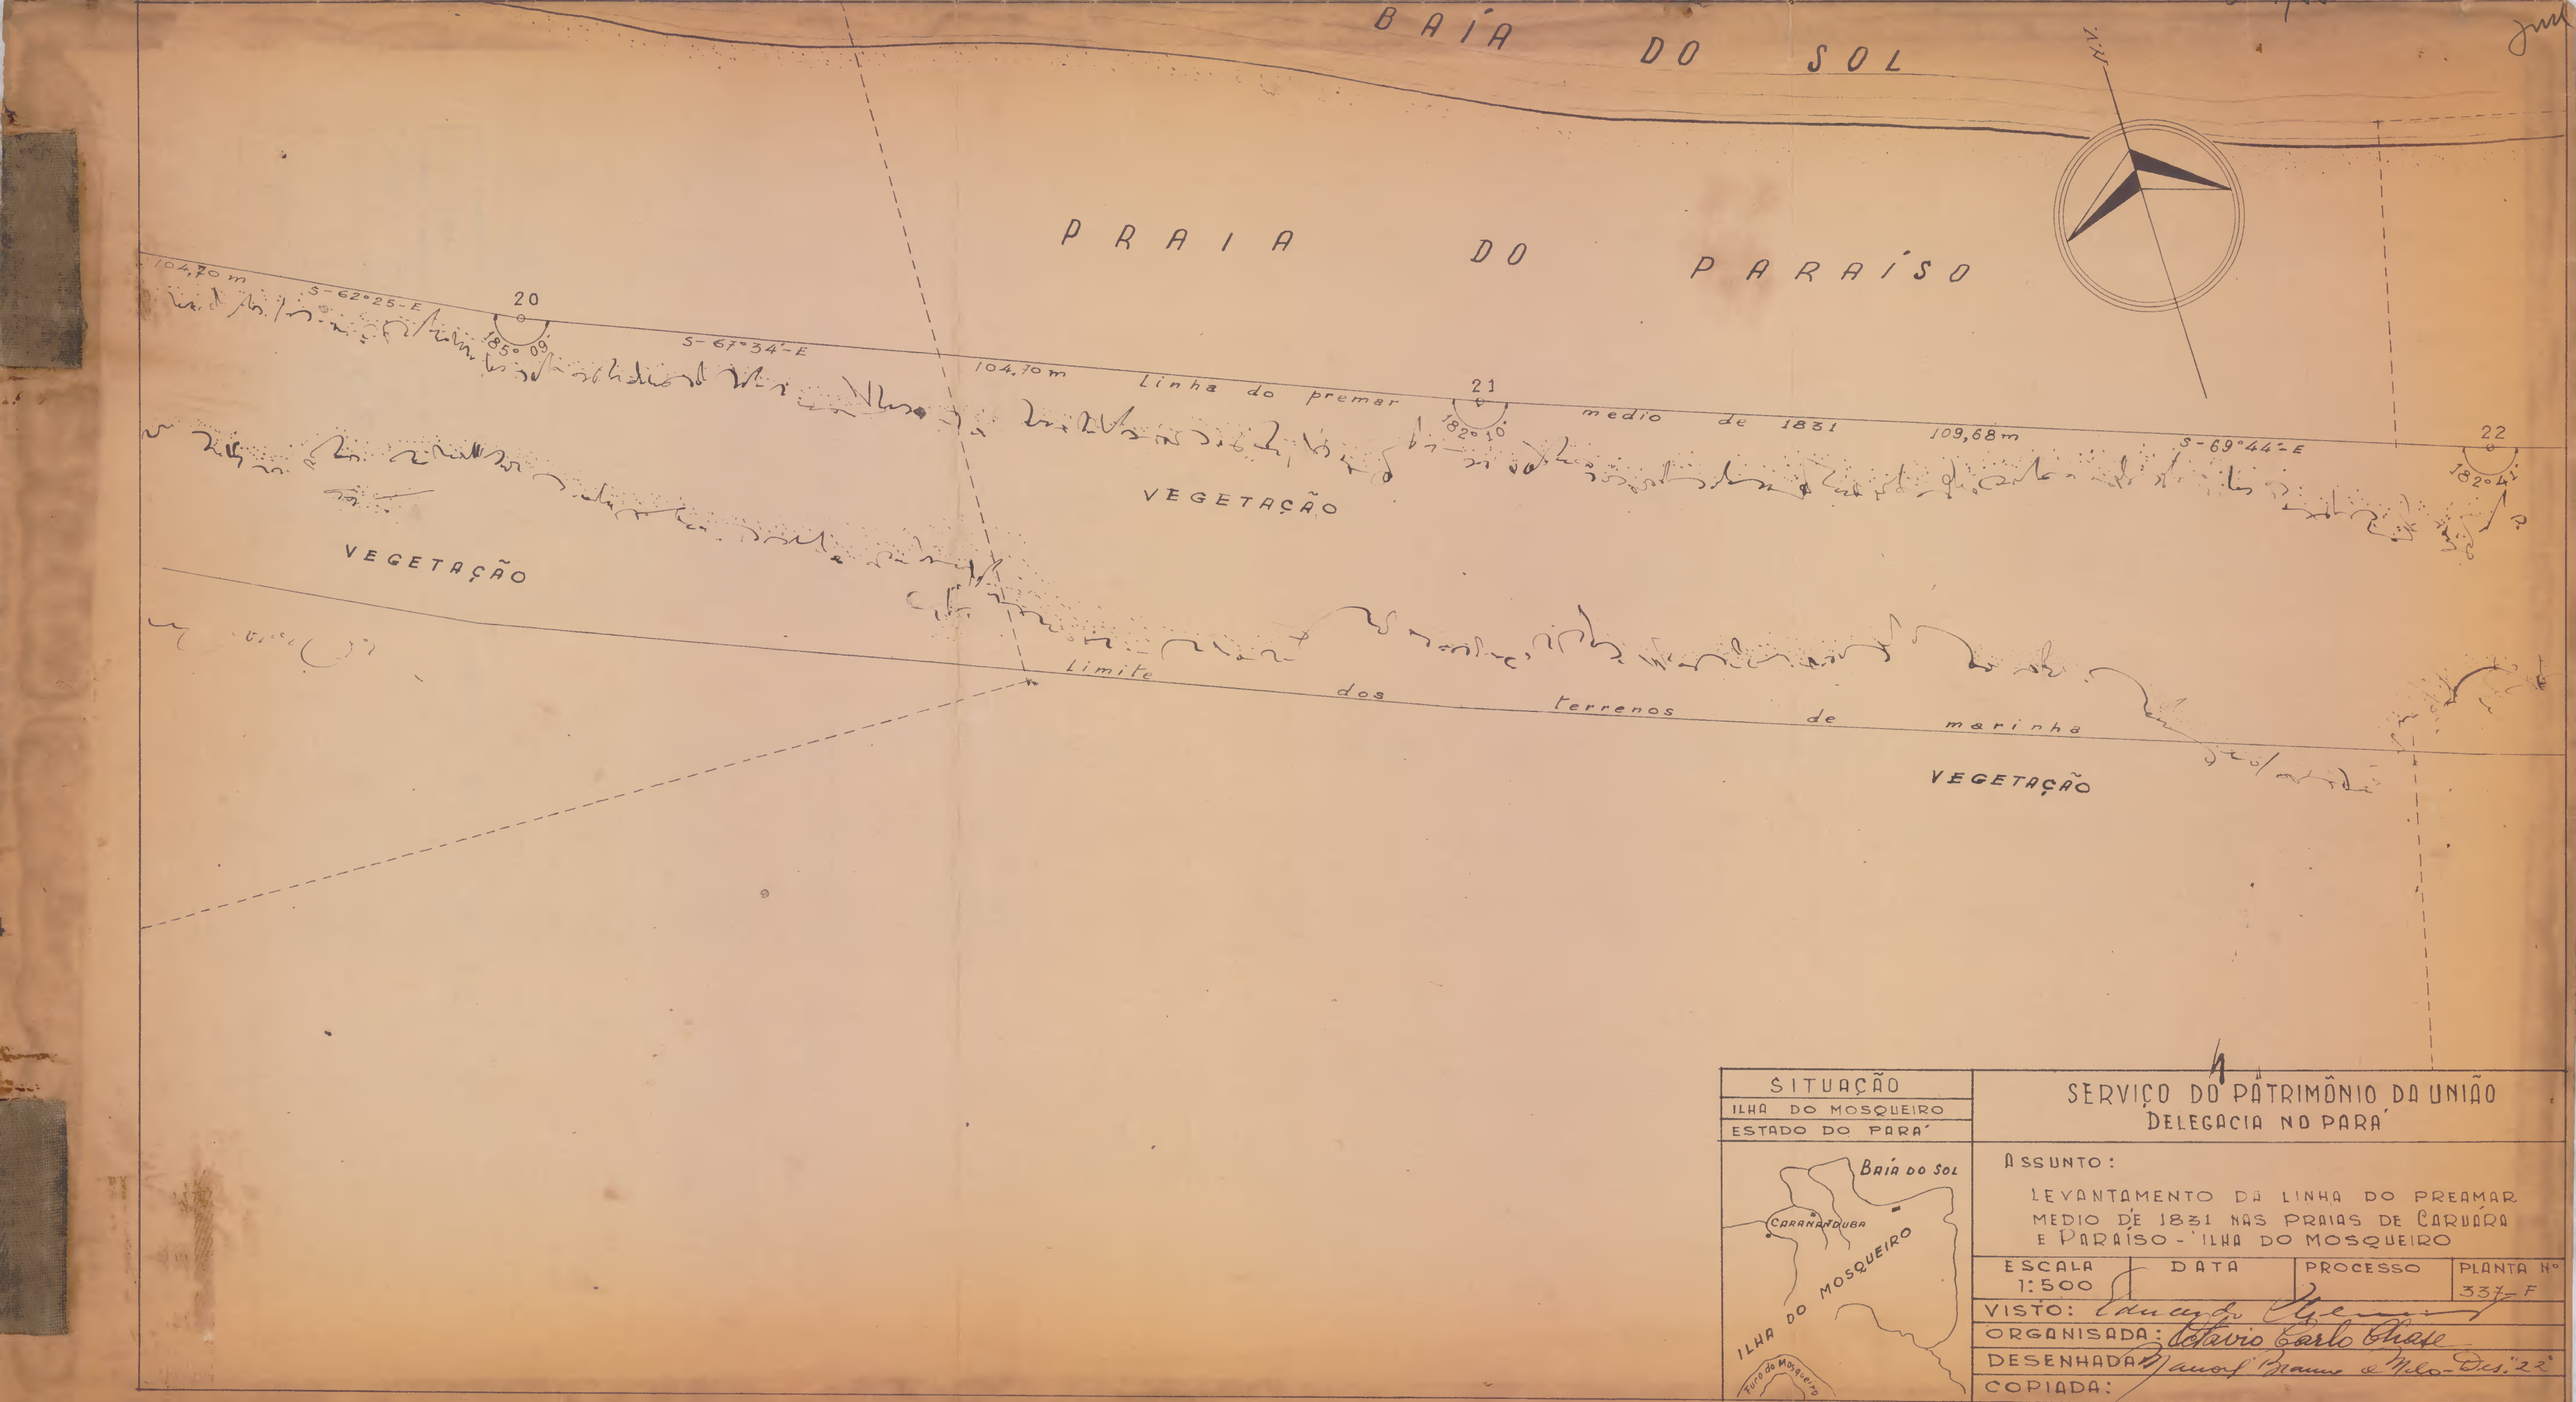

SITUAÇÃO
ILHA DO MOSQUEIRO
ESTADO DO PARÁ

SERVIÇO DO PATRIMÔNIO DA UNIÃO
DELEGACIA NO PARÁ

ASSUNTO:

LEVANTAMENTO DA LINHA DO PREAMAR MEDIO DE 1831 NAS PRAIAS DE CARUÁRA E PARAÍSO - ILHA DO MOSQUEIRO

ESCALA	DATA	PROCESSO	PLANTA Nº
1:500			337-F

VISTO:

ORGANISADA: Octavio Carlo Chase

DESENHADA: Manoel Bruno de Melo - Des. 22

COPIADA:




SITUAÇÃO
ILHA DO MOSQUEIRO
ESTADO DO PARÁ

SERVIÇO DO PATRIMÔNIO DA UNIÃO
DELEGACIA NO PARÁ

ASSUNTO:
LEVANTAMENTO DA LINHA DO PREAMAR MÉDIO DE 1831 NAS PRAIAS DE CARUÁRA E PARAÍSO - ILHA DO MOSQUEIRO

ESCALA 1:500	DATA	PROCESSO	PLANTA Nº 337-G

VISTO: Edmundo Alencar
ORGANISADA: Octavio Carlos Chaves
DESENHADA: Manoel Branco de Moraes Jr.
COPIADA:

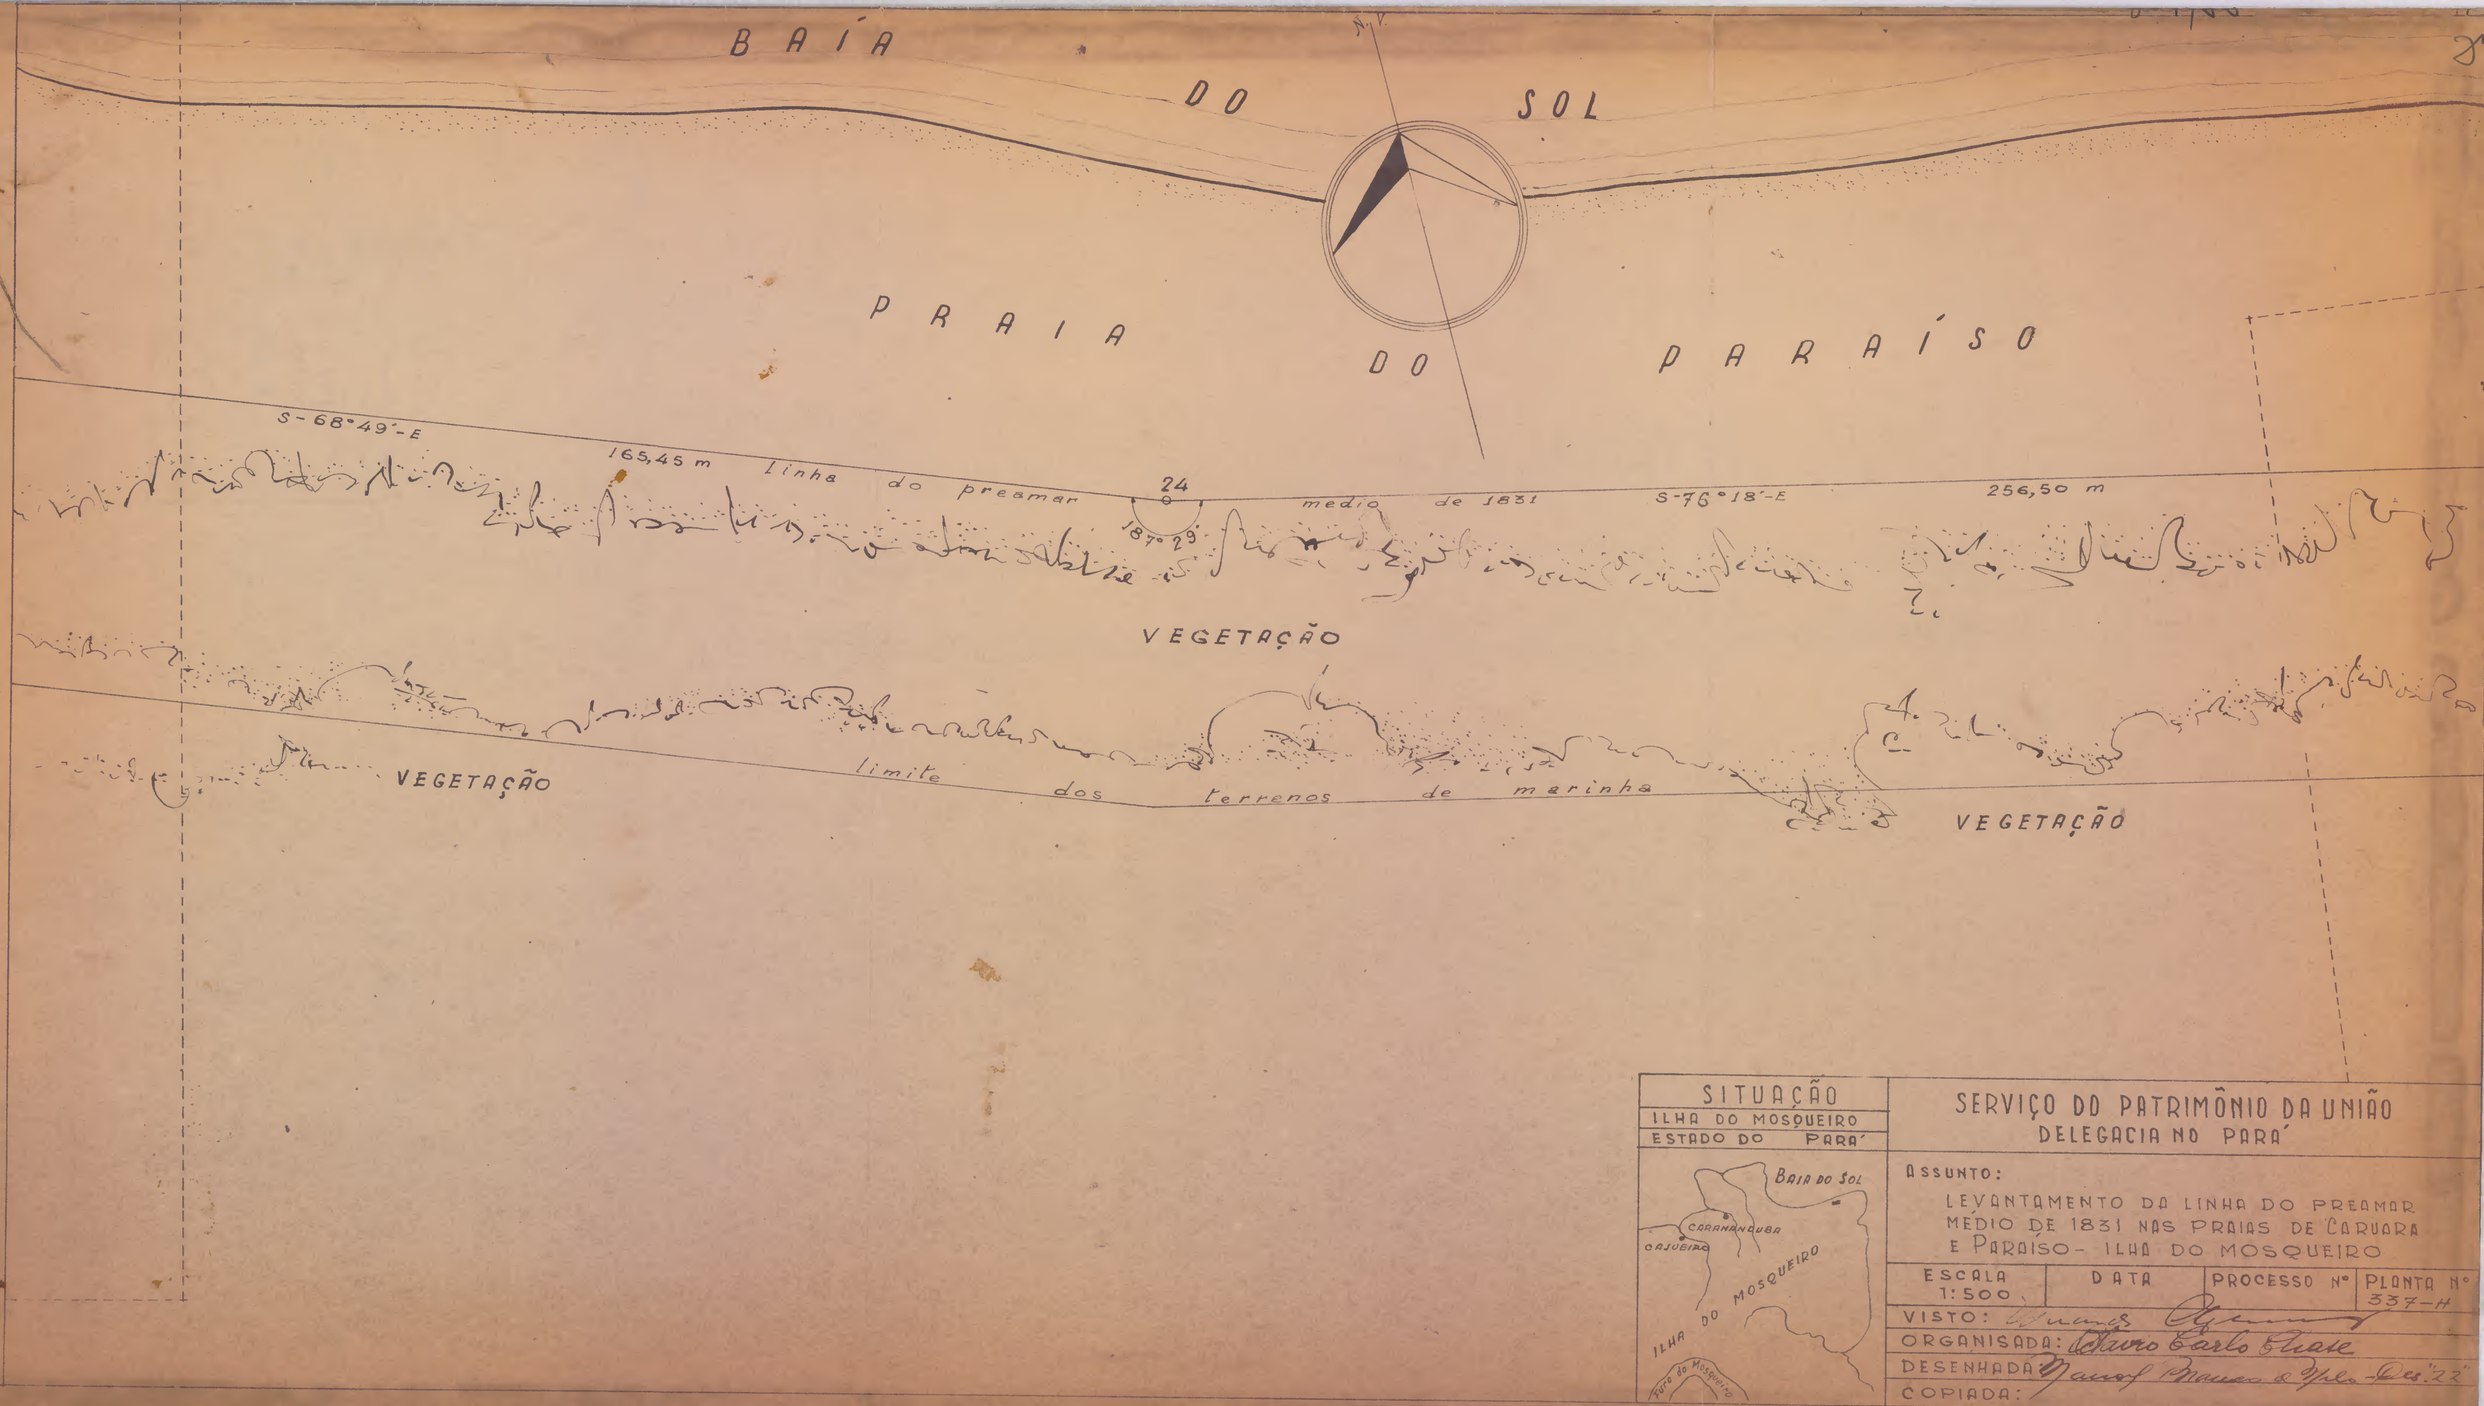

SITUAÇÃO
ILHA DO MOSQUEIRO
ESTADO DO PARÁ

SERVIÇO DO PATRIMÔNIO DA UNIÃO
DELEGACIA NO PARÁ

ASSUNTO:
LEVANTAMENTO DA LINHA DO PREAMAR MÉDIO DE 1831 NAS PRAIAS DE CARUARA E PARAISO - ILHA DO MOSQUEIRO

ESCALA 1:500	DATA	PROCESSO Nº	PLANTA Nº 337-H

VISTO:
ORGANISADA: Octavio Carlos Chaves
DESENHADA: Manoel Moraes de Vila-Nova "22"
COPIADA:


PRAIA DO PARAÍSO
256,50 m
S-76°18'-E
Linha do preamar medio de 1831
121,90 m
S-89°53'-E
25
193°35'
26
193°15'
VEGETAÇÃO
VEGETAÇÃO
INICIO DE PLANTAÇÃO DE COQUEIROS
linha limite dos terrenos de marinha
N.V.
CASA PERTENCENTE A FAMILIA TRAVASSOS
SITUAÇÃO
ILHA DO MOSQUEIRO
ESTADO DO PARÁ
Baía do Sol
Carrapanduba
Cajueiro
Ilha do Mosqueiro
SERVIÇO DO PATRIMÔNIO DA UNIÃO
DELEGACIA NO PARÁ
ASSUNTO:
LEVANTAMENTO DA LINHA DO PREAMAR MÉDIO DE 1831 NAS PRAIAS DE CARUÁRA E PARAÍSO - ILHA DO MOSQUEIRO
ESCALA 1:500
DATA
PROCESSO
PLANTA Nº 337-1
VISTO:
ORGANISADA:
DESENHADA:
COPIADA:



SITUAÇÃO
ILHA DO MOSQUEIRO
ESTADO DO PARÁ

SERVIÇO DO PATRIMÔNIO DA UNIÃO

ASSUNTO:
LEVANTAMENTO DA LINHA DO PREAMAR MEDIO DE 1831 NAS PRAIAS DE CARUÁRA E PARAÍSO - ILHA DO MOSQUEIRO.

ESCALA 1:500	DATA	PROCESSO	PLANTA Nº 337-j

VISTO:
ORGANISADA: Octavio Carlo Chase
DESENHADA: Manoel Barreto Pelo-Dois
COPIADA: