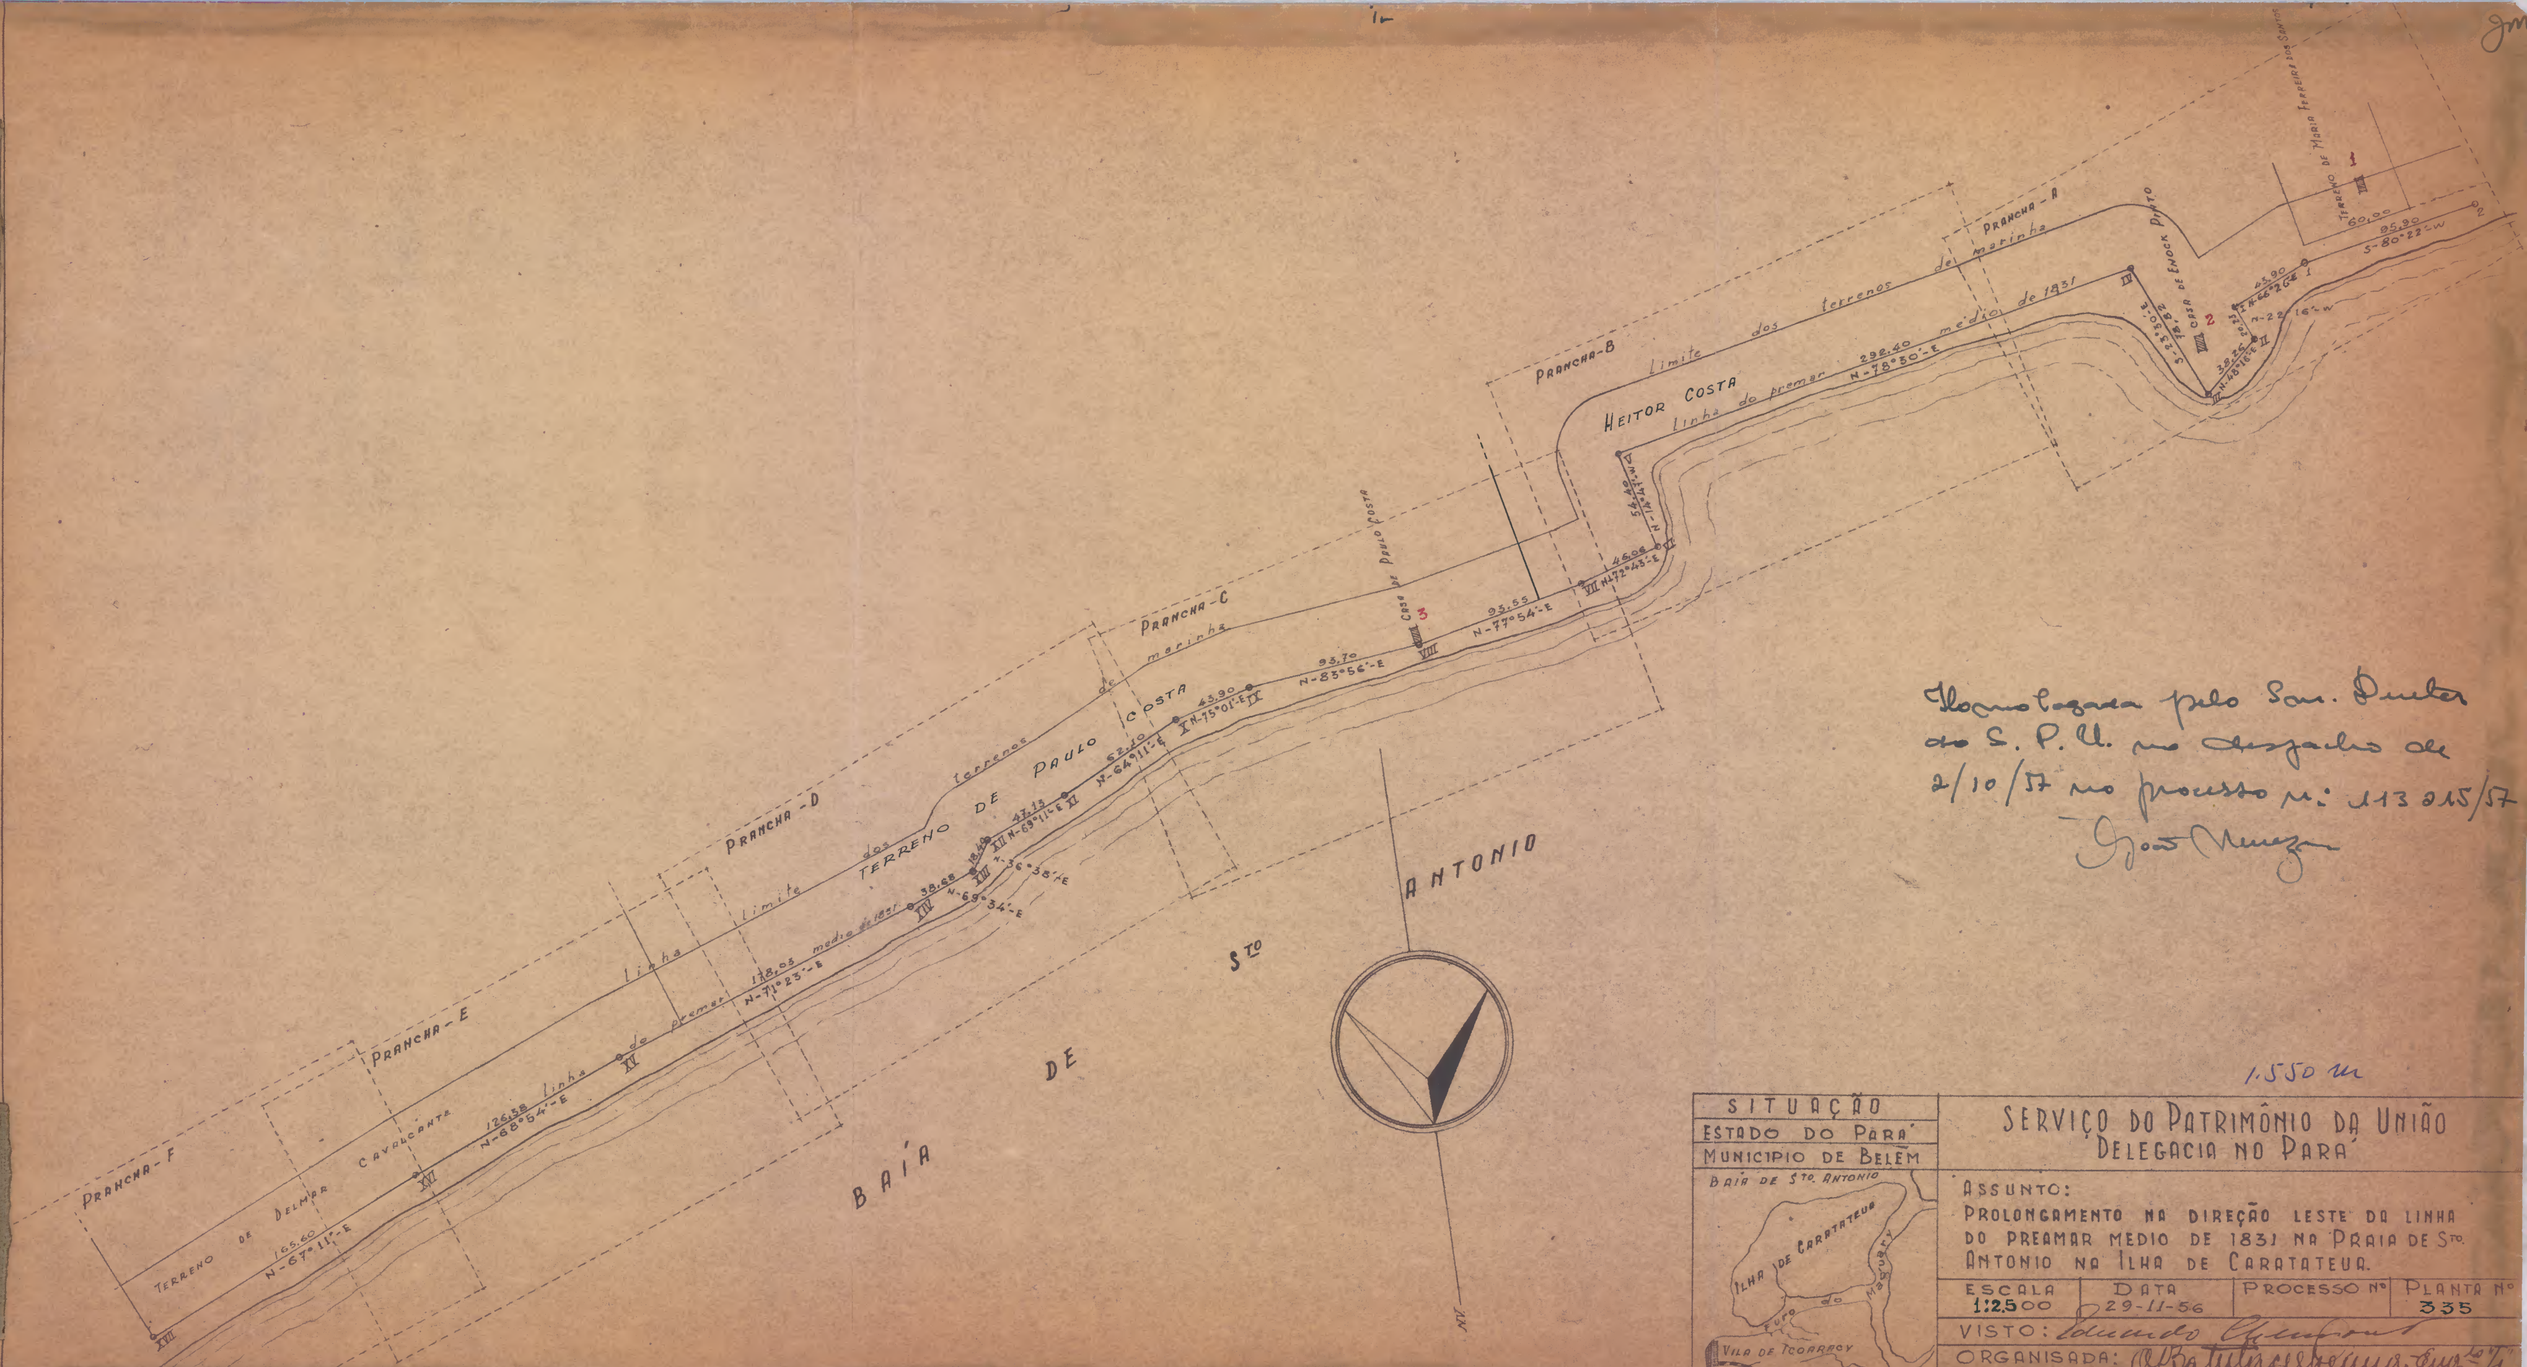


Homologada pelo Snr. Diretor do S. P. U. no despacho de 2/10/57 no processo N.º 113 215/57

1.550 m

SITUAÇÃO	SERVIÇO DO PATRIMÔNIO DA UNIÃO DELEGACIA NO PARÁ
ESTADO DO PARÁ MUNICIPIO DE BELÉM	ASSUNTO: PROLONGAMENTO NA DIREÇÃO LESTE DA LINHA DO PREAMAR MEDIO DE 1831 NA PRAIA DE STO. ANTONIO NA ILHA DE CARATATEUA.

ESCALA	DATA	PROCESSO Nº	PLANTA Nº
1:2500	29-11-56		335

VISTO: Eduardo Gonçalves
ORGANISADA: A. Batista Nogueira Eng.º 2.º T.
DESENHADA: Manoel B. de Sales - Desenh. 2.ª
COPIADA:



SITUAÇÃO
ESTADO DO PARÁ
MUNICIPIO DE BELEM



SERVIÇO DO PATRIMONIO DA UNIÃO
DELEGACIA NO PARÁ

ASSUNTO:
PROLONGAMENTO NA DIREÇÃO LESTE DA LINHA DO PREAMAR MEDIO DE 1831 NA PRAIA DE STO. ANTONIO NA ILHA DE CARATATEUA

ESCALA 1:500	DATA 29-11-56	PROCESSO Nº	PLANTA Nº 335 A

VISTO:
ORGANISADA
DESENHADA

limite dos terrenos de marinha

linha do preamar 292,40 N-78°30'-E medio de 1831

273°-17'

V

54,40 N-14°47'-W

92°30'

VI

174°49'

46,06 N-72°43'-W

VII

BAÍA DE STO ANTONIO

SITUAÇÃO
ESTADO DO PARÁ
MUNICIPIO DE BELÉM



SERVIÇO DO PATRIMÔNIO DA UNIÃO
DELEGACIA NO PARÁ

ASSUNTO:
PROLONGAMENTO NA DIREÇÃO LESTE, DA LINHA DO PREAMAR MEDIO DE 1831, NA PRAIA DE STO ANTONIO NA ILHA DE CARATATEUA


DATA 1:500	DATA 29-11-56	PROCESSO Nº	PLANTA Nº 335 B

VISTO:

ORGANISADA:

DESENHADA:

COPIADA:

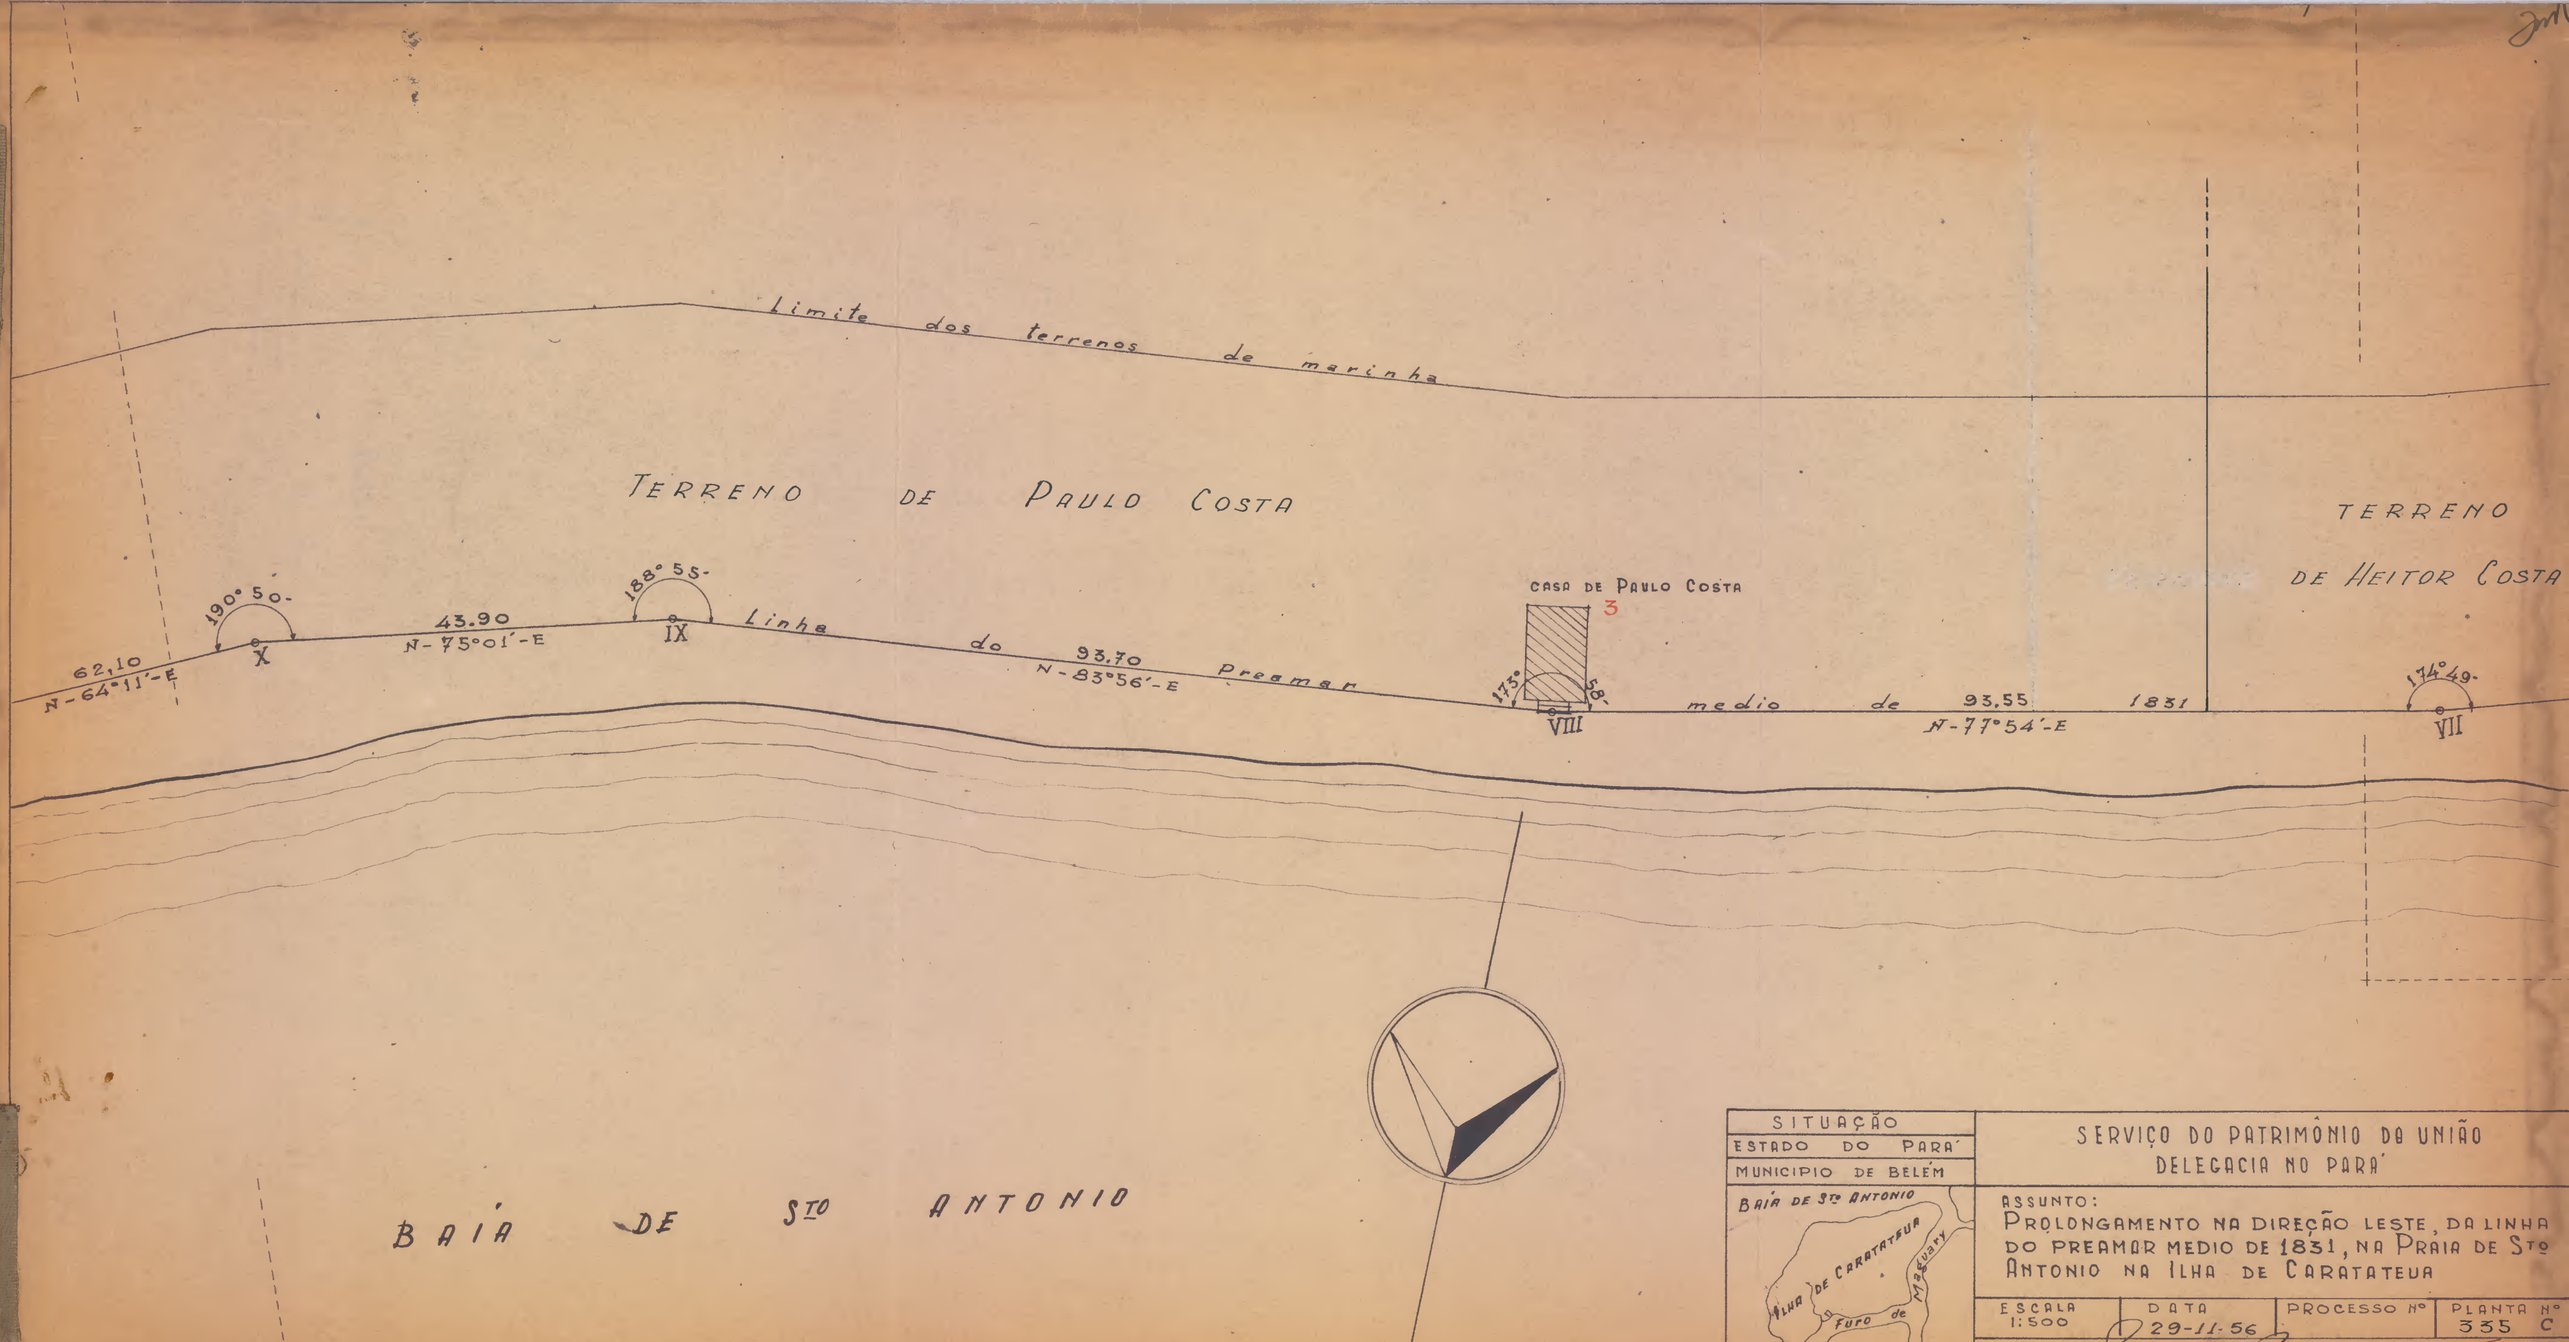

SITUAÇÃO

ESTADO DO PARÁ

MUNICIPIO DE BELÉM

SERVIÇO DO PATRIMÔNIO DA UNIÃO
DELEGACIA NO PARÁ

ASSUNTO:
PROLONGAMENTO NA DIREÇÃO LESTE, DA LINHA DO PREAMAR MEDIO DE 1831, NA PRAIA DE STO ANTONIO NA ILHA DE CARATATEUA


ESCALA	DATA	PROCESSO Nº	PLANTA Nº
1:500	29-11-56		335 C

VISTO:

ORGANISADA:

DESENHADA:

COPIADA:

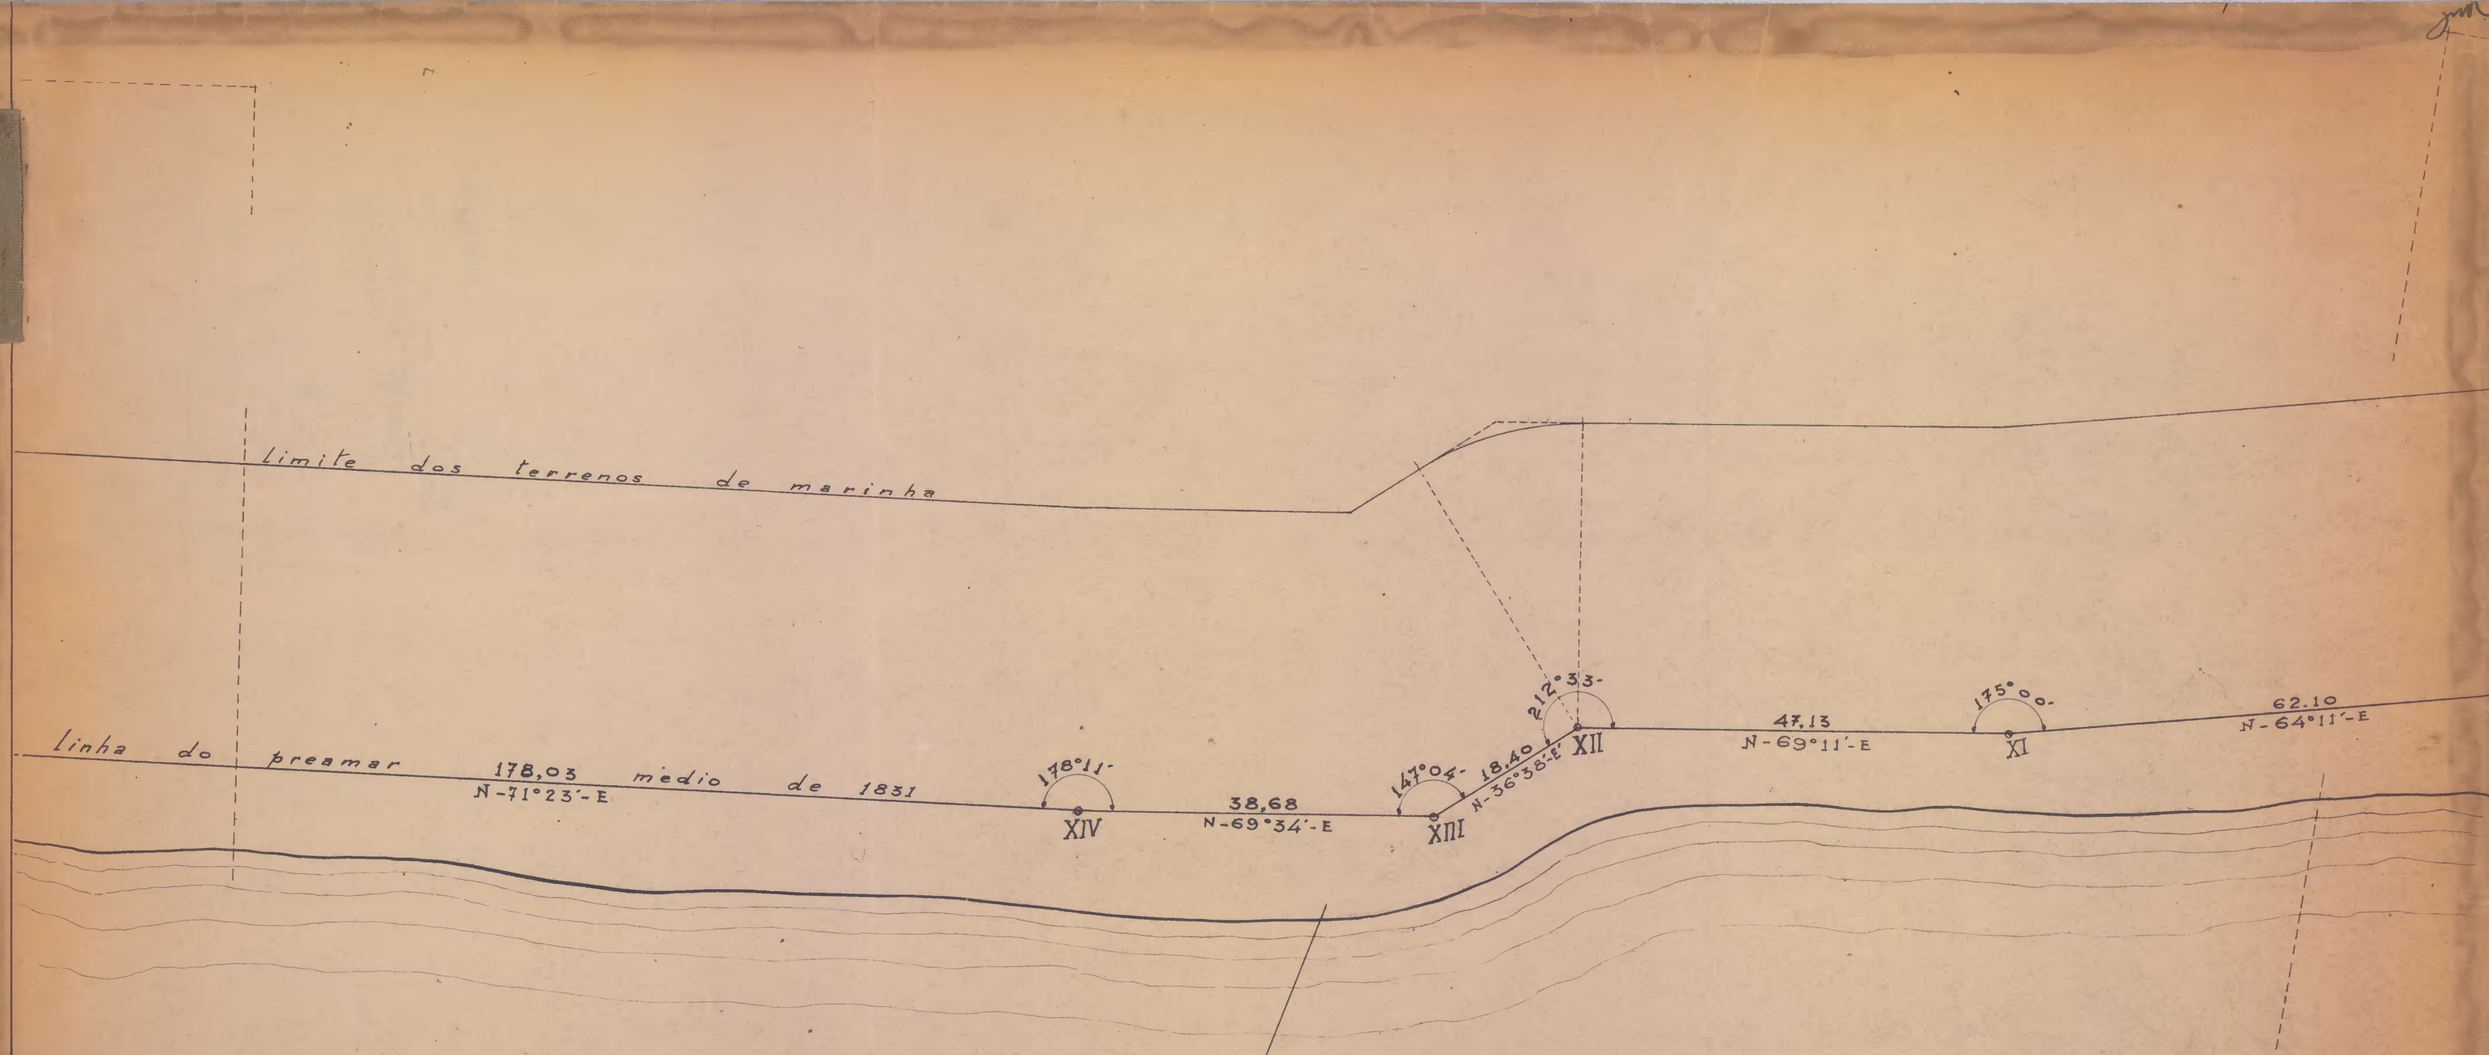

SITAÇÃO
ESTADO DO PARÁ
MUNICIPIO DE BELÉM



SERVIÇO DO PATRIMÔNIO DA UNIÃO
DELEGACIA NO PARÁ

ASSUNTO:
PROLONGAMENTO NA DIREÇÃO LESTE DA LINHA DO PREAMAR MEDIO DE 1831 NA PRAIA DE Sto ANTONIO NA ILHA DE CARATATEUA

ESCALA	DATA	PROCESSO Nº	PLANA Nº
1:500	29-11-58		335 D

VISTO:
ORGANISADA:
DESENHADA:
COPIADA:

GRANJA DE JAPONESES

(ISAMÚ - ITÓ')

limite dos terrenos de marinha

TERRENO DE DELMAR CAVALCANTE

181°45'

XVI

linha do preamar medio 165,60 de 1831

N - 67°11' - E

XVII



SITUAÇÃO

ESTADO DO PARÁ

MUNICIPIO DE BELÉM



SERVIÇO DO PATRIMONIO DA UNIÃO

DELEGACIA NO PARÁ

ASSUNTO:

PROLONGAMENTO NA DIREÇÃO LESTE DA LINHA DO PREAMAR MÉDIO DE 1831 NA PRAIA DE STº ANTONIO NA ILHA DE CARATATEUA.


ESCALA	DATA	PROCESSO Nº	PLANTA Nº
1:500	29-11-56	355	E

VISTO:

ORGANISADA:

DESENHADA

COPIADA:

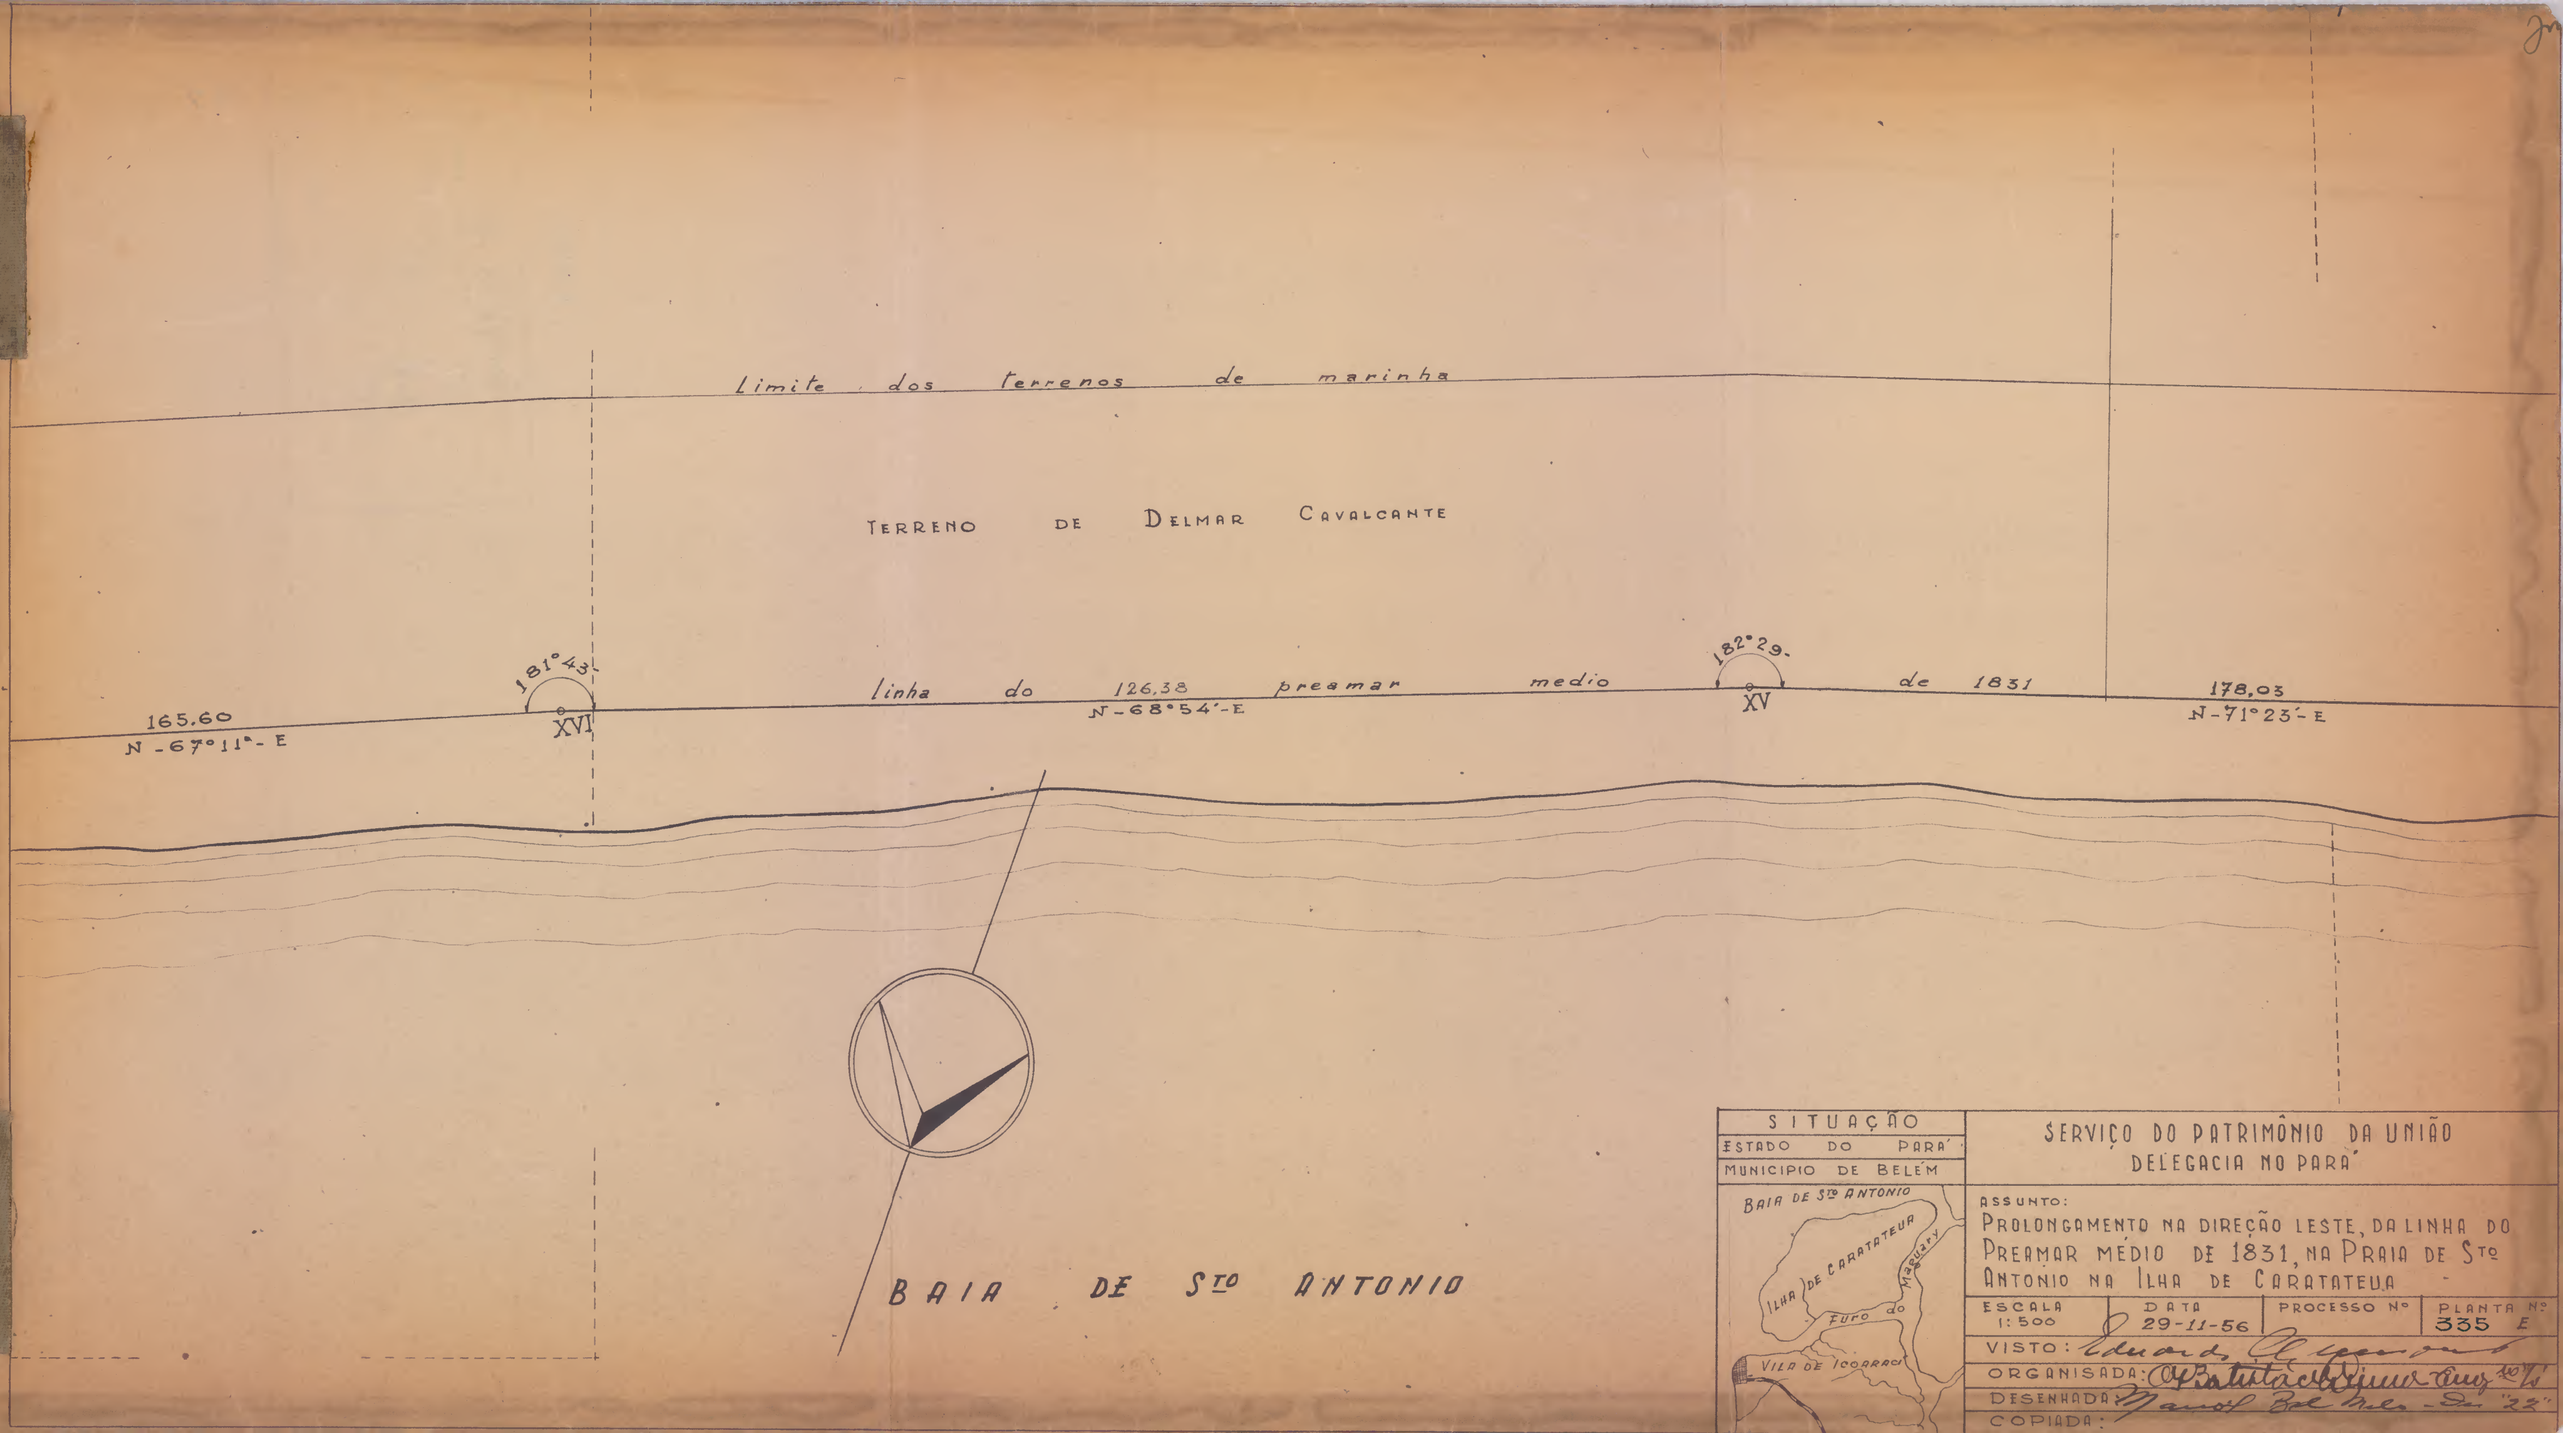

SITUAÇÃO

ESTADO DO PARÁ

MUNICIPIO DE BELEM

SERVIÇO DO PATRIMÔNIO DA UNIÃO
DELEGACIA NO PARÁ

ASSUNTO:
PROLONGAMENTO NA DIREÇÃO LESTE, DA LINHA DO PREAMAR MÉDIO DE 1831, NA PRAIA DE STO ANTONIO NA ILHA DE CARATATEUA

ESCALA	DATA	PROCESSO Nº	PLANTA Nº
1:500	29-11-56		335 E

VISTO: Eduardo Alencastro

ORGANISADA: Batista Pereira Cruz

DESENHADA: Manoel Bel Neto - Des "22"

COPIADA: