SPVRS MAP. 24 GAV.02 REG. 6655

MINISTÉRIO DA FAZENDA
DIRETORIA DO DOMINIO DA UNIÃO
Serviço Regional no Estado do Espirito Santo


Planta dos terrenos de marinha e de acrescido de marinha, beneficiados com os predios nºs: 195, 201 e 207 da Av. Duarte Lemos e nº 290 da Av. Pedro Nolasco, em Vila Rubim, nesta Capital, requeridos em aforamento pelo snr. José Raposo Correia.

Area de marinha = 399^{m2},73.73 - Perimetro = 91^{m},30 - Frente = 23^{m},82


" " acrescido= 390^{m2},74.00 - " = 77^{m},73

ESCALA: 1/200.

Todos os rumos são verdadeiros

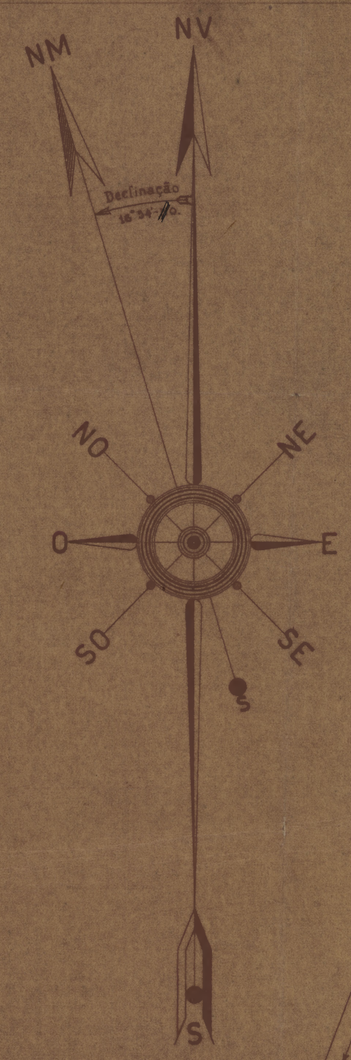



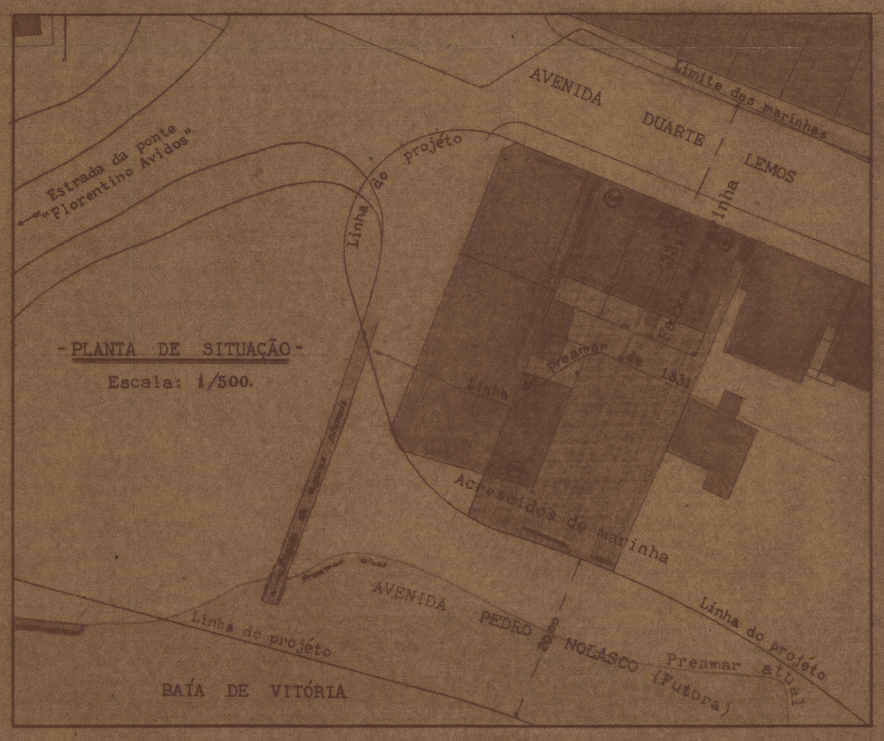

- PLANTA DE SITUAÇÃO -
Escala: 1/500.

Visto:

Engenheiro Fiscal de Fazenda

— Chefe do Serviço —

Vitória, 12 de Outubro de 1939.

Nilson P. de Resende

— Engenheiro - Classe J —

Luiz T. Borges

— Desenhista - Classe F —