SPU/RJ MAP. 24 GAV. 02 REG. 6056


MINISTERIO DA FAZENDA

DIRECTORIA DO DOMINIO DA UNIÃO

ADMINISTRAÇÃO NO ESTADO DO ESPIRITO SANTO

COPIA DA PLANTA DA CIDADE DE VICTORIA EM 1896

ESCALA 1:2000

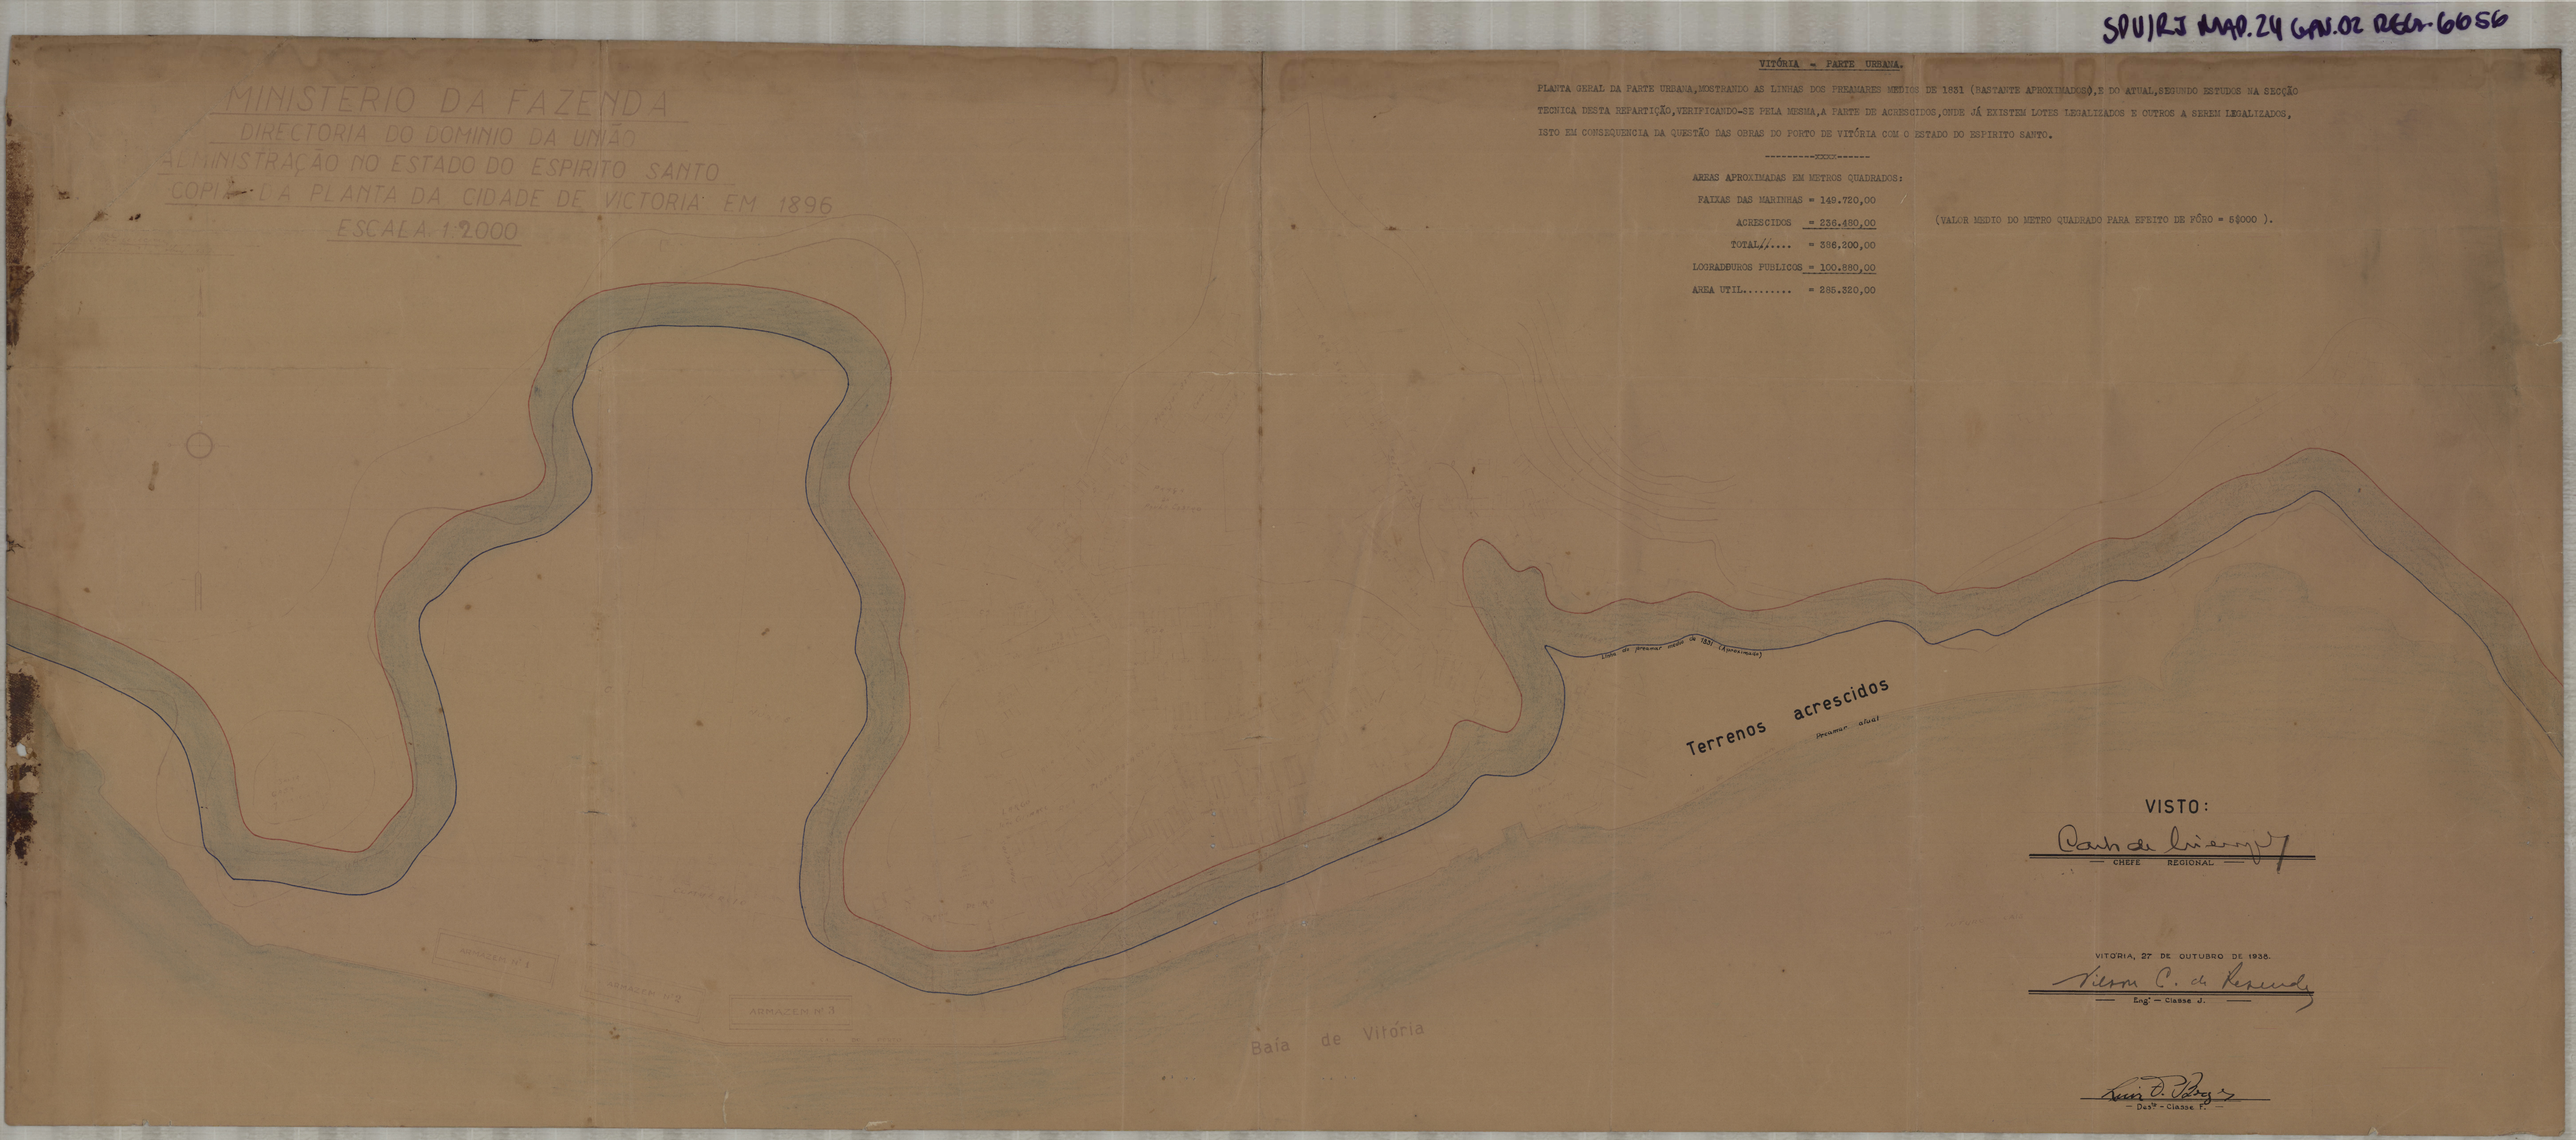

VITÓRIA - PARTE URBANA.

PLANTA GERAL DA PARTE URBANA, MOSTRANDO AS LINHAS DOS PREAMARES MEDIOS DE 1831 (BASTANTE APROXIMADOS), E DO ATUAL, SEGUNDO ESTUDOS NA SECÇÃO TECNICA DESTA REPARTIÇÃO, VERIFICANDO-SE PELA MESMA, A PARTE DE ACRESCIDOS, ONDE JÁ EXISTEM LOTES LEGALIZADOS E OUTROS A SEREM LEGALIZADOS, ISTO EM CONSEQUENCIA DA QUESTÃO DAS OBRAS DO PORTO DE VITÓRIA COM O ESTADO DO ESPIRITO SANTO.

---------xxx---------

AREAS AFROXIMADAS EM METROS QUADRADOS:

FAIXAS DAS MARINHAS = 149.720,00

ACRESCIDOS = 236.480,00

TOTAL..... = 386.200,00

LOGRADOUROS PUBLICOS = 100.880,00

AREA UTIL..... = 285.320,00

(VALOR MEDIO DO METRO QUADRADO PARA EFEITO DE FÔRO = 5$000).

VISTO:

Paulo de Lima

— CHEFE REGIONAL —

VITORIA, 27 DE OUTUBRO DE 1936.

Victor C. de Resende

— Engº — Classe J. —

Luiz D. Borges

— Desº - Classe F. —