
Ministério da Fazenda


Diretoria do Dominio da União

Serviço Regional em Minas Gerais


"Croquis" do Predio onde funciona a Agencia do Correio e Telegrafo de Alpinopolis.

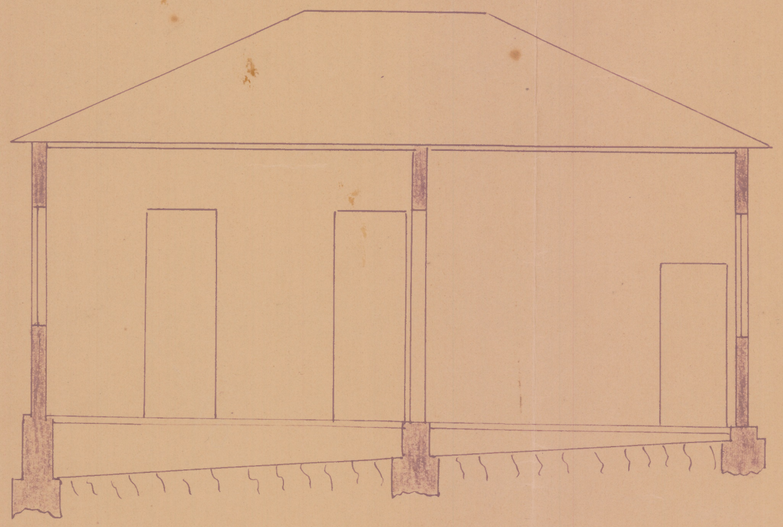

Corte A-B. Escala 1:50

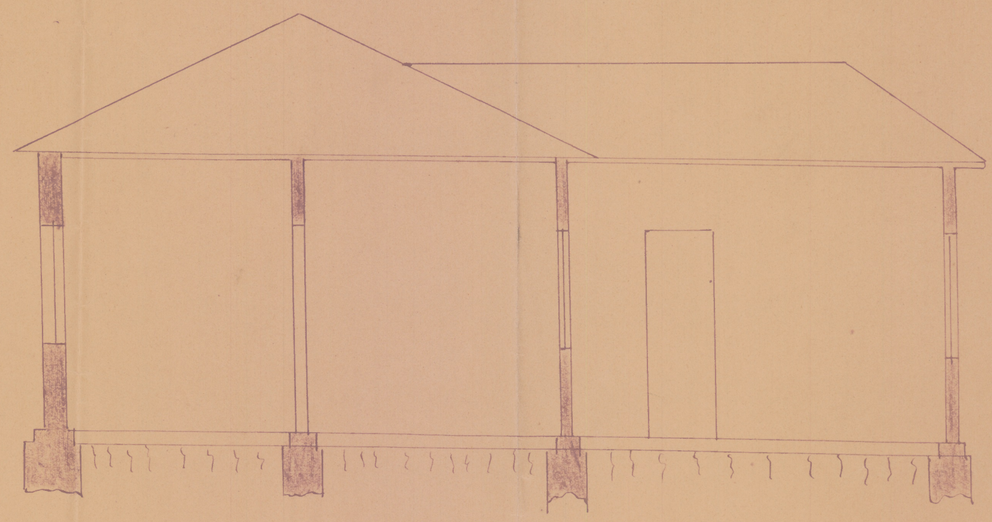


Corte C-D Escala 1:50

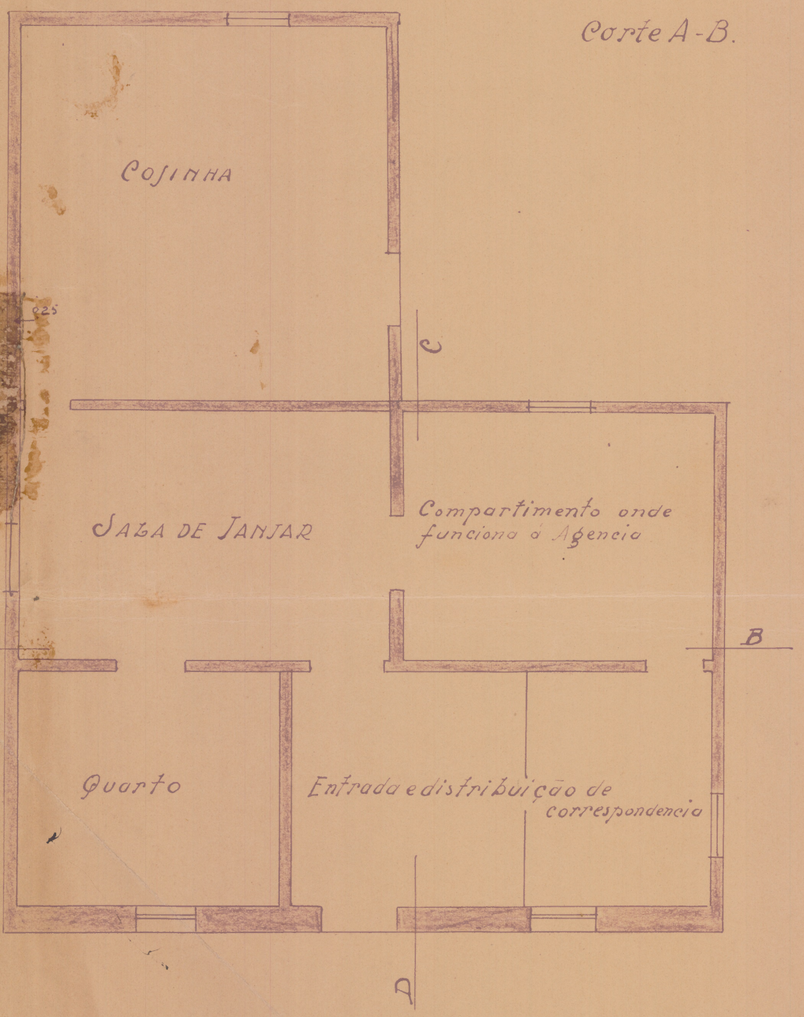

Planta Escala- 1: 50

Visto

Chefe do S. Regional

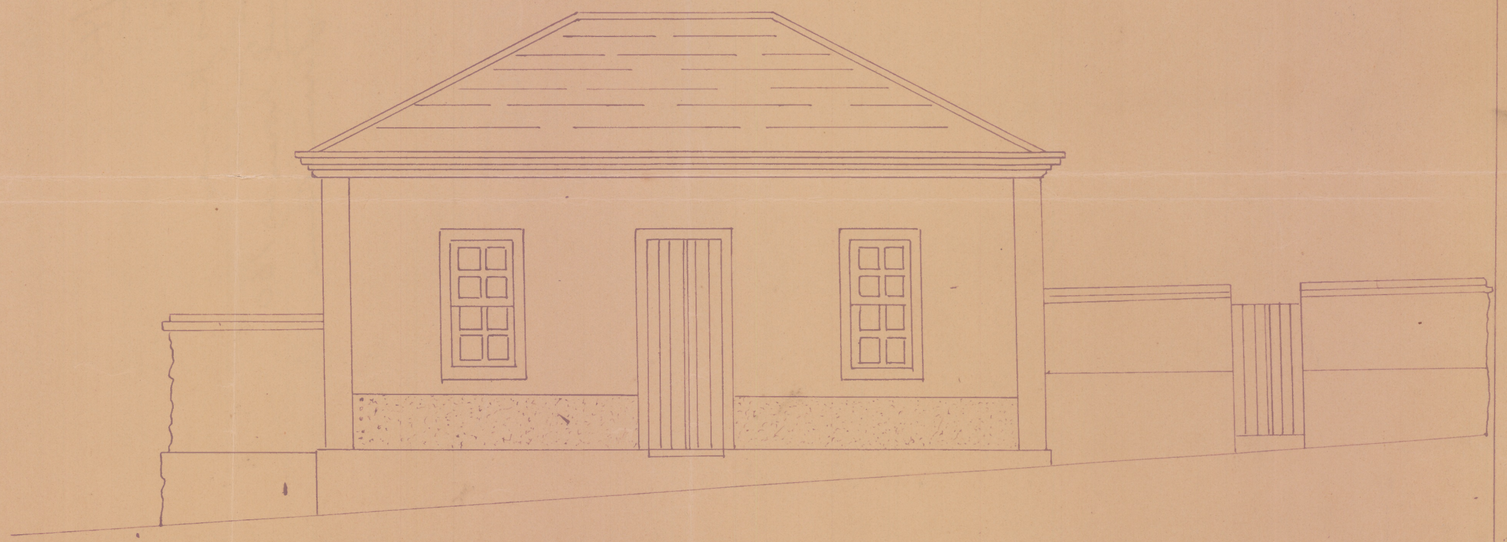

Fachada Principal - Escala 1:50

Nota: Copia extraida do "Croquis" de fls 16 do Processo nº 525 MG/41

Belo Horizonte 19/8/42

Copiado por Floriano Lopes de Faria
Des-A

PROC 525/41 MG

Arq.º sob o nº 228 fls 62 L 1