
PATRONATO AGRICOLA WENCESLAU BRAZ

AULAS

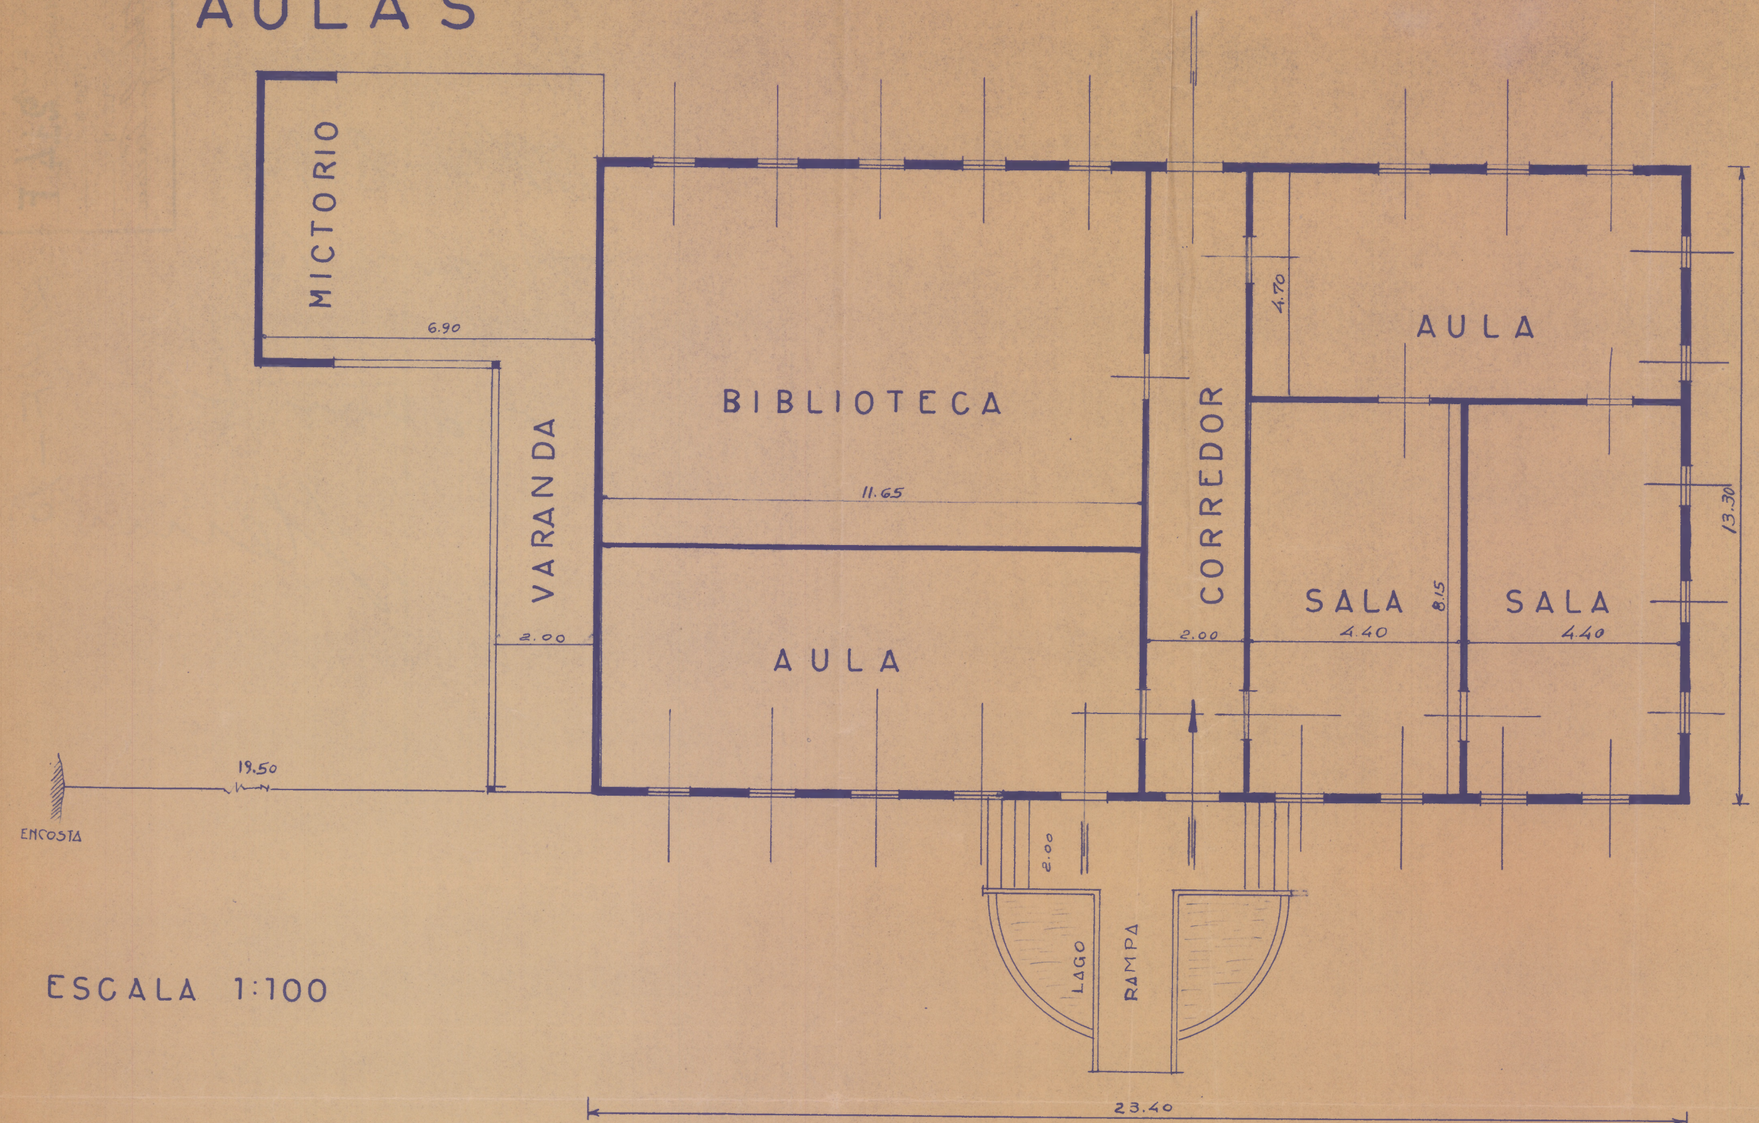

ESCALA 1:100

11 de Novembro 38

FOLHA 6