

PATRONATO AGRICOLA WENCESLAU BRAZ

ENFERMARIA

ESCALA 1:100

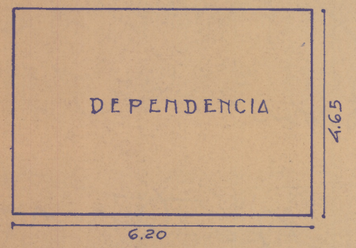

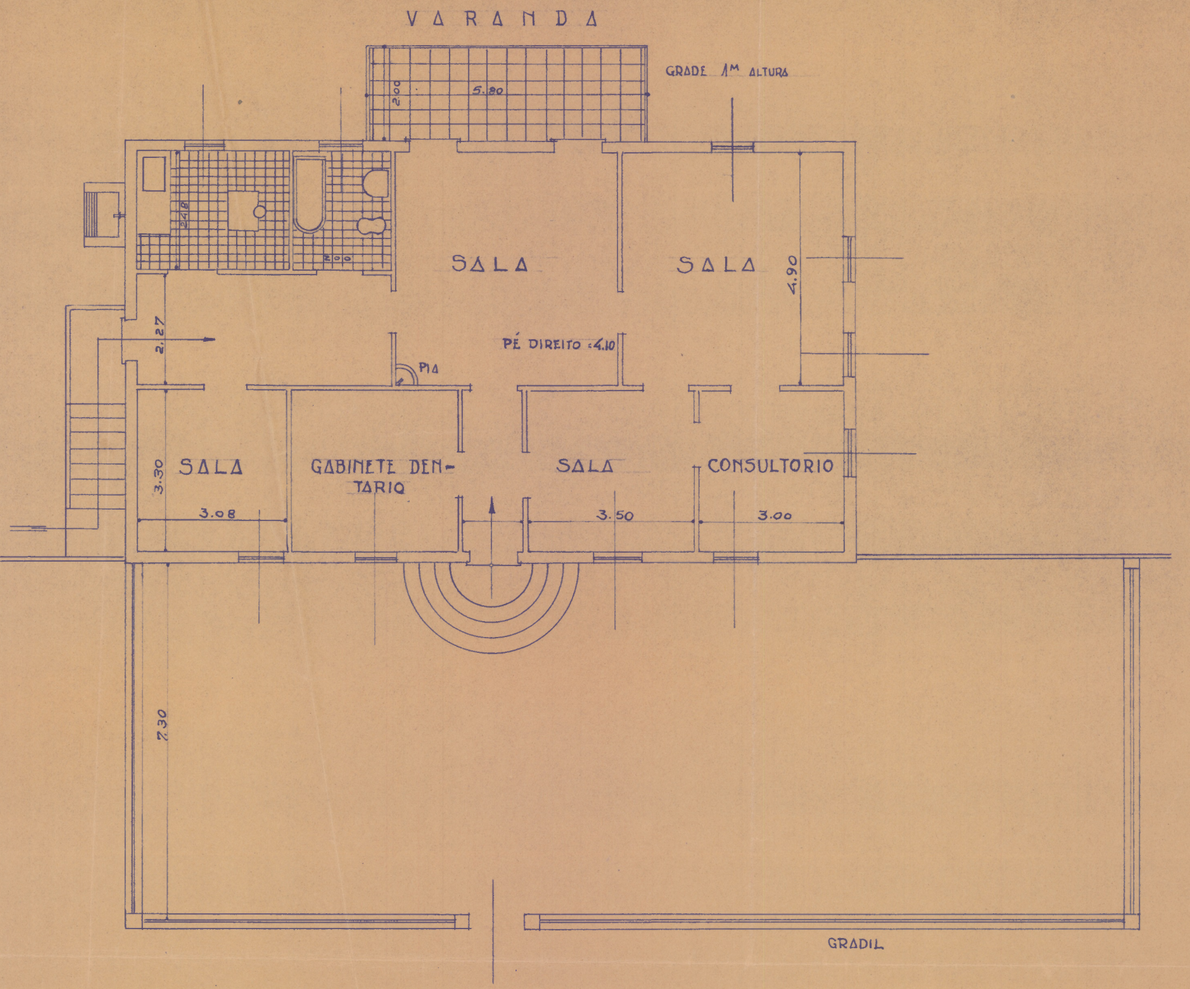

11 Novembro 38

FOLHA 5