

PATRONATO AGRICOLA WENCESLAU BRAZ

CORPO DIREITO

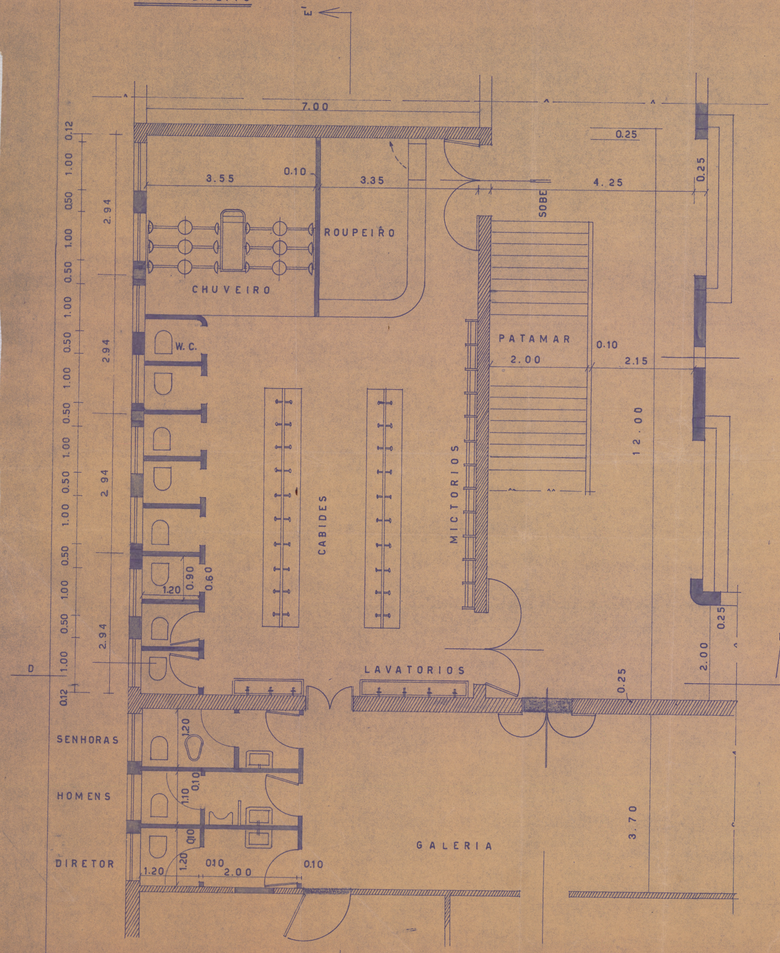


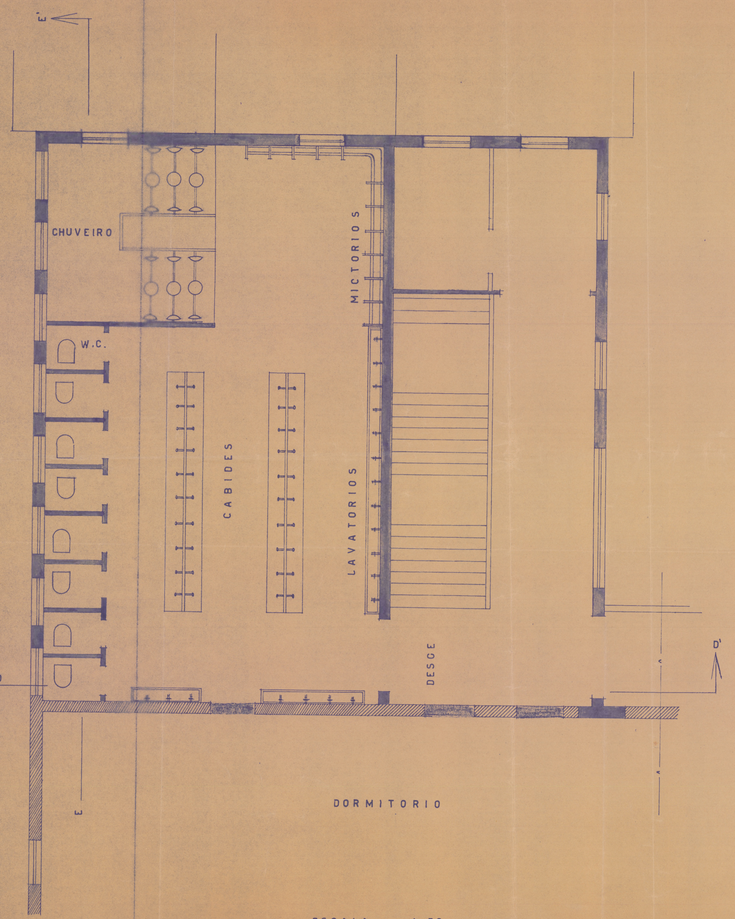

ESCALA 1:50



CORTE EE'

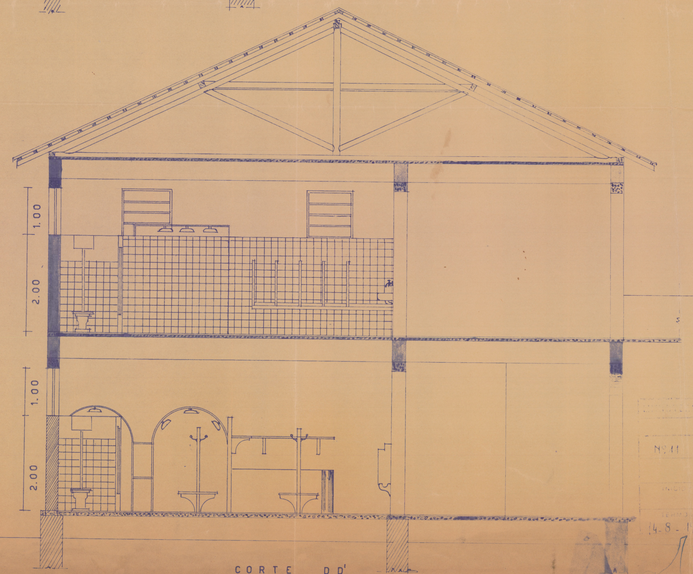

CORTE DD'