
467 - ARM.º 10
VEG. 16 - TUBO 48 - ARM.º 2

Nº. 76/1924

E F C B

PLANTA

do terreno adquirido para o
ABASTECIMENTO D'AGUA
A
ESTAÇÃO DE BELTRÃO
SACCO DO BICUDO
em terras de propriedades da senhora
Julia Pires de Oliveira
MUNICIPIO DE CURVELLO
FREGUEZIA DO PILAR
ESCALA 1:500

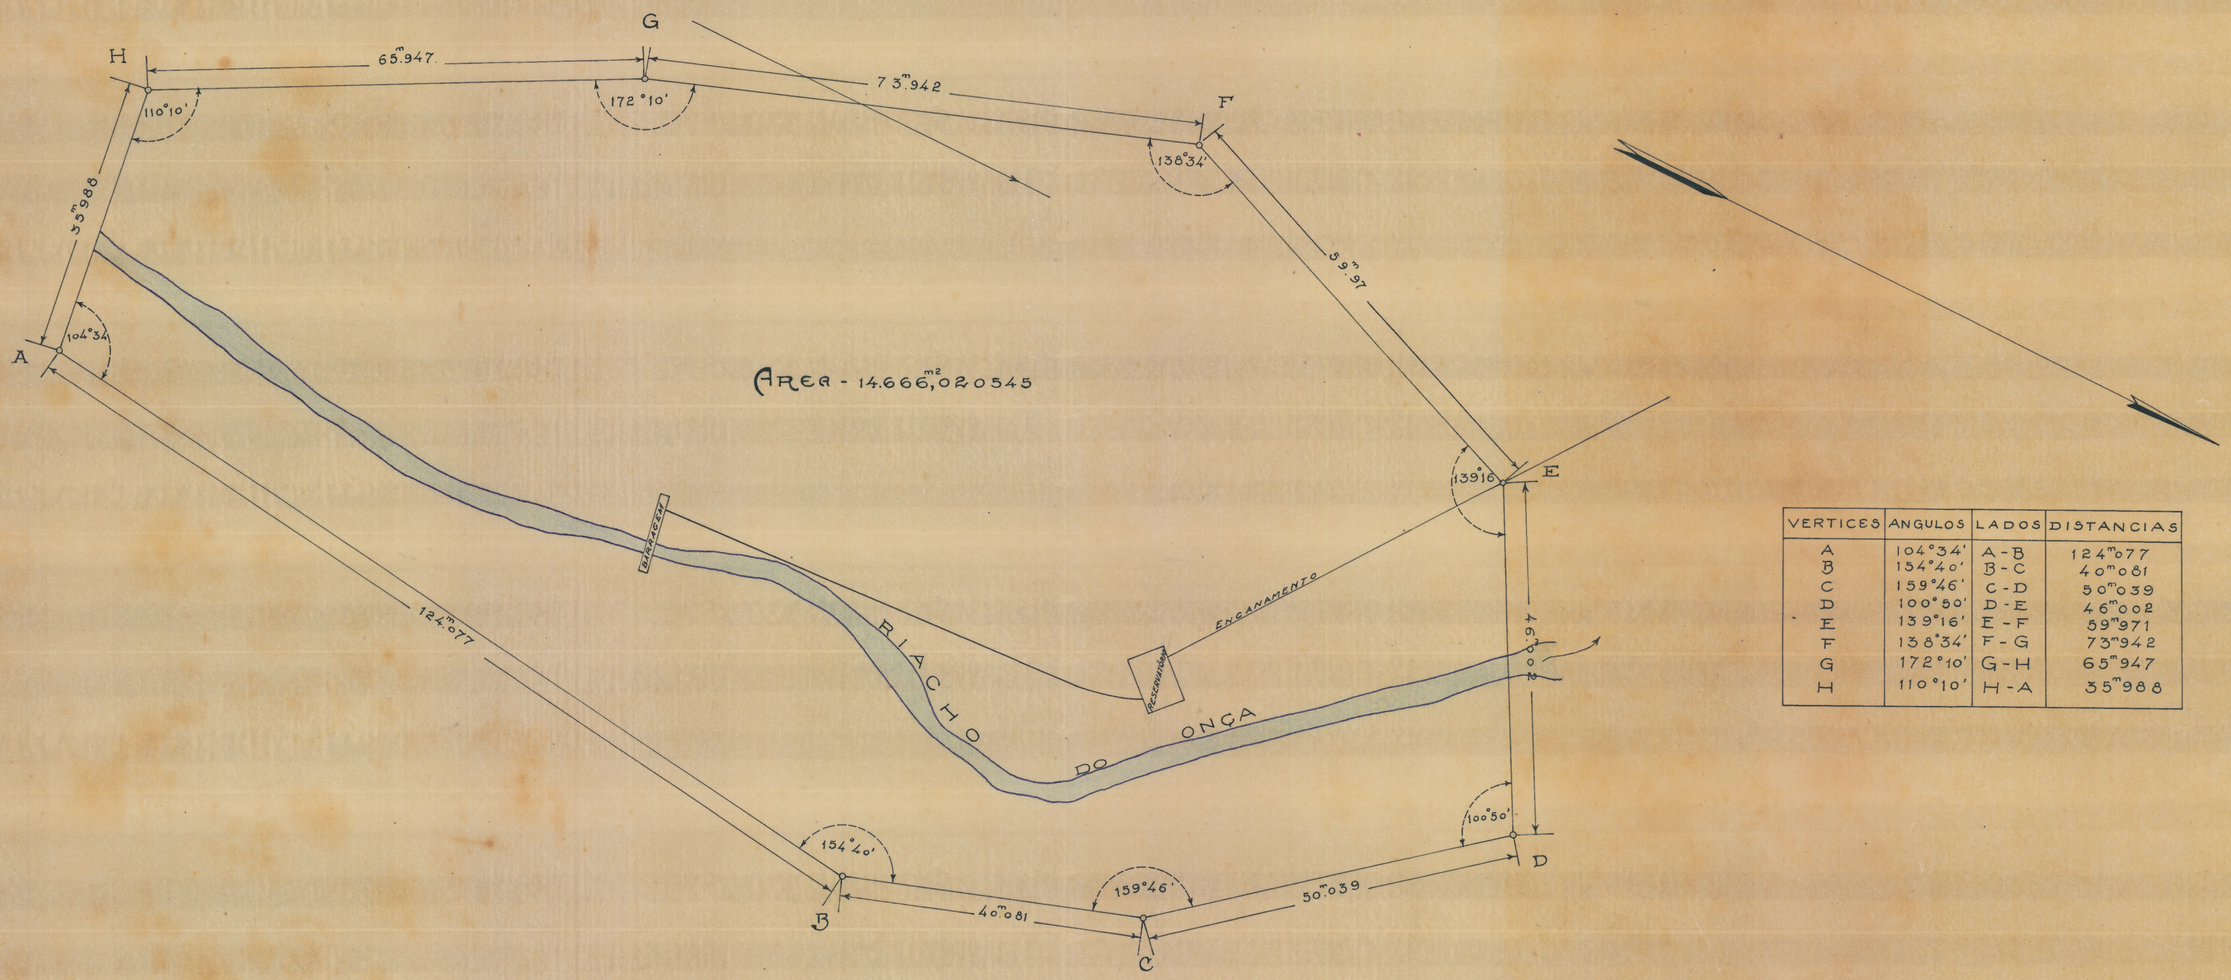

VERTICES	ANGULOS	LADOS	DISTANCIAS
A	104°34'	A-B	124m077
B	154°40'	B-C	40m081
C	159°46'	C-D	50m039
D	100°50'	D-E	46m002
E	139°16'	E-F	59m971
F	138°34'	F-G	73m942
G	172°10'	G-H	65m947
H	110°10'	H-A	35m988

(AS) J. ROUSSINE
CHEFE DA 2ª SECÇÃO

SERVIÇO DO PATRIMÔNIO DA UNIÃO
DIVISÃO DE CADASTRO - MAPOTECA - EM 22-11-1945.
VISTO: Armando Goes Filho
DIRETOR DA DIVISÃO
CONFERE: Francisco Leite Monteiro
CHEFE DA MAPOTECA
COPIADA POR: Jorge Luiz Campos
DESENHISTA Cl. G

João M. Fonseca
DES.

Cópia autentica da planta de fls. 36, processo n. 1229, gaveta 18, armº 18, do Arquivo do Tesouro.