Nº 34/909

43 - ARMº 10
TELA 3 - TUBO 27 - ARMº 2

Rio de Janeiro 12 de Maio de 1909
(a) pp de Symphronio de Souza Campos
(a) Virgilio Christiano Machado

Visto - Rio, 12-5-09
(a) A. a. Reis

Nº 4/153

Nº 120

Visto em 24 de Março de 1909
(a) Carlos Lucio

Commissão do Cadastro e Tombamento dos Proprios Nacionaes
Ministerio da Fazenda

Visto em 9. 5. 22
J. M. de Pinto Peixoto,
Presidente da Com.

E F C B

6ª Divisão Construcção

2ª Secção de Curvello a Pirapora

PLANTA

para desapropriação dos terrenos limitados pelo perimetro ABCD da Fazenda do Contria pertencentes ao Snr Symphronio de Souza Campos necessarios a Estrada para o abastecimento dágua da Estação de Contria situados na Freguesia do Morro da Garça Districto do Pilar. Municipio de Curvello Estado de Minas Geraes

Escala 1:4000

OBSERVAÇÕES: O marco B está na encosta do espigão que separa as aguas que vertem para o "CORREGO do TABOQUINHAS" das para o chamado "CORREGO do CONTRIA"

O A está na mesma encosta tendo sido corrido os alinhamentos A-B e D-C por aguas vertentes do espigão que separa as aguas do "CORREGO do TABOQUINHAS" da de um outro corrego secco que fica situado entre os 2 CORREGOS do TABOQUINHAS" que se reunem á estáca 825 da linha, onde foi construido um pontilhão em arco de concreto armado O corrego secco faz barra com o estudado pouco acima da casa do Senhor Serafim.

18- 6- 906

(Assignado) Sinval de Sá

Engº de 1ª Classe

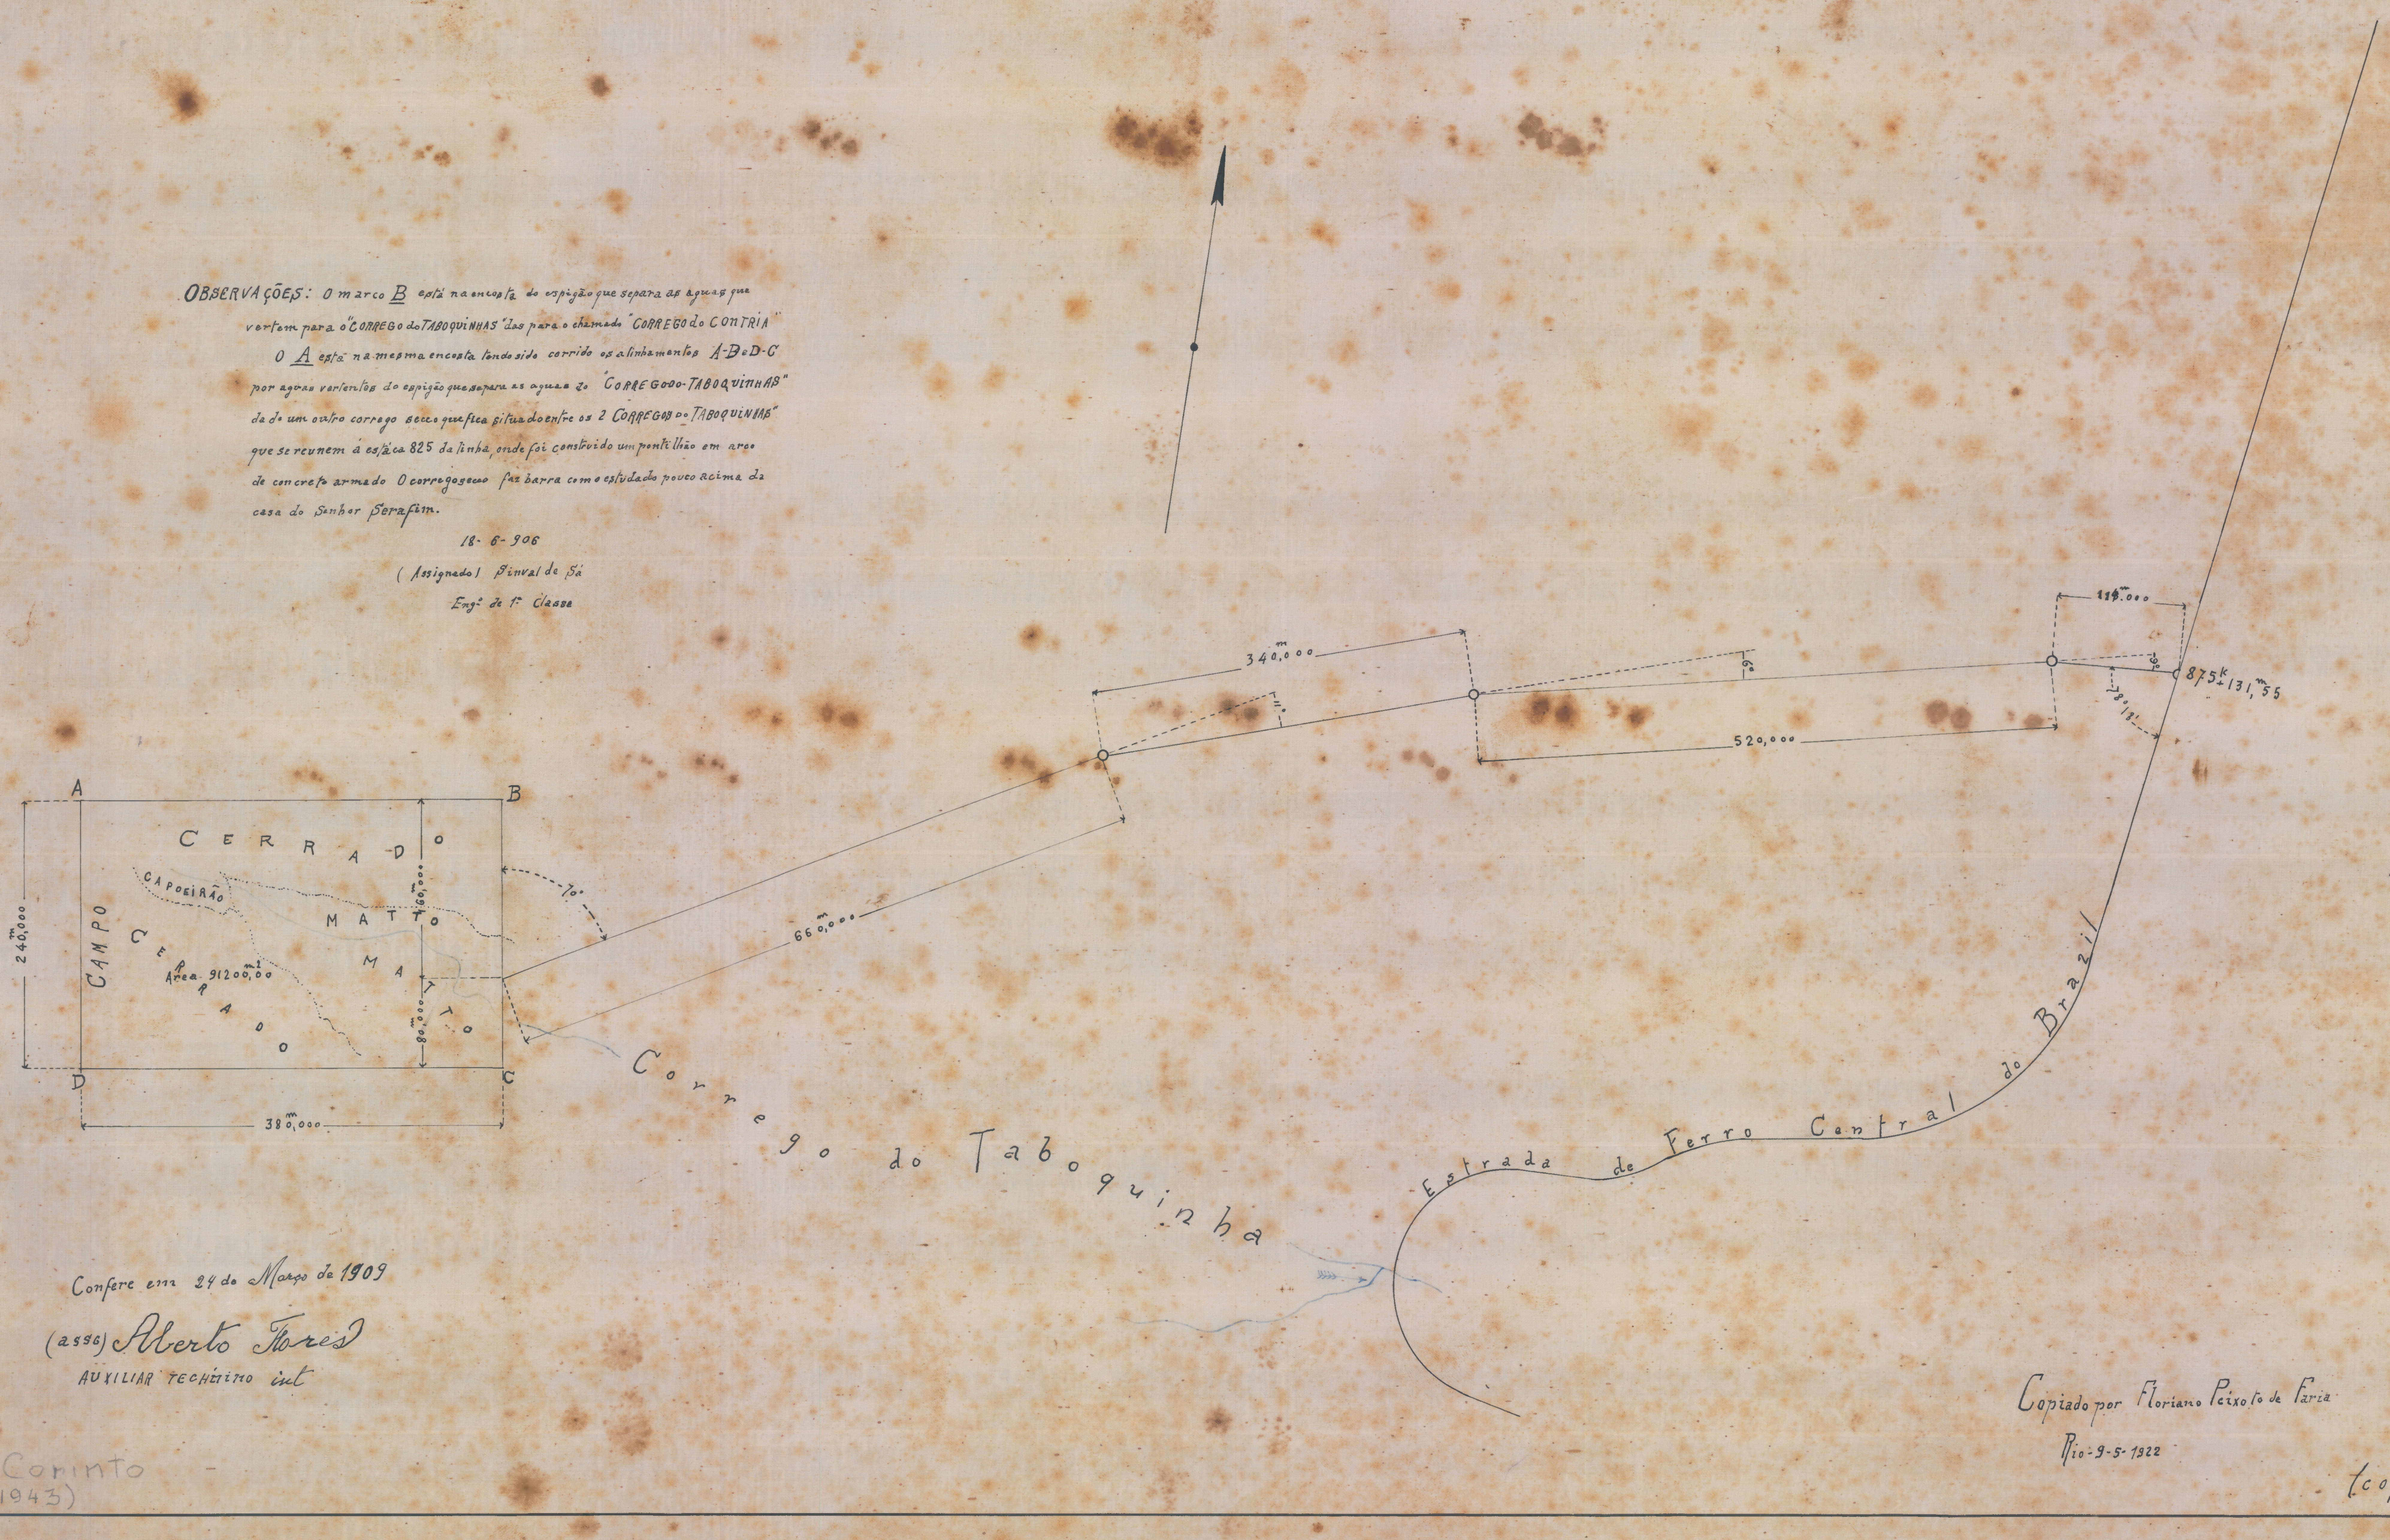

Confere em 24 de Março de 1909
(ass) Alberto Flores
AUXILIAR TECHNICO int

Mun. Corinto
(1943)

Copiado por Floriano Peixoto de Faria
Rio-9-5-1922

(copia)