N.º 70/1919

E. F. C. B.

Planta do terreno adquirido ao Snr. Drº Agenor de Paiva

Kº 600 do Ramal de Bello Horizonte


Municipio de Bello Horizonte

Estado de Minas Geraes

Area Total = 728930,29 m²

Escala = 1:2000

Visto - 31-2-20
Dr Aguiar Pinto Ribeiro

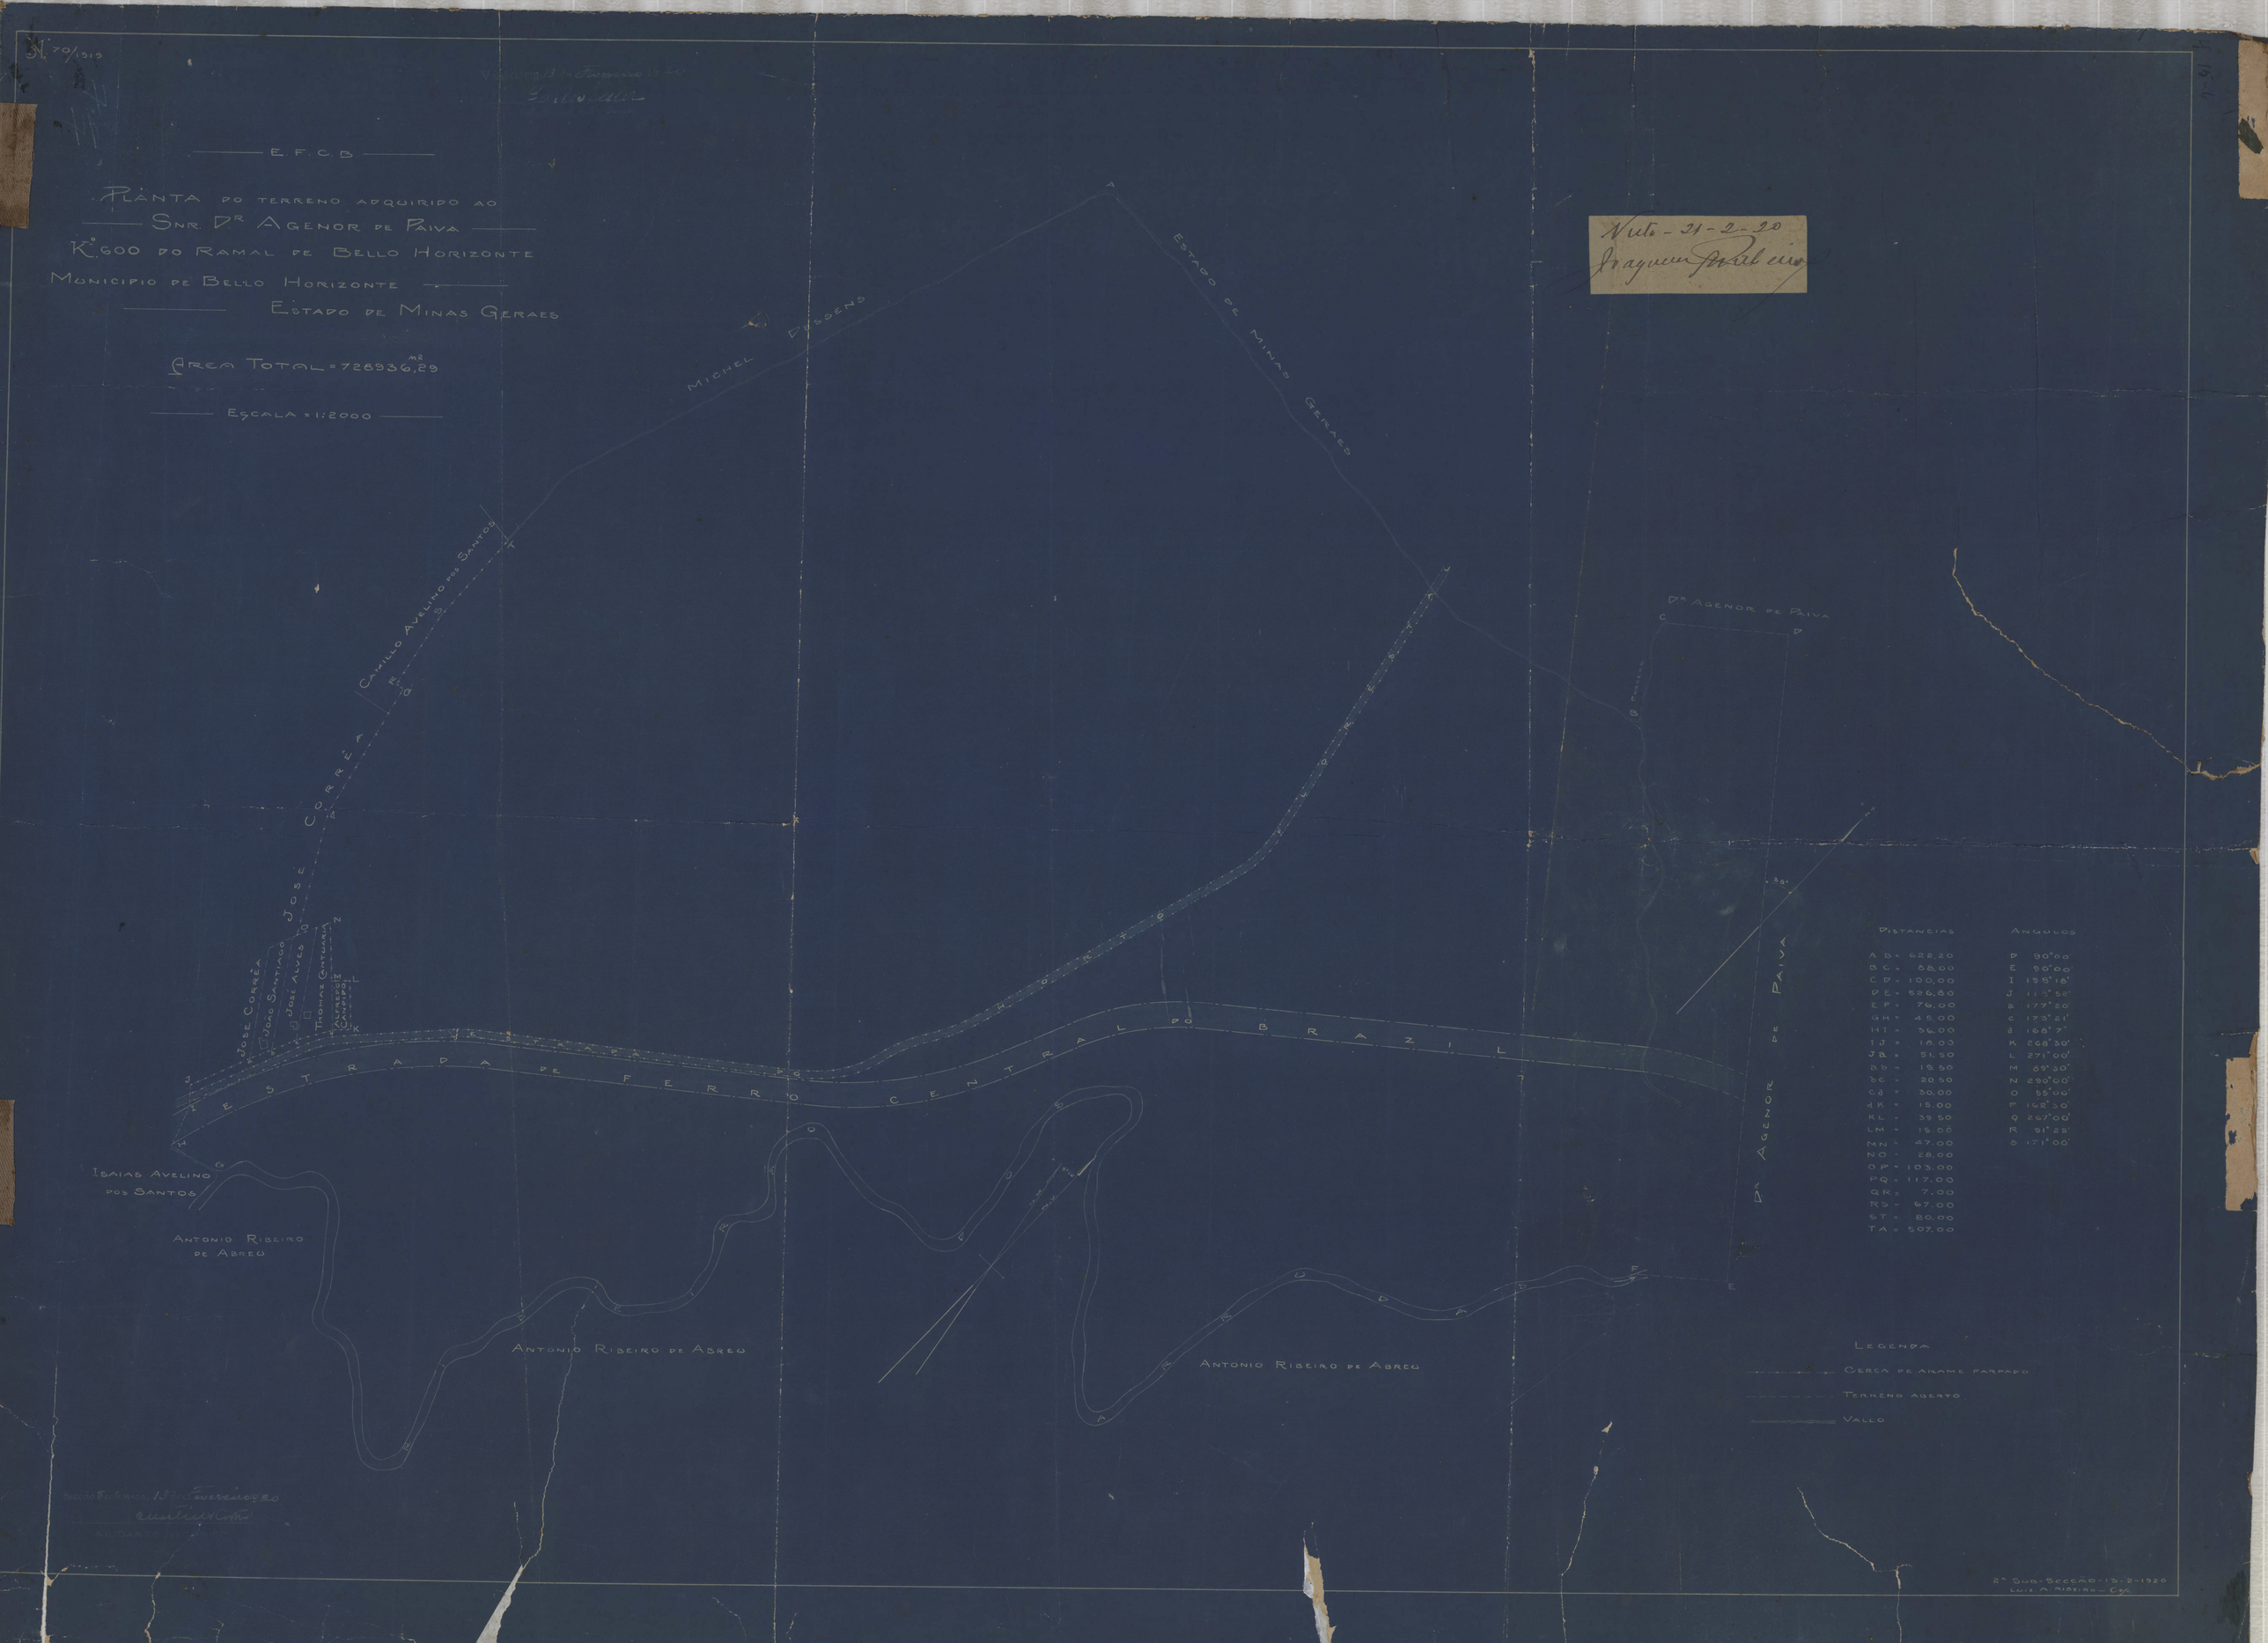

Distancias		Angulos	
AB =	622,20	D	90°00'
BC =	68,00	E	90°00'
CD =	100,00	I	198°16'
DE =	626,80	J	113°52'
EF =	76,00	a	177°20'
GH =	45,00	c	173°21'
HI =	56,00	d	168°7'
IJ =	16,00	K	268°30'
Ja =	51,50	L	271°00'
ab =	19,50	M	89°30'
bc =	20,50	N	290°00'
cd =	30,00	O	55°00'
dK =	15,00	P	162°30'
KL =	39,50	Q	267°00'
LM =	16,00	R	91°22'
MN =	47,00	S	171°00'
NO =	28,00		
OP =	103,00		
PQ =	117,00		
QR =	7,00		
RS =	67,00		
ST =	80,00		
TA =	507,00		

Legenda

- Cerca de arame farpado
- Terreno aberto
- Vallo

2ª Sub-Secção - 13-2-1920
Luiz A. Ribeiro - Chefe

Secção Technica 13 de Fevereiro de 1920
Custodio Cunha