
# Planta da Colonia Santa Isabel.

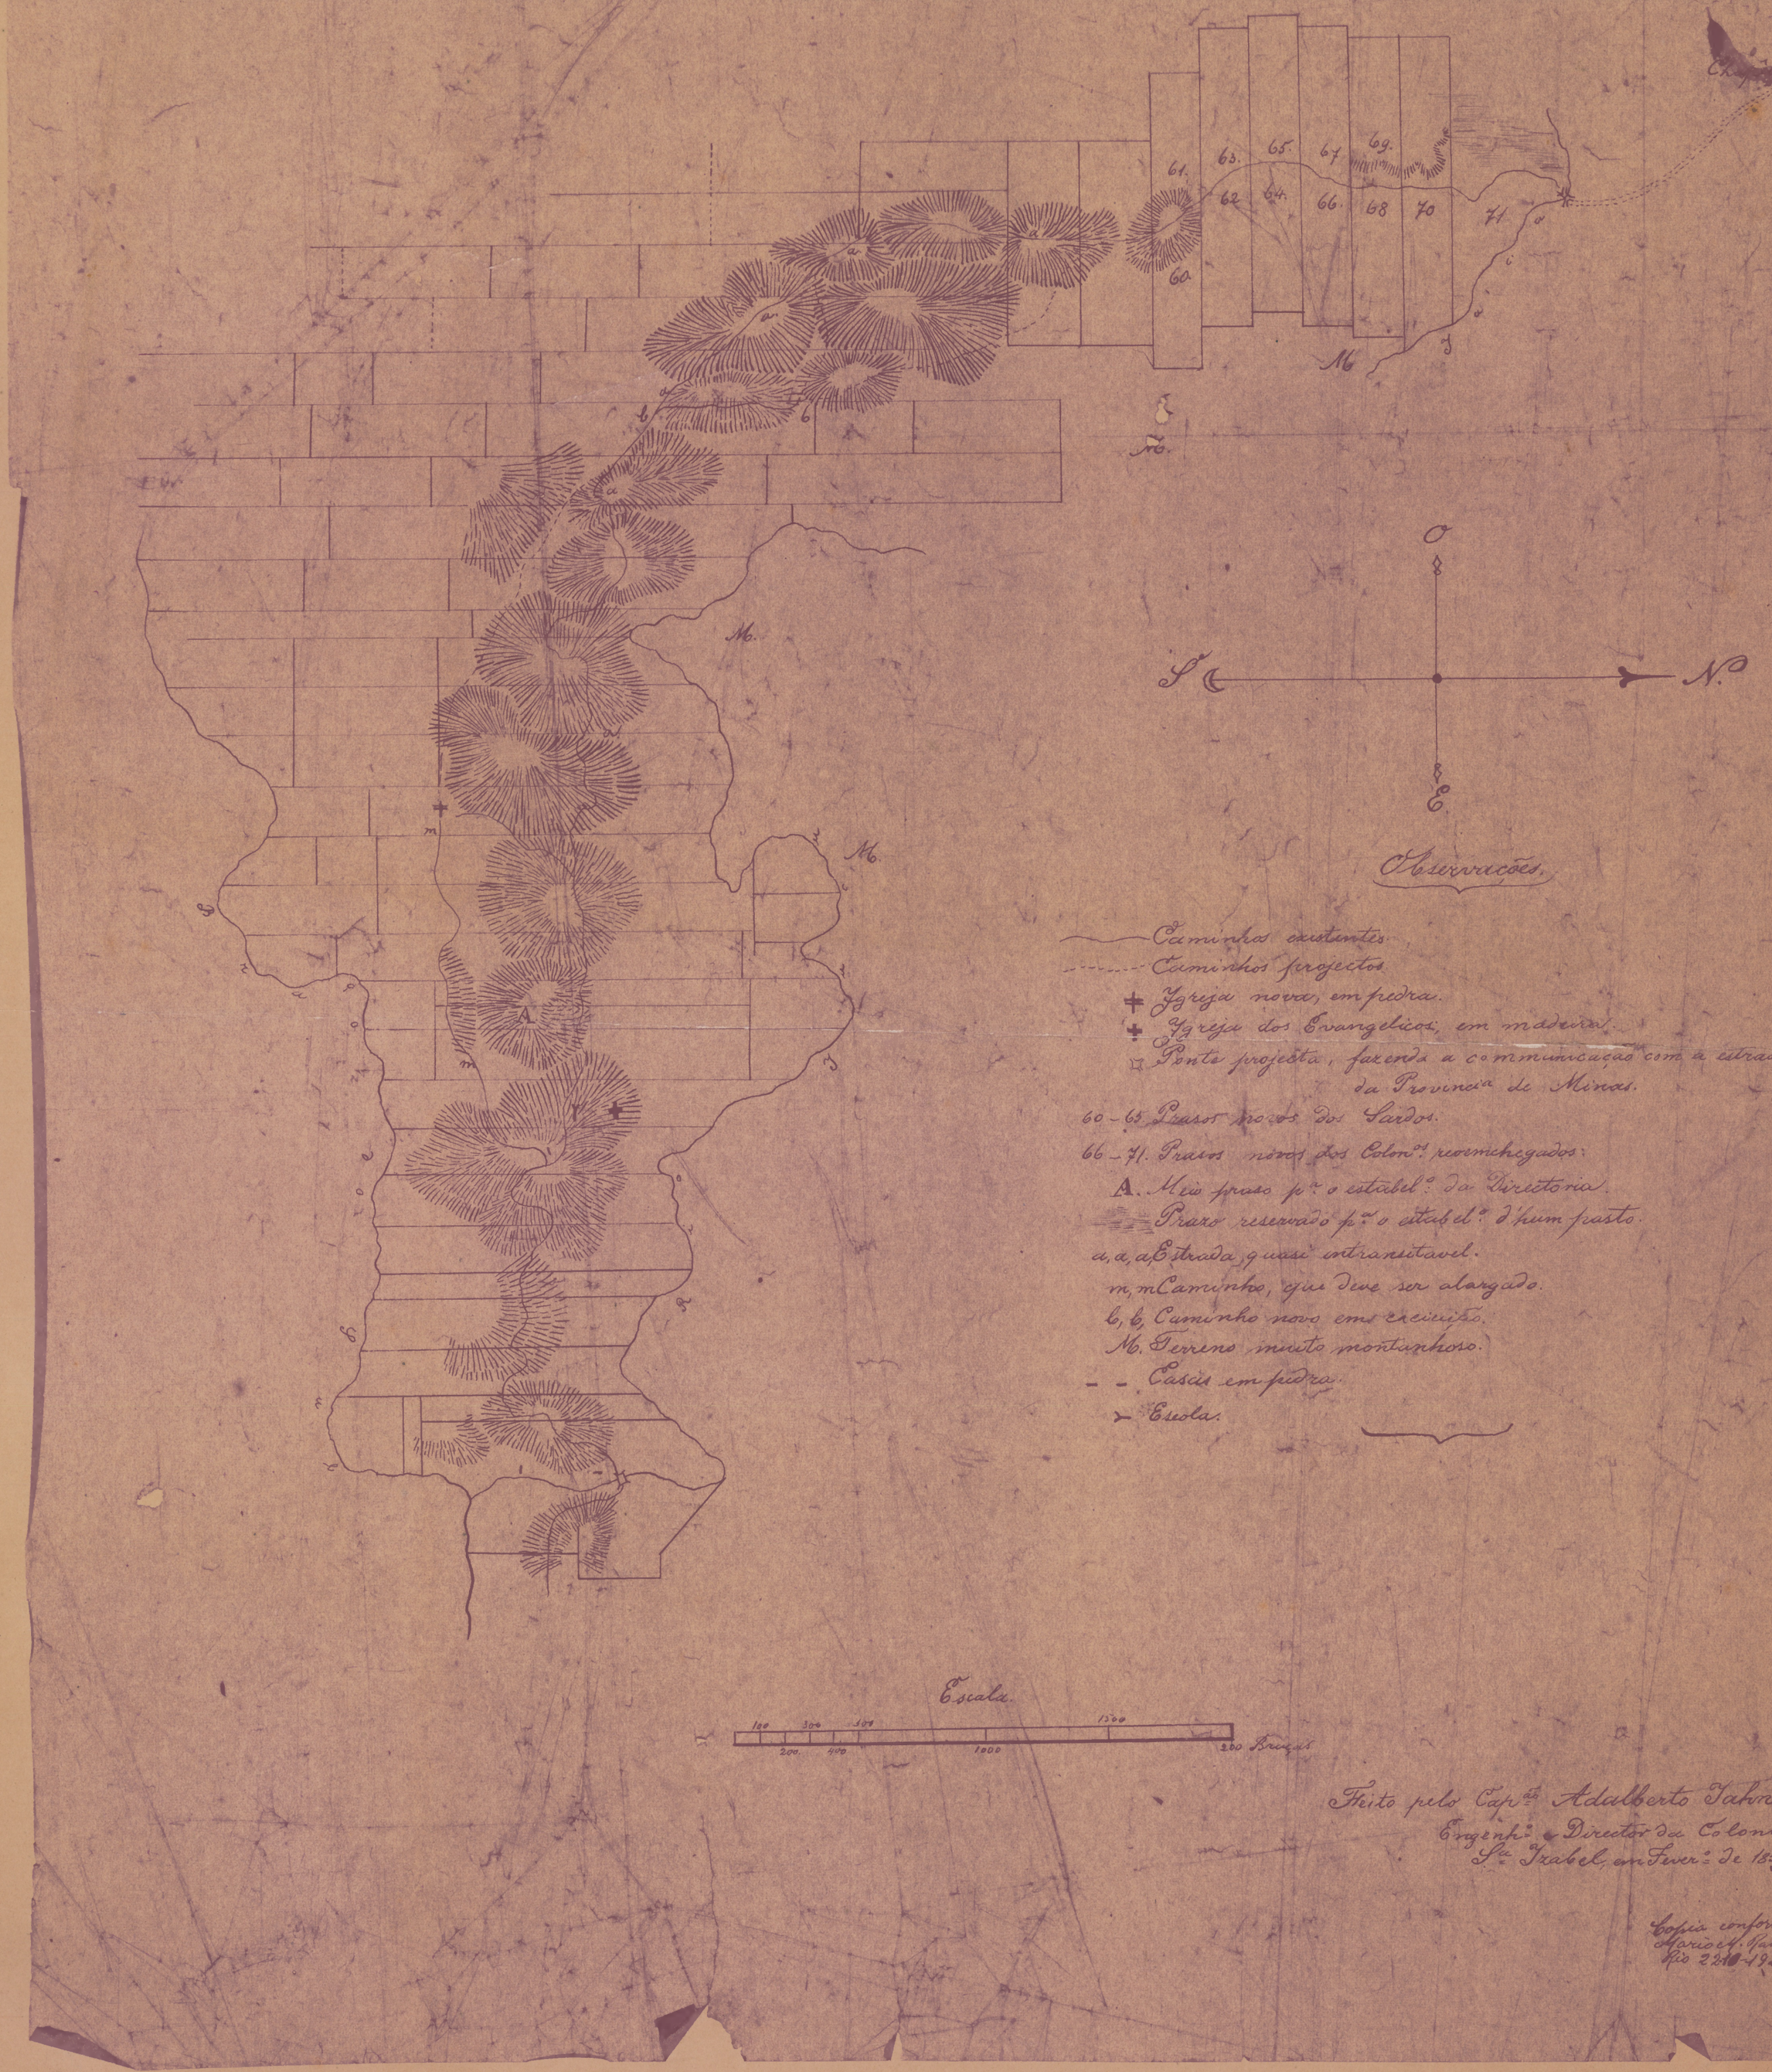


Observações.

——— Caminhos existentes.
- - - - - - - Caminhos projectos.
✚ Ygreja nova, em pedra.
✚ Ygreja dos Evangelicos, em madeira.
☼ Ponte projecta, fazendo a communicação com a estrada da Provincia de Minas.
60 – 65 Prazos novos dos Sardos.
66 – 71. Prazos novos dos Colonos recemchegados.
A. Meio prazo p.ra o estabel.to da Directoria.
Prazo reservado p.ra o estabel.to d'hum pasto.
a, a, a, Estrada, quasi intransitavel.
m, m Caminho, que deve ser alargado.
b, b, Caminho novos em execução.
M. Terreno muito montanhoso.
– – Casas em pedra.
Escola.

Escala.

100 300 500 1500
200. 400 1000 2000 Braças.

Feito pelo Capitão Adalberto Tavora
Engenheiro Director da Colonia
Santa Izabel, em Fevereiro de 1859.

Copia conforme
Mario C. Vianna
Rio 22-10-1924