THEZOURO NACIONAL
DIRECTORIA DO DOMINIO DA UNIÃO
SUBDIRECTORIA (S/S SERVIÇO DE ENGENHARIA
MAPPOTHECA
PLANTA Nº 10
ARMARIO Nº 6 TUBO Nº
REGISTRO-LIVRO Nº FLS. Nº
25/7/1938 Estella G. Pereira
ENTREGUE
VEL 4 TUBO 1 ARM. 2

Processo nº 87.588/39


Ministerio da Fazenda

Diretoria do Dominio da União

Planta de locação da linha de preamar antigo organisada sob a planta levantada pela Comissão Oscar Correa, de estudos das obras portuarias da Cidade de S. Luiz do Maranhão.

Administração do Dominio da União no Estado do Maranhão.

Escala - 1:2.000

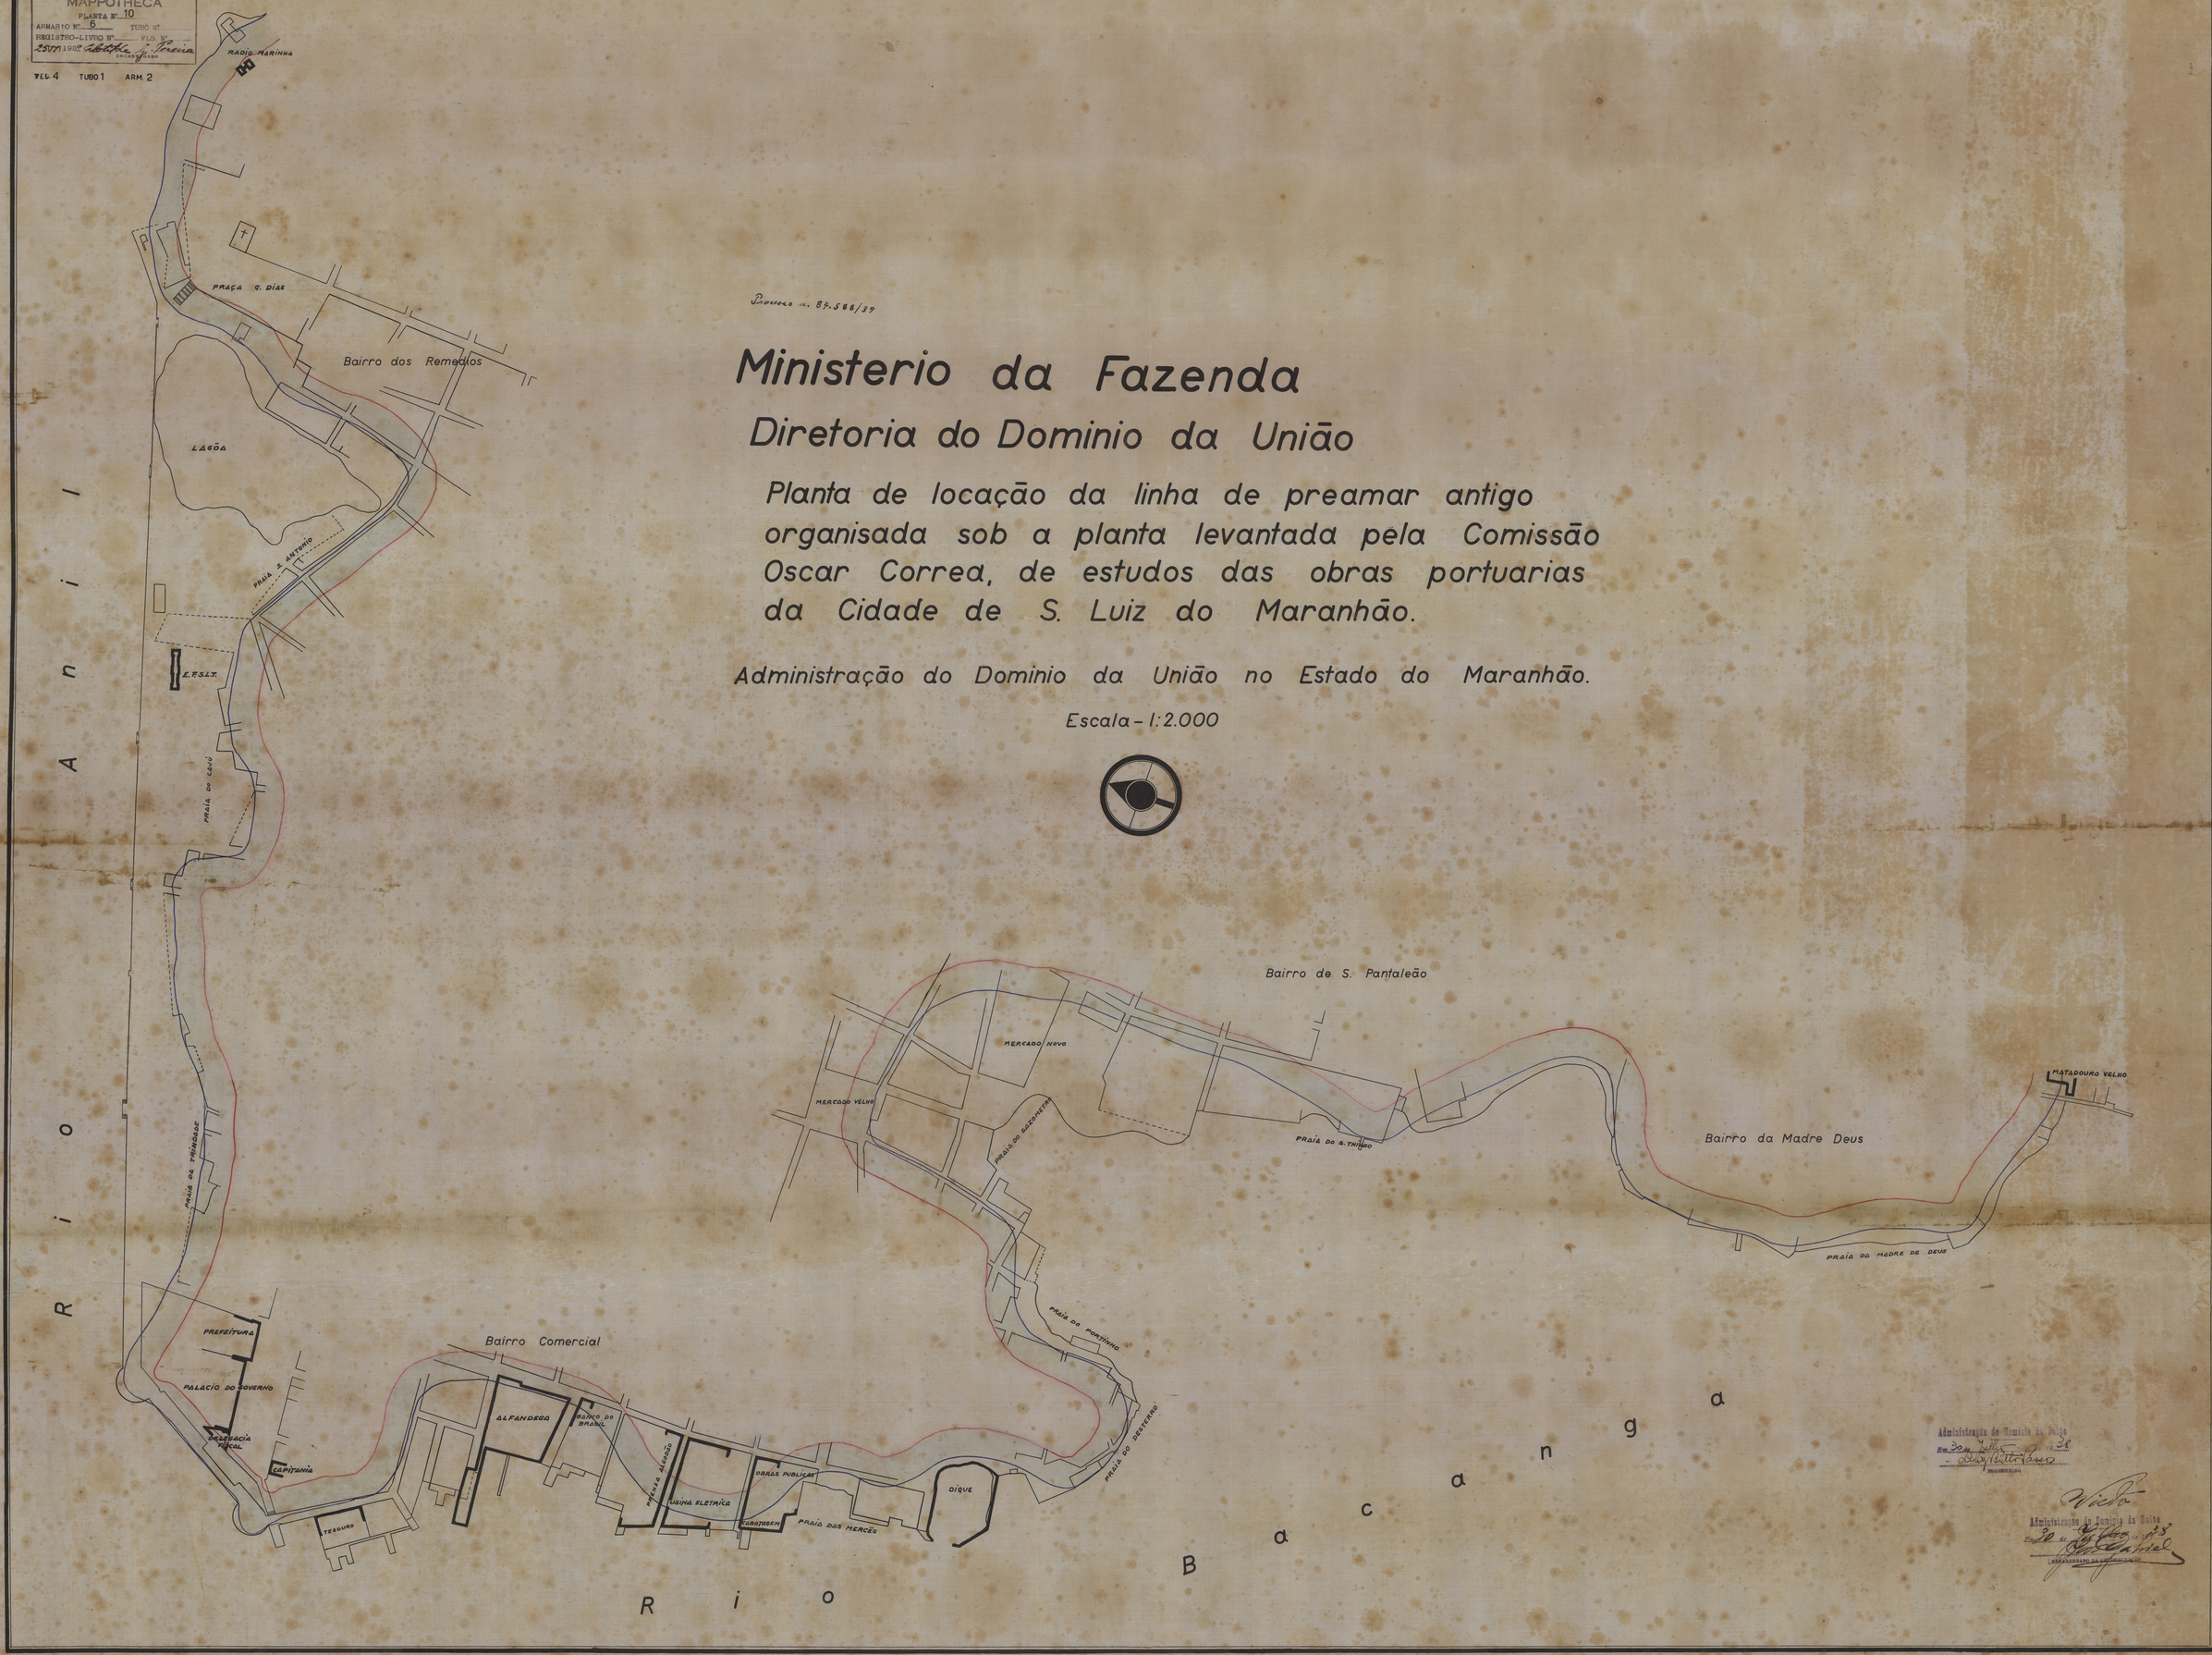

Administração do Dominio da União
Em 30 de Julho de 38
Dirigente Ribeiro Gonçalves
(RUBRICA DO CARIMBO)

Administração do Dominio da União
Em 30 de Julho de 1938
Dirigente Ribeiro Gonçalves
(RUBRICA DO CARIMBO)