

DEPARTAMENTO DOS CORREIOS E TELEGRAFOS
DIRETORIA REGIONAL DOS CORREIOS E TELEGRAFOS DE CAMPANHA - MINAS GERAIS
PLANTA DO PREDIO Nº 194 DA RUA CANDIDO FERREIRA ONDE FUNCIONOU ANTERIORMENTE A ADMINISTRAÇÃO DOS CORREIOS

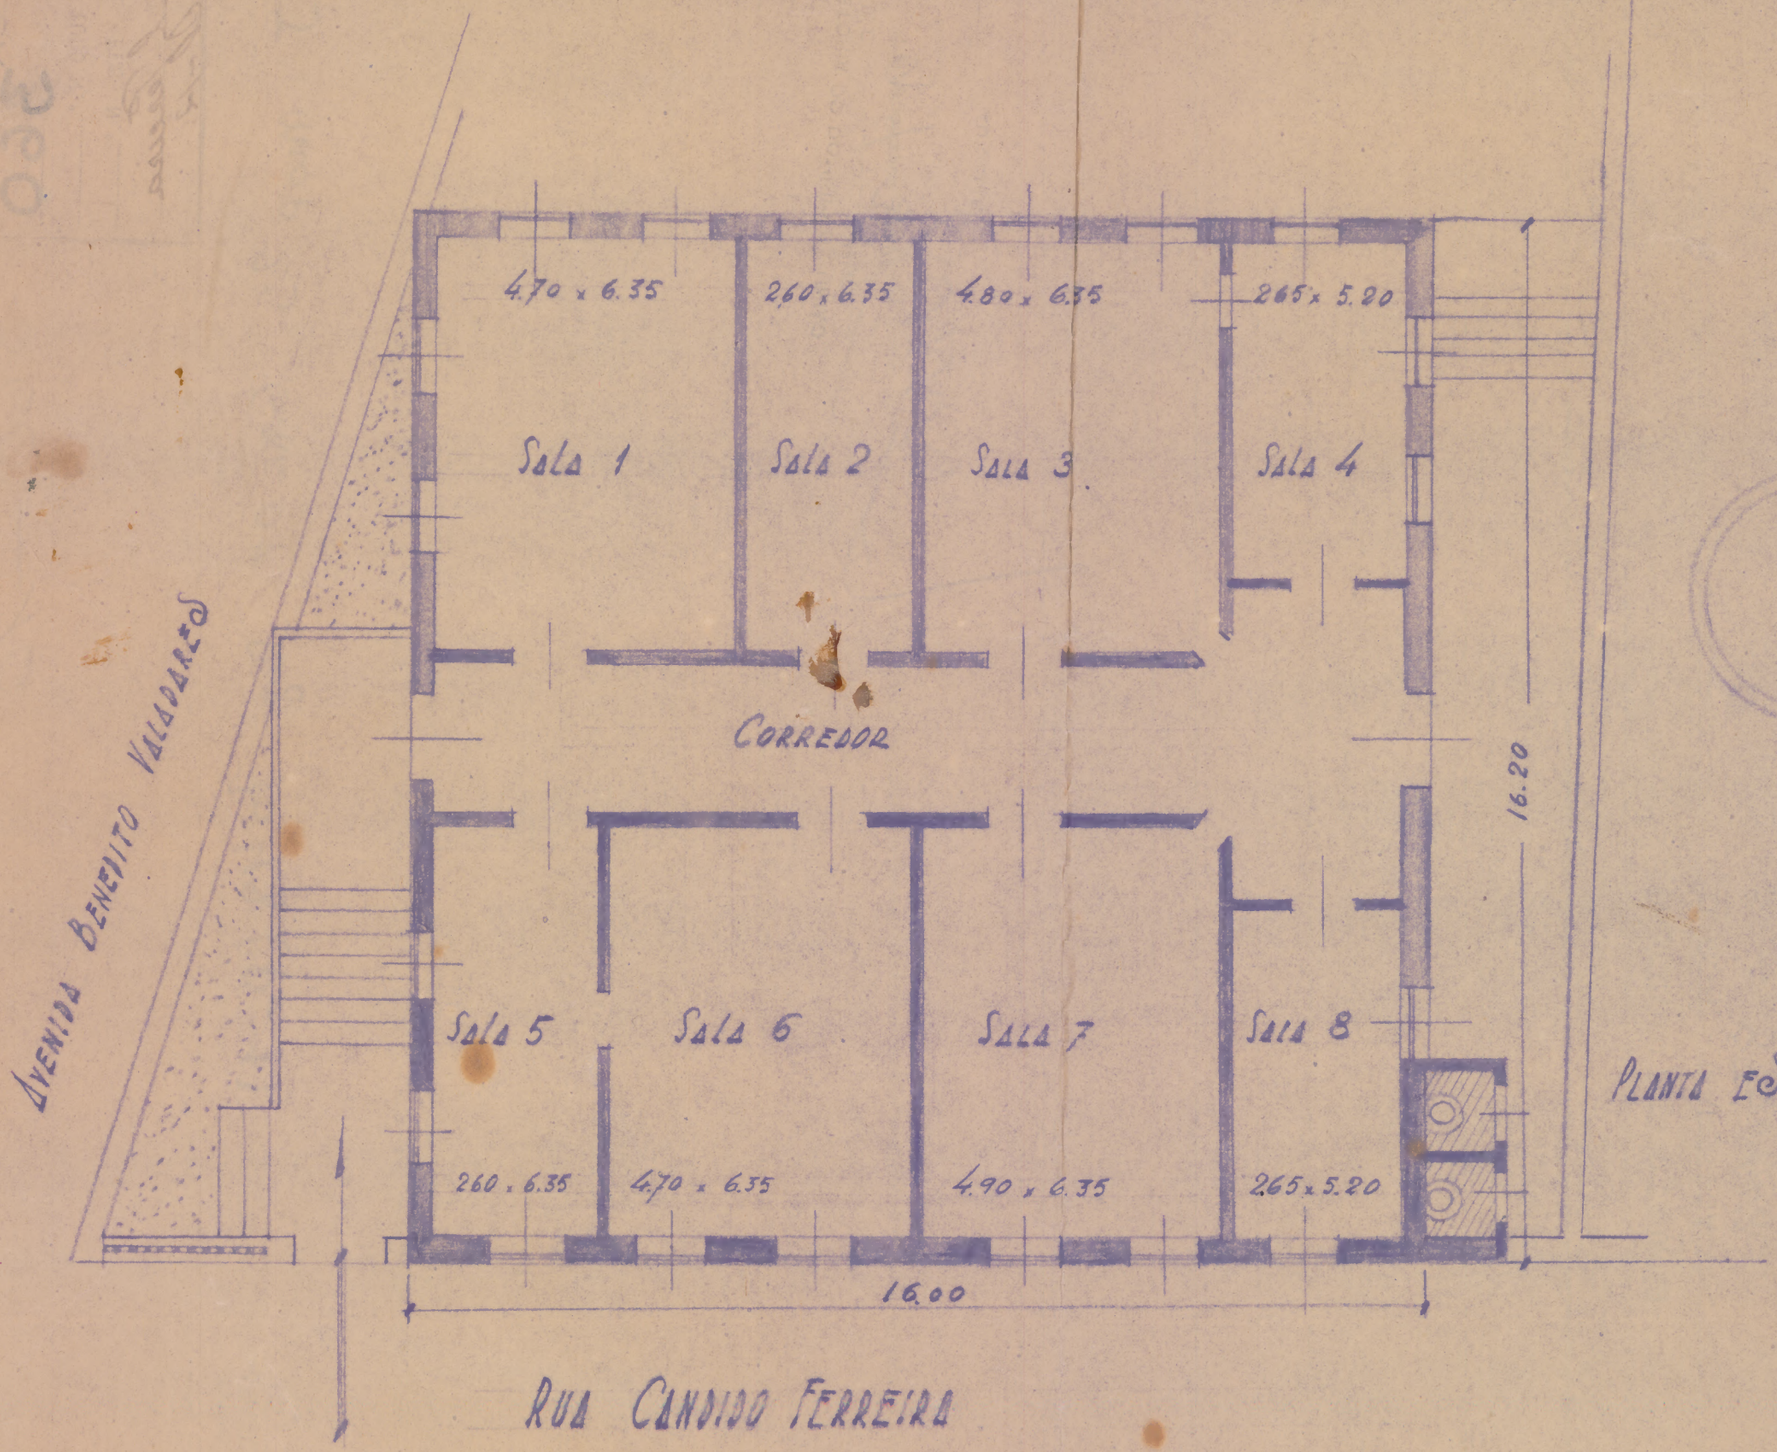


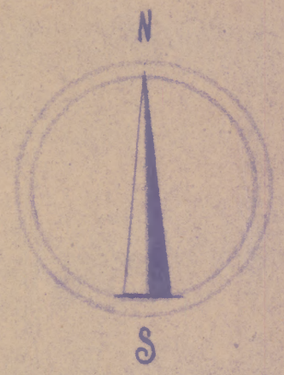

PLANTA ESCALA 1:100

Copiado conforme original
por Bento Cx em 29/9/940.

EPARTAMENTO DOS CORREIOS E TELEGRAFOS
IRETORIA REGIONAL DE CAMPANHA - MINAS
LANTA DE SITUAÇÃO DO PREDIO Nº 194 DA RUA CANDIDO FERREIRA, ONDE FUNCIONOU
NTERIORMENTE A ADMNISTRAÇÃO DOS CORREIOS

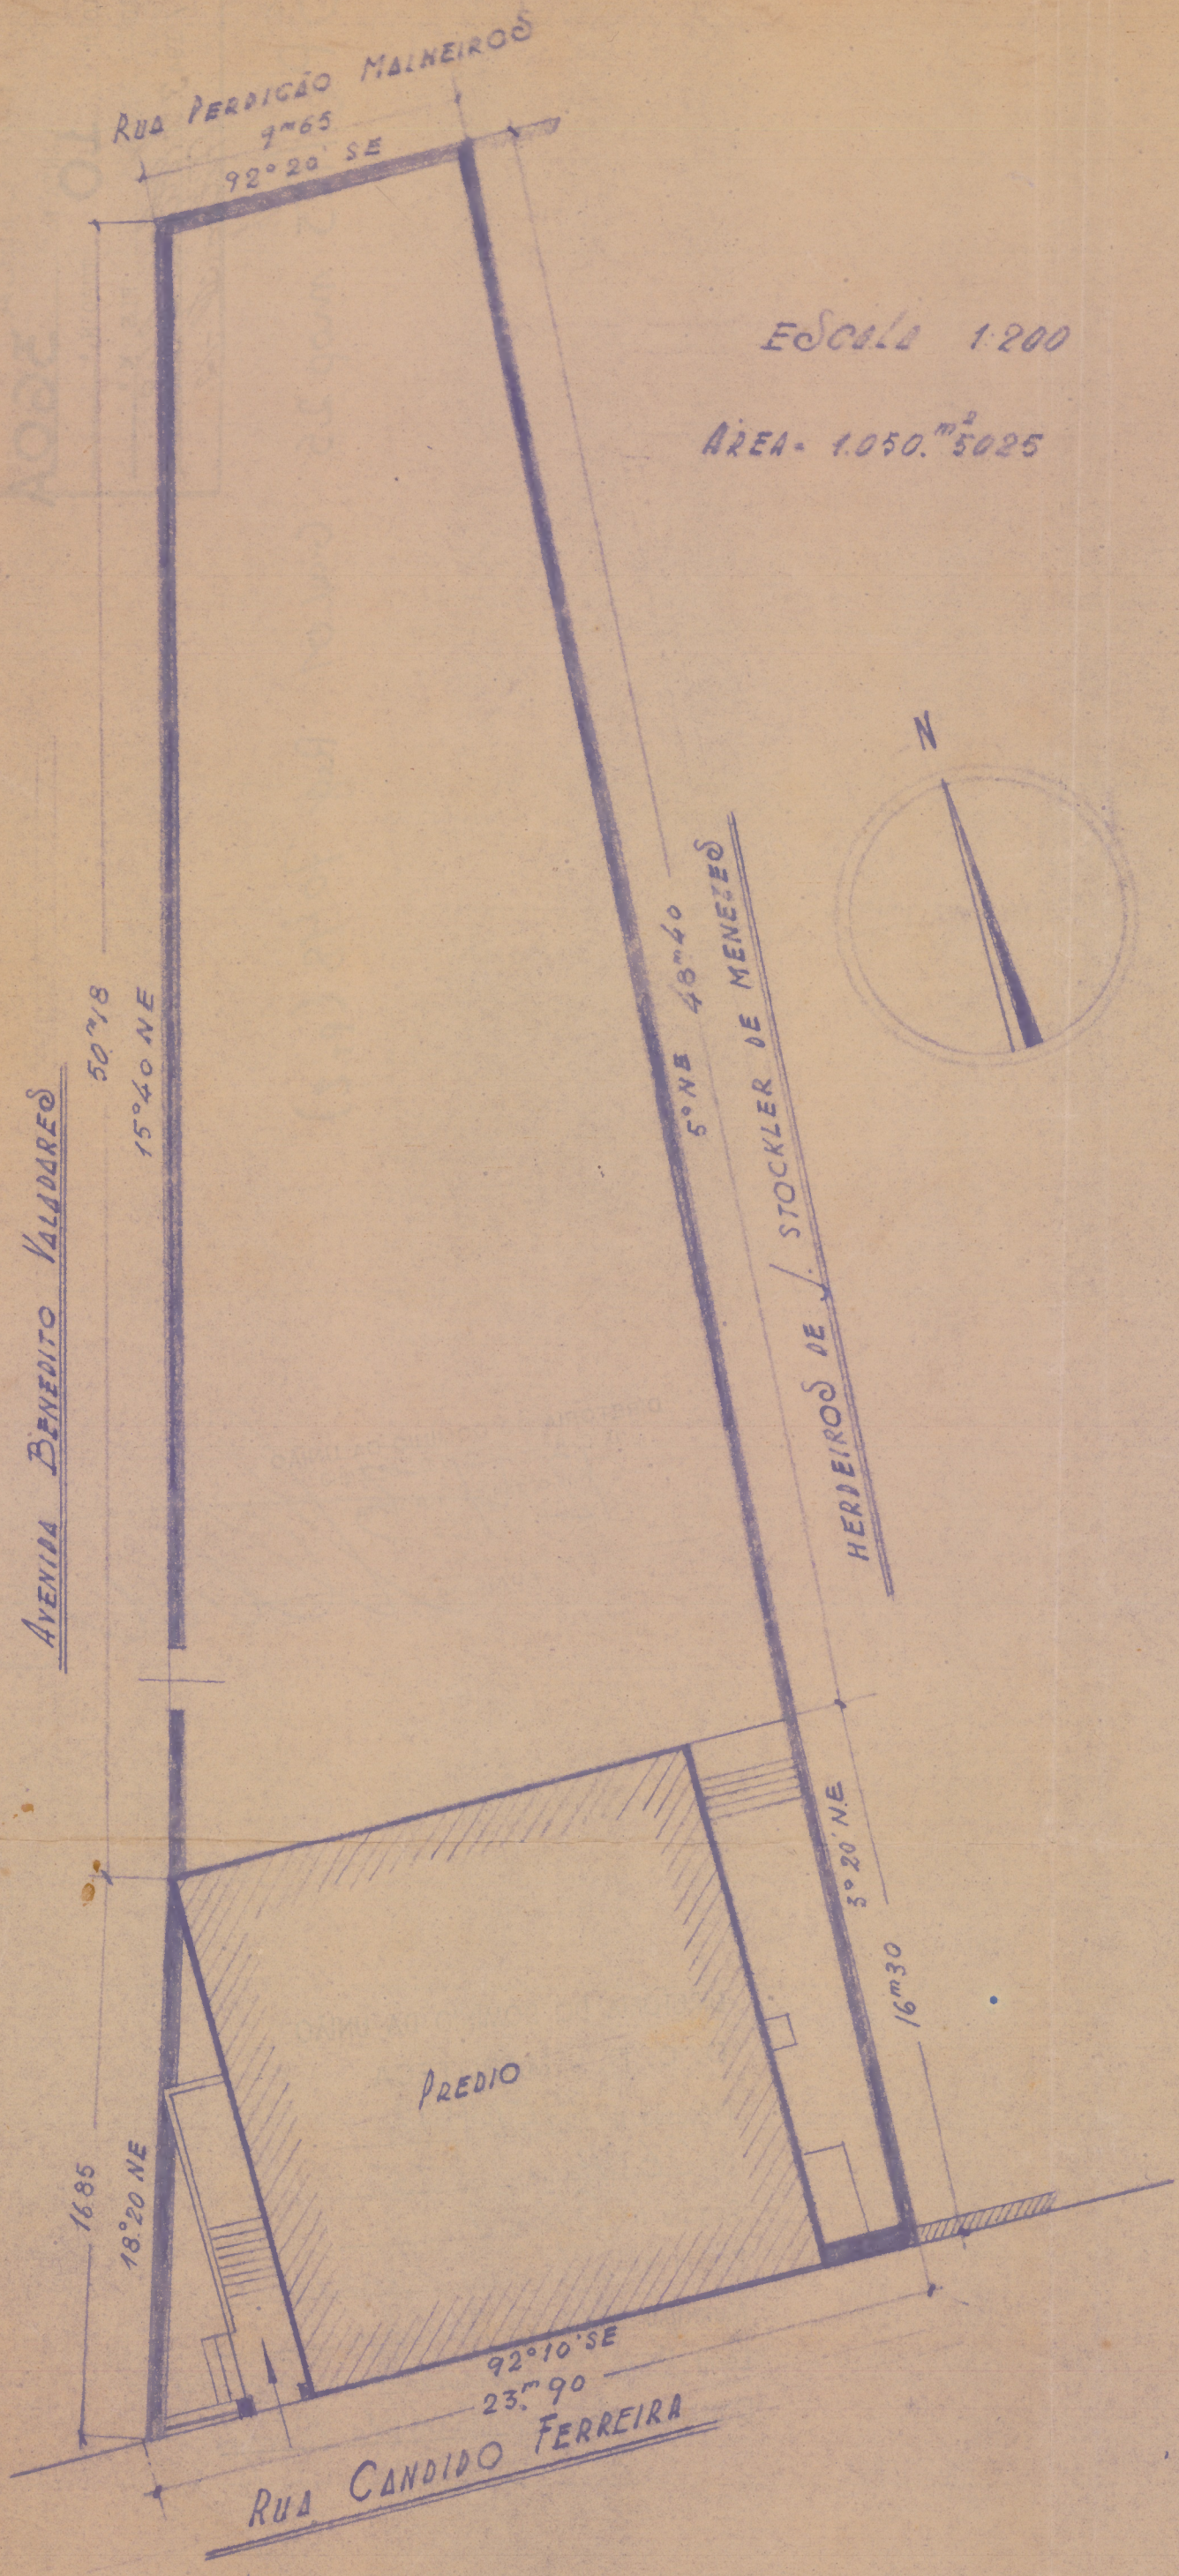

ESCALA 1:200

AREA - 1.050.m²5025

N

Copiada conforme o original
[illegible] Costa Ferreira Belo H. 7/9/940.