R I O P E R E G U I Ç A S

Planta do predio terreno de propriedade do Departamento dos Correios e Telegrafos, onde se acha instalada a AGT. de BARREIRINHAS, no Estado do Maranhão.

Frente : 9 mts.
Fundo : 20 mts.
Area : 180 m2.


ESCALA :
1 : 100

N

R U A M A G A L H Ã E S D E A L M E I D A

Predio de propriedade do Sr.

ANTONIO JOSÉ GODINHO

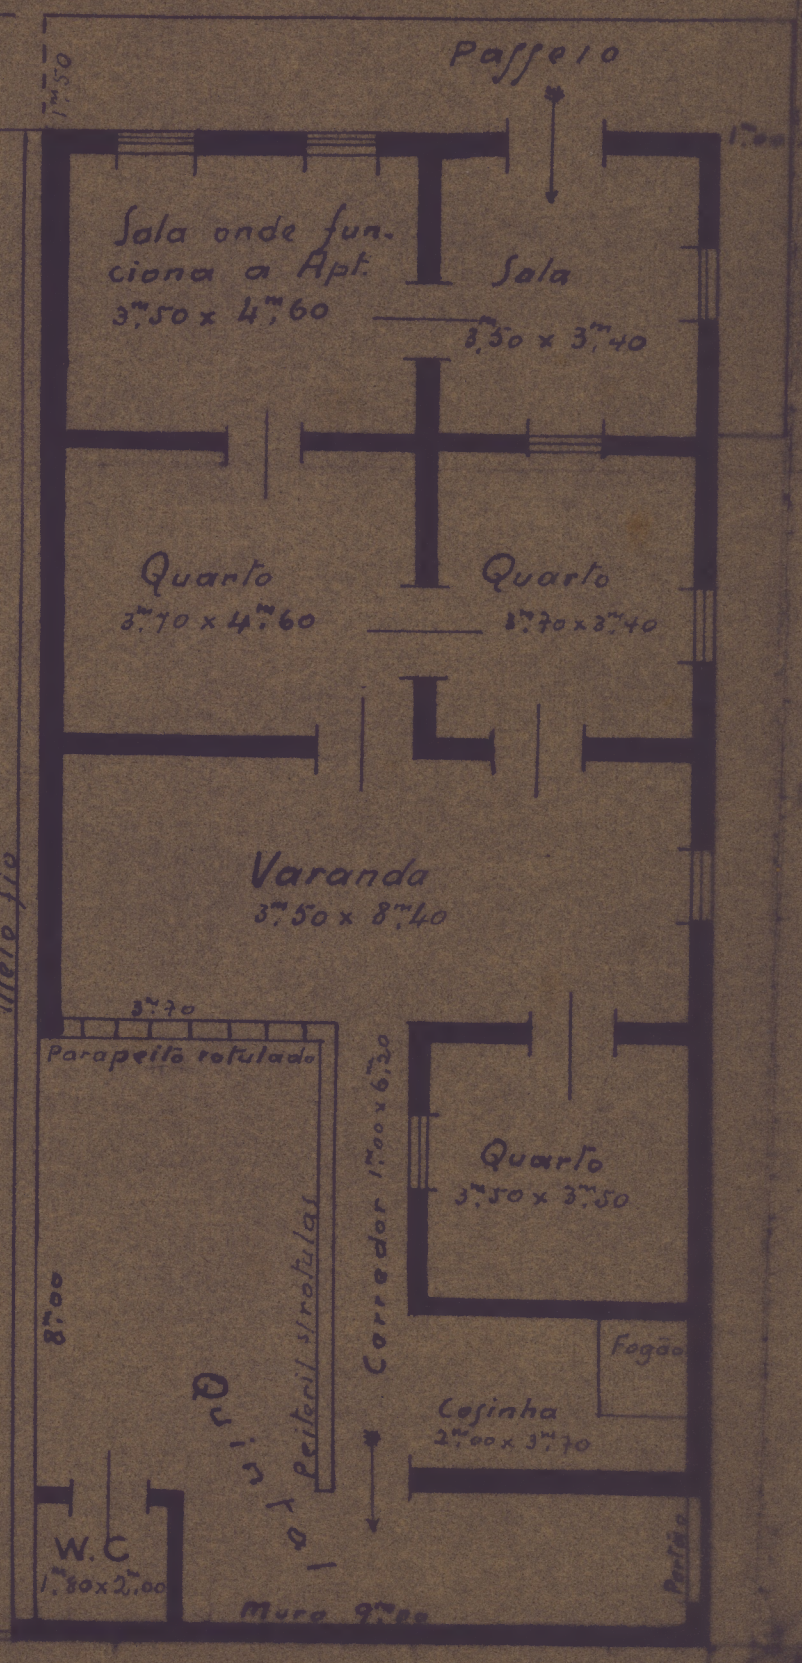

Predio de propriedade dos herdeiros de JOÃO ALFREDO FERREIRA DE OLIVEIRA.

R U A

Fundos do predio de propriedade do Sr. JOAQUIM SOBRO DE CARVALHO.

Desenho de :

Raymundo Placido Pereira de Araujo

Confere:

O Diretor Regional,

Francisco de Paula Barreto Sobrinho

(Francisco de Paula Barreto Sobrinho)

V I S T O :

Raymundo Fortunato de Souza-CHL