
Planta do predio e terreno de propriedade do Departamento dos Correios e Telegrafos, onde se acha instalada a AGT. de COELHO NETO (Antigo CORRALINHO), no Estado do Maranhão.


Frente: 11,80 mts.
Fundos: 30,00 mts.
Area: 1236 m2.

ESCALA : 1 : 100

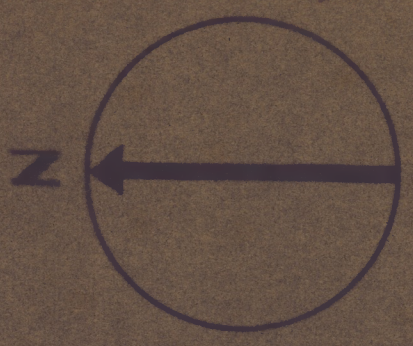

PRAÇA MARCOS MACHADO

Predio de propriedade da Prefeitura Municipal, onde funciona a mesma

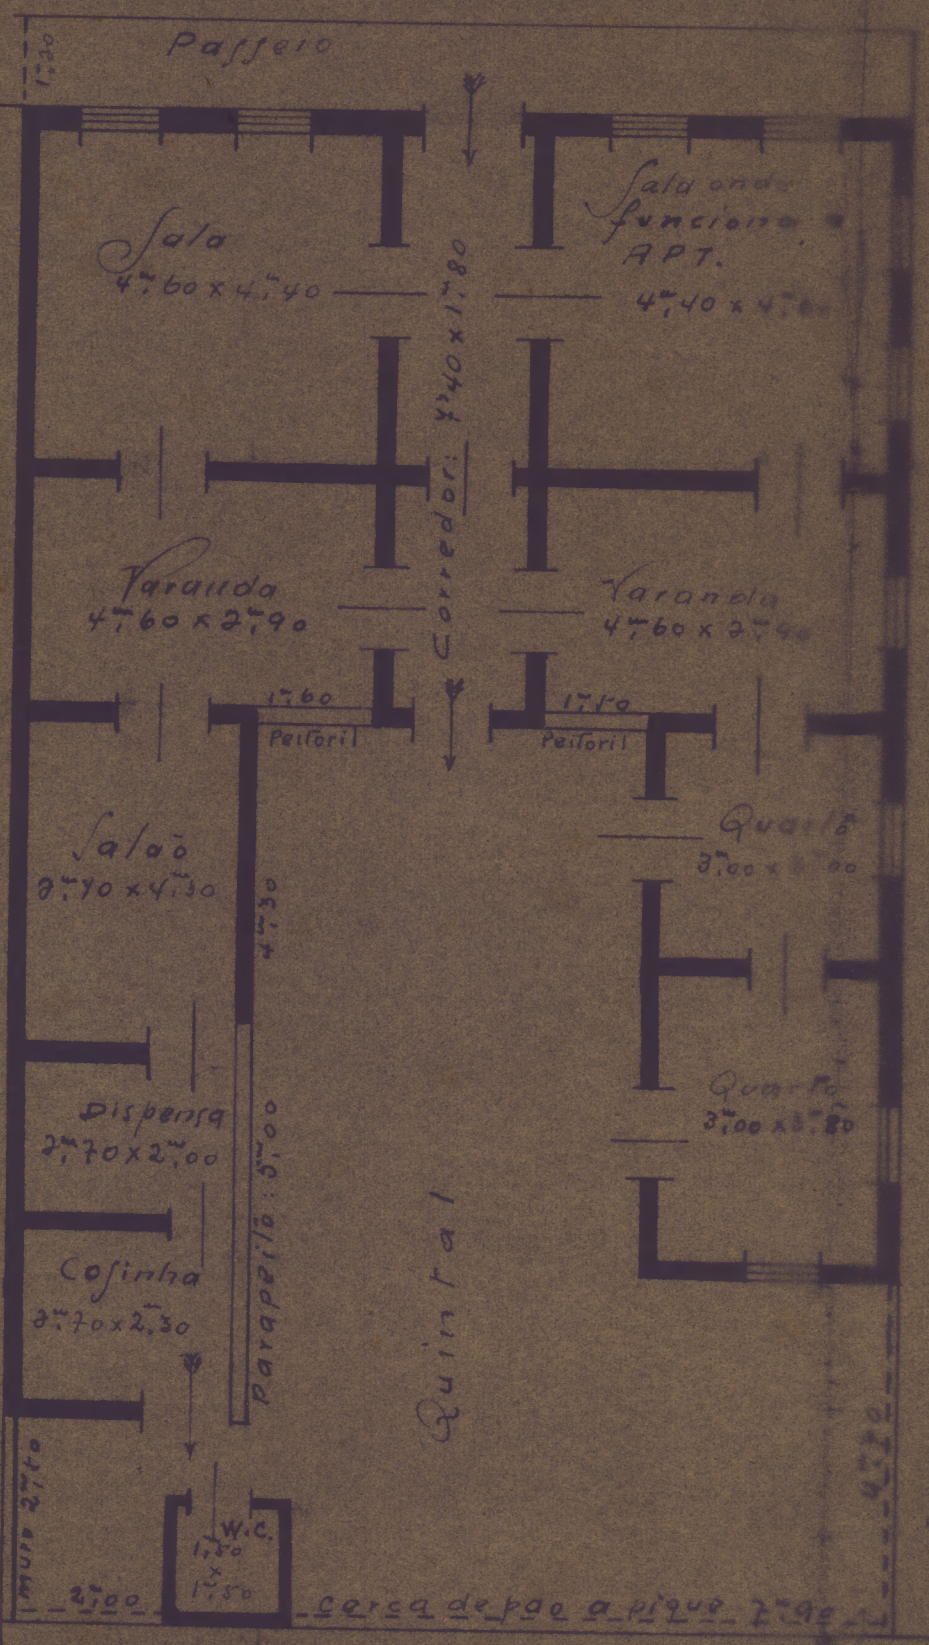

Terreno de propriedade ig[illegible]rada.

Terreno não edificado de propriedade do sr. Francisco Couto.

Desenho de :

Raymundo Placido Pereira de Araujo
(Raymundo Placido Pereira de Araujo)

VISTO:

Raymundo Torquato de Souza
(Raymundo Torquato de Souza-CHL)

Confere.

O Diretor Regional,

Francisco de Paula Barreto Sobrinho
(Francisco de Paula Barreto Sobrinho)