


**DIRETORIA DO DOMINIO DA UNIÃO**  
**SERVIÇO REGIONAL EM MINAS GERAIS.**

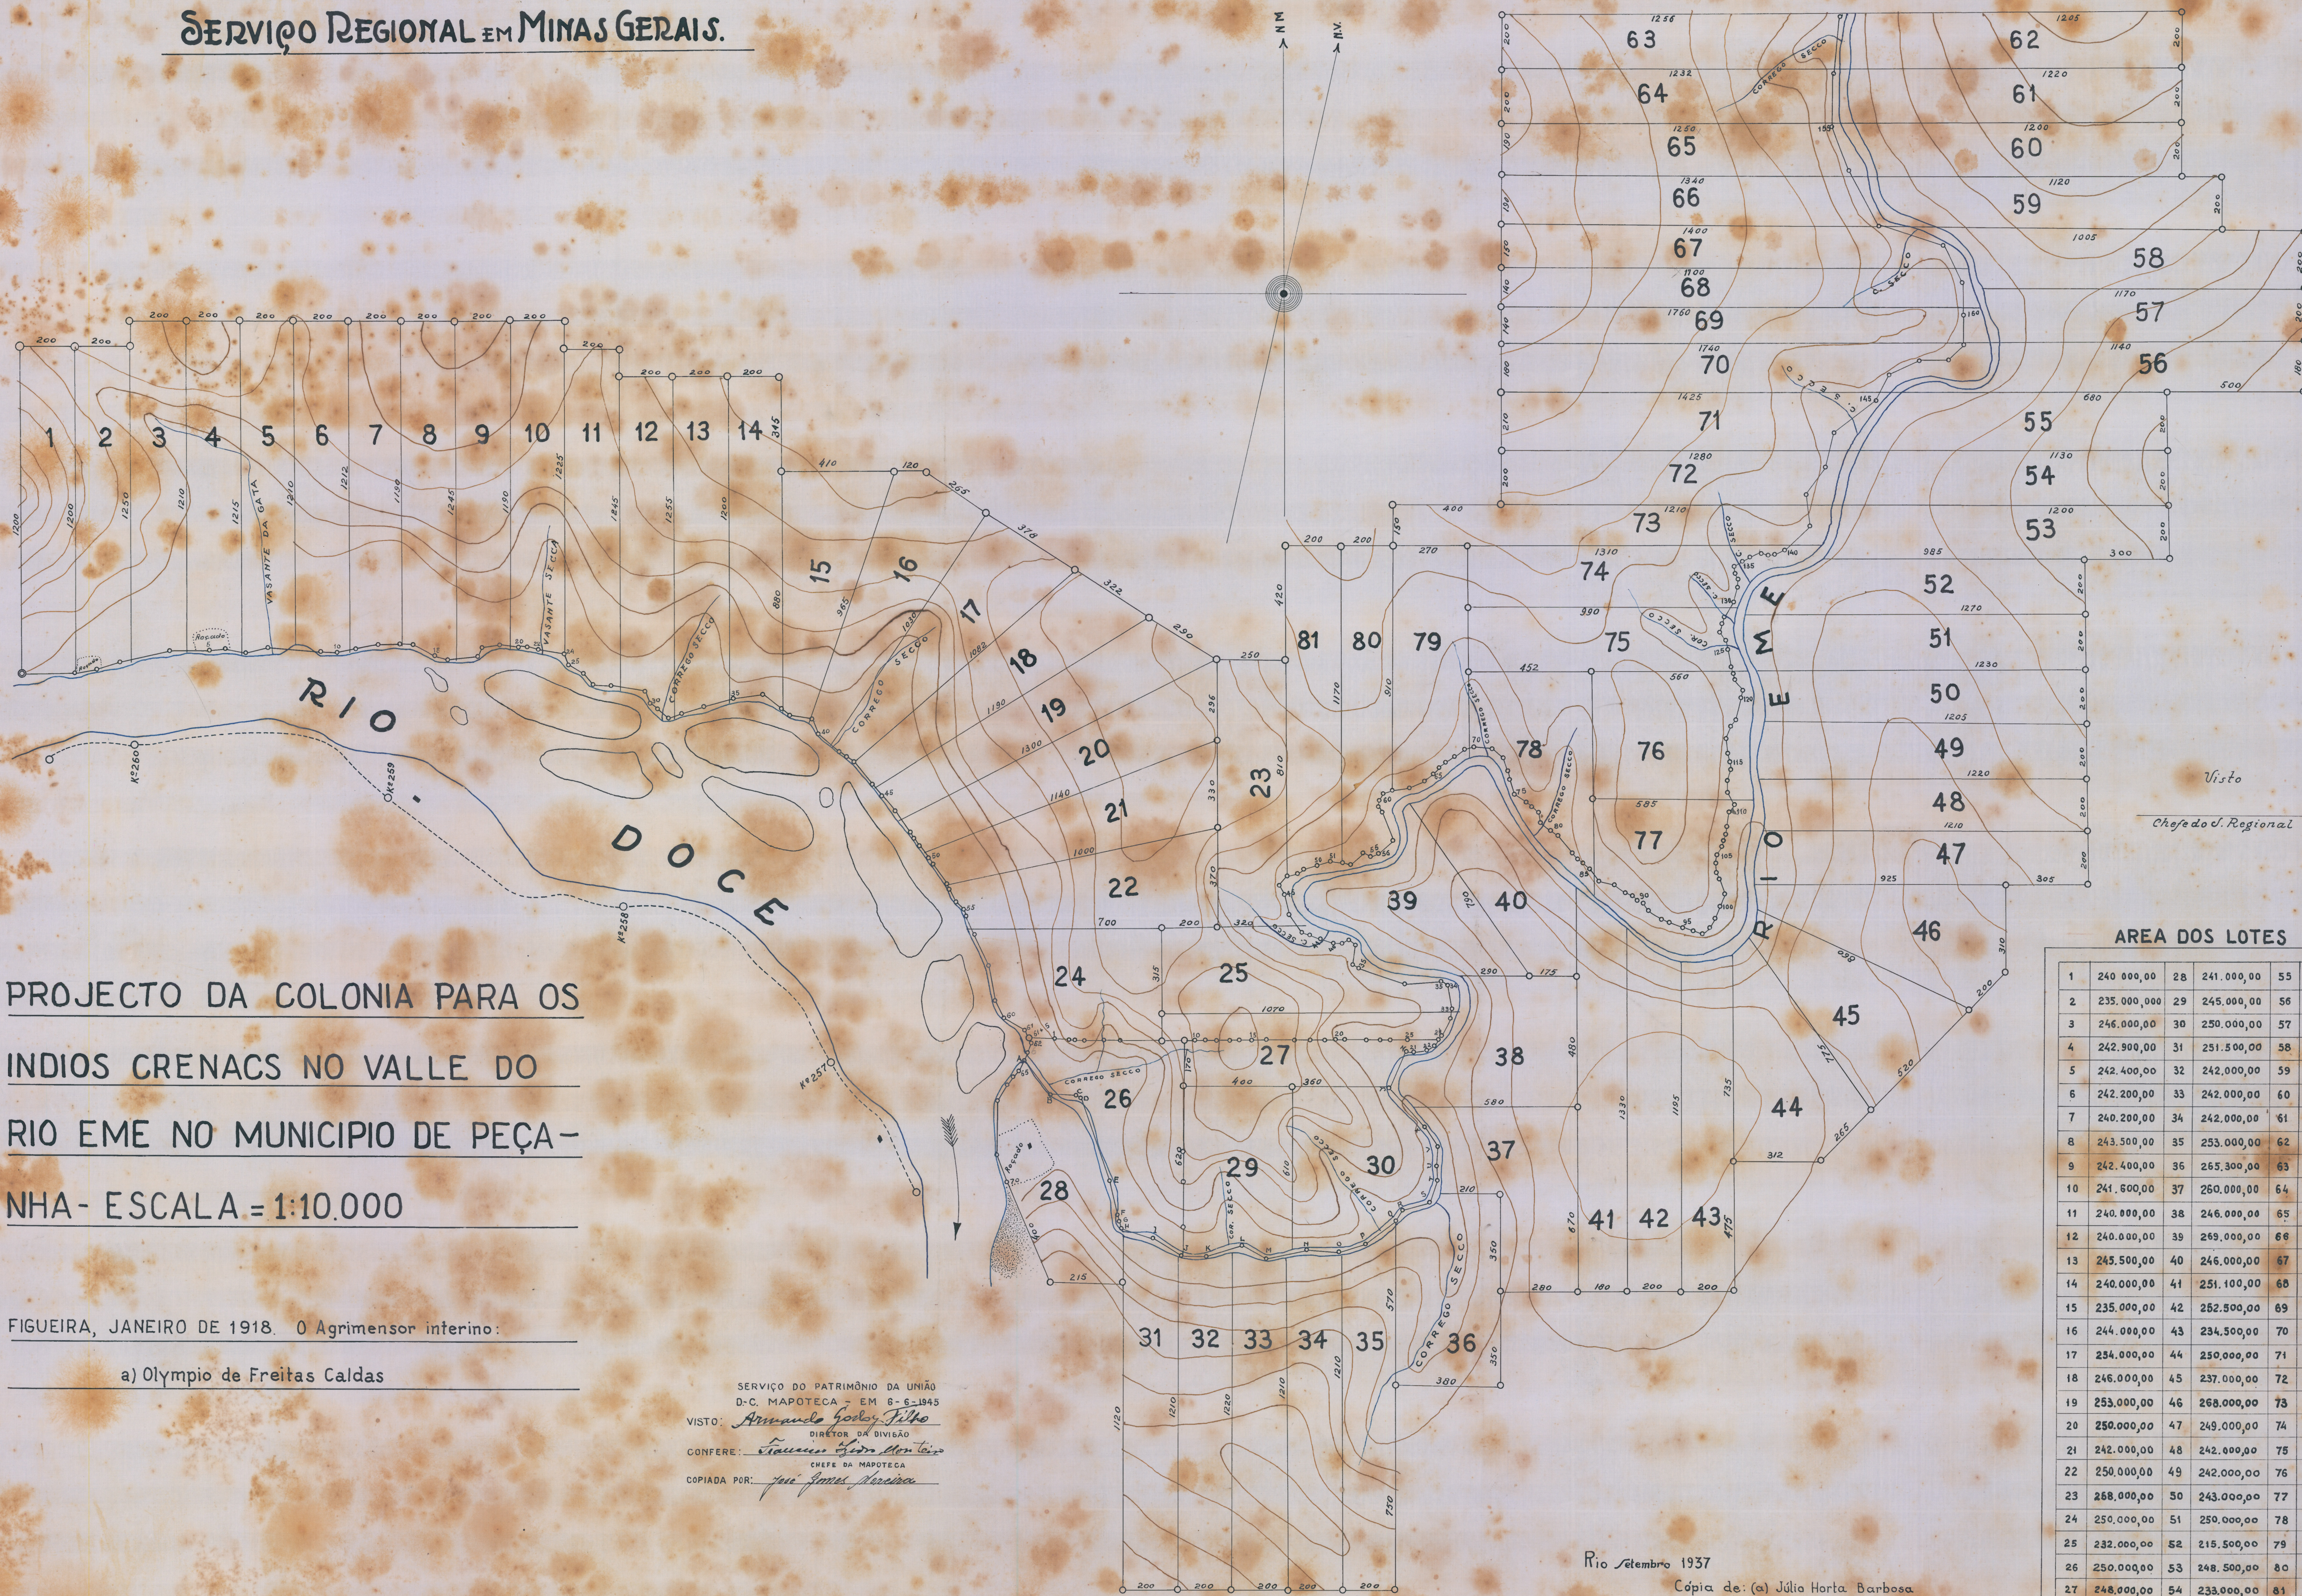

**PROJECTO DA COLONIA PARA OS  
 INDIOS CRENACS NO VALLE DO  
 RIO EME NO MUNICIPIO DE PEÇA-  
 NHA - ESCALA = 1:10.000**

FIGUEIRA, JANEIRO DE 1918. O Agrimensor interino:

a) Olympio de Freitas Caldas

SERVIÇO DO PATRIMÔNIO DA UNIÃO  
 D.C. MAPOTECA - EM 6-6-1945  
 VISTO: *Amanda Godoy Filho*  
 DIRETOR DA DIVISÃO  
 CONFERE: *Francisco de Assis Monteiro*  
 CHEFE DA MAPOTECA  
 COPIADA POR: *José Gomes Moreira*

**AREA DOS LOTES**

1	240.000,00	28	241.000,00	55	226.000,00
2	235.000,00	29	245.000,00	56	208.800,00
3	246.000,00	30	250.000,00	57	231.000,00
4	242.900,00	31	251.500,00	58	244.800,00
5	242.400,00	32	242.000,00	59	242.000,00
6	242.200,00	33	242.000,00	60	232.000,00
7	240.200,00	34	242.000,00	61	242.000,00
8	243.500,00	35	253.000,00	62	242.400,00
9	242.400,00	36	265.300,00	63	248.000,00
10	241.600,00	37	260.000,00	64	248.200,00
11	240.000,00	38	246.000,00	65	240.000,00
12	240.000,00	39	269.000,00	66	260.300,00
13	245.500,00	40	246.000,00	67	225.000,00
14	240.000,00	41	251.100,00	68	240.000,00
15	235.000,00	42	262.500,00	69	245.000,00
16	244.000,00	43	234.500,00	70	266.850,00
17	254.000,00	44	250.000,00	71	284.015,00
18	246.000,00	45	237.000,00	72	251.000,00
19	253.000,00	46	268.000,00	73	239.000,00
20	250.000,00	47	249.000,00	74	242.000,00
21	242.000,00	48	242.000,00	75	231.280,00
22	250.000,00	49	242.000,00	76	249.000,00
23	268.000,00	50	243.000,00	77	280.000,00
24	250.000,00	51	250.000,00	78	237.000,00
25	232.000,00	52	215.500,00	79	239.000,00
26	250.000,00	53	248.500,00	80	226.000,00
27	248.000,00	54	233.000,00	81	240.000,00

Rio Setembro 1937

Cópia de: (a) Júlio Horta Barbosa  
 DESENHISTA