

QUARTEIRÕES Ns. 18 19 22 e 23, DA VILA SILVEIRA, BAIRRO DA FLORESTA, CIDADE DE BELO HORIZONTE, DE PROPRIEDADE DO SNR. JOSÉ CÂNDIDO DA SILVEIRA, VENDIDOS À UNIÃO PARA A CONSTRUÇÃO DO C. P. O. R. DA 4ª REGIÃO MILITAR, CONFORME PROCESSO Nº 121 733 - 43.

ÁREA TOTAL = 28 160 m2

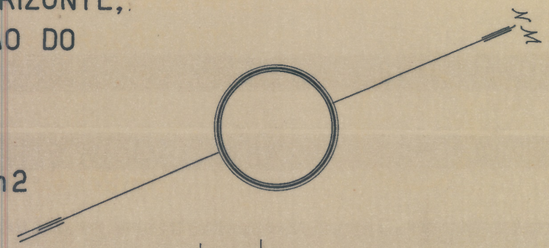

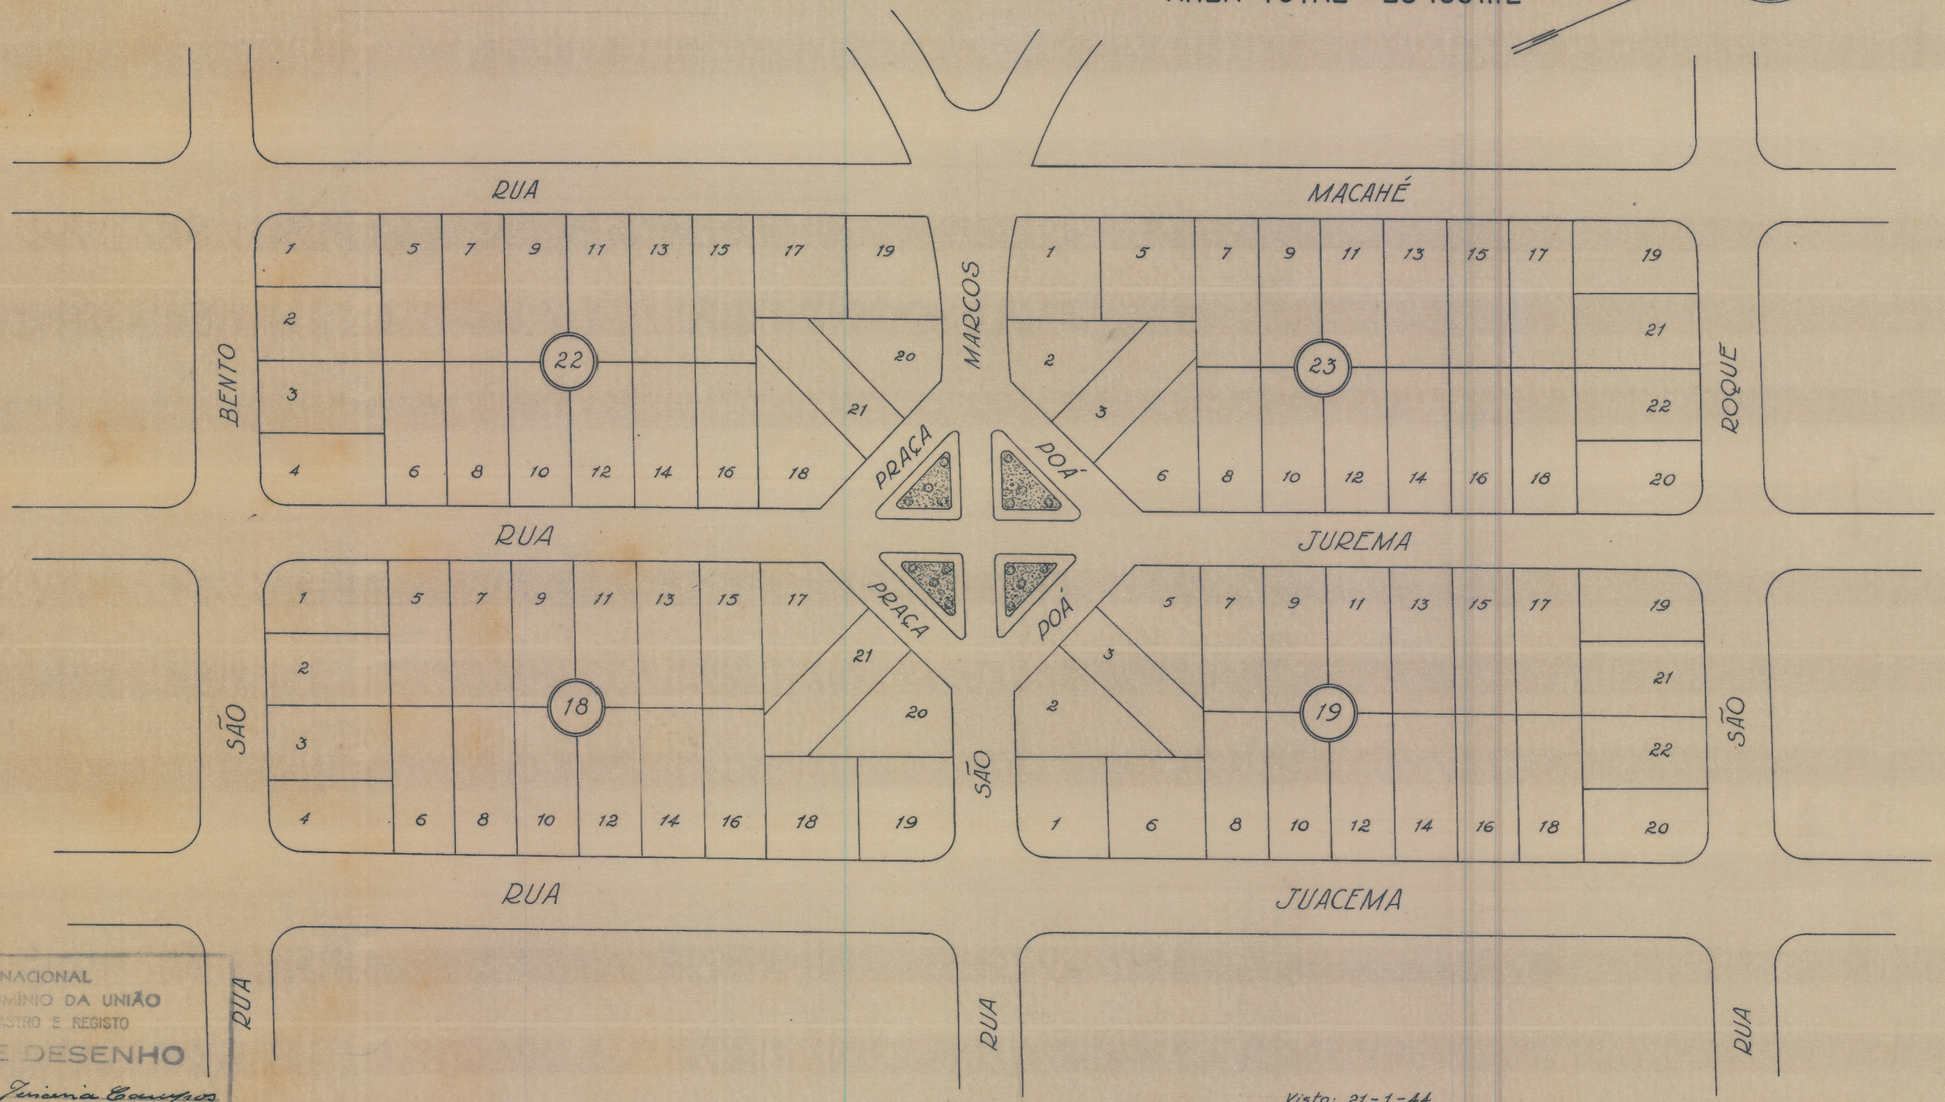

TESOURO NACIONAL
DIRETORIA DO DOMÍNIO DA UNIÃO
DIVISÃO DE CADASTRO E REGISTO
SECÇÃO DE DESENHO
Copiada por: Jorge Jerônimo Campos
em 21 de Janeiro de 1944
Processo n. 121 733-43
Confere F. Fidro Monteiro
Chefe

Visto: 21-1-44
Armando Godoy Filho
CHEFE DA D. C. R.

421 - ARMº 10
VEG. 1 - TUBO 37 - ARMº 2