4.ª Região Militar e 4.ª Divisão de Infantaria
Serviço de Engenharia

Fachada do predio á Rua Mariano Procopio nº


propriedade do Exmo. Snr. Dr. Alfredo Ferreira Lage.

COMPRADO EM 20-IX-1941
PELA UMIÃO

Juiz de Fóra Est. de Minas

F. II

VISTO
Cel Bittencourt
TEN. CEL. CHEFE DO S. E. R.

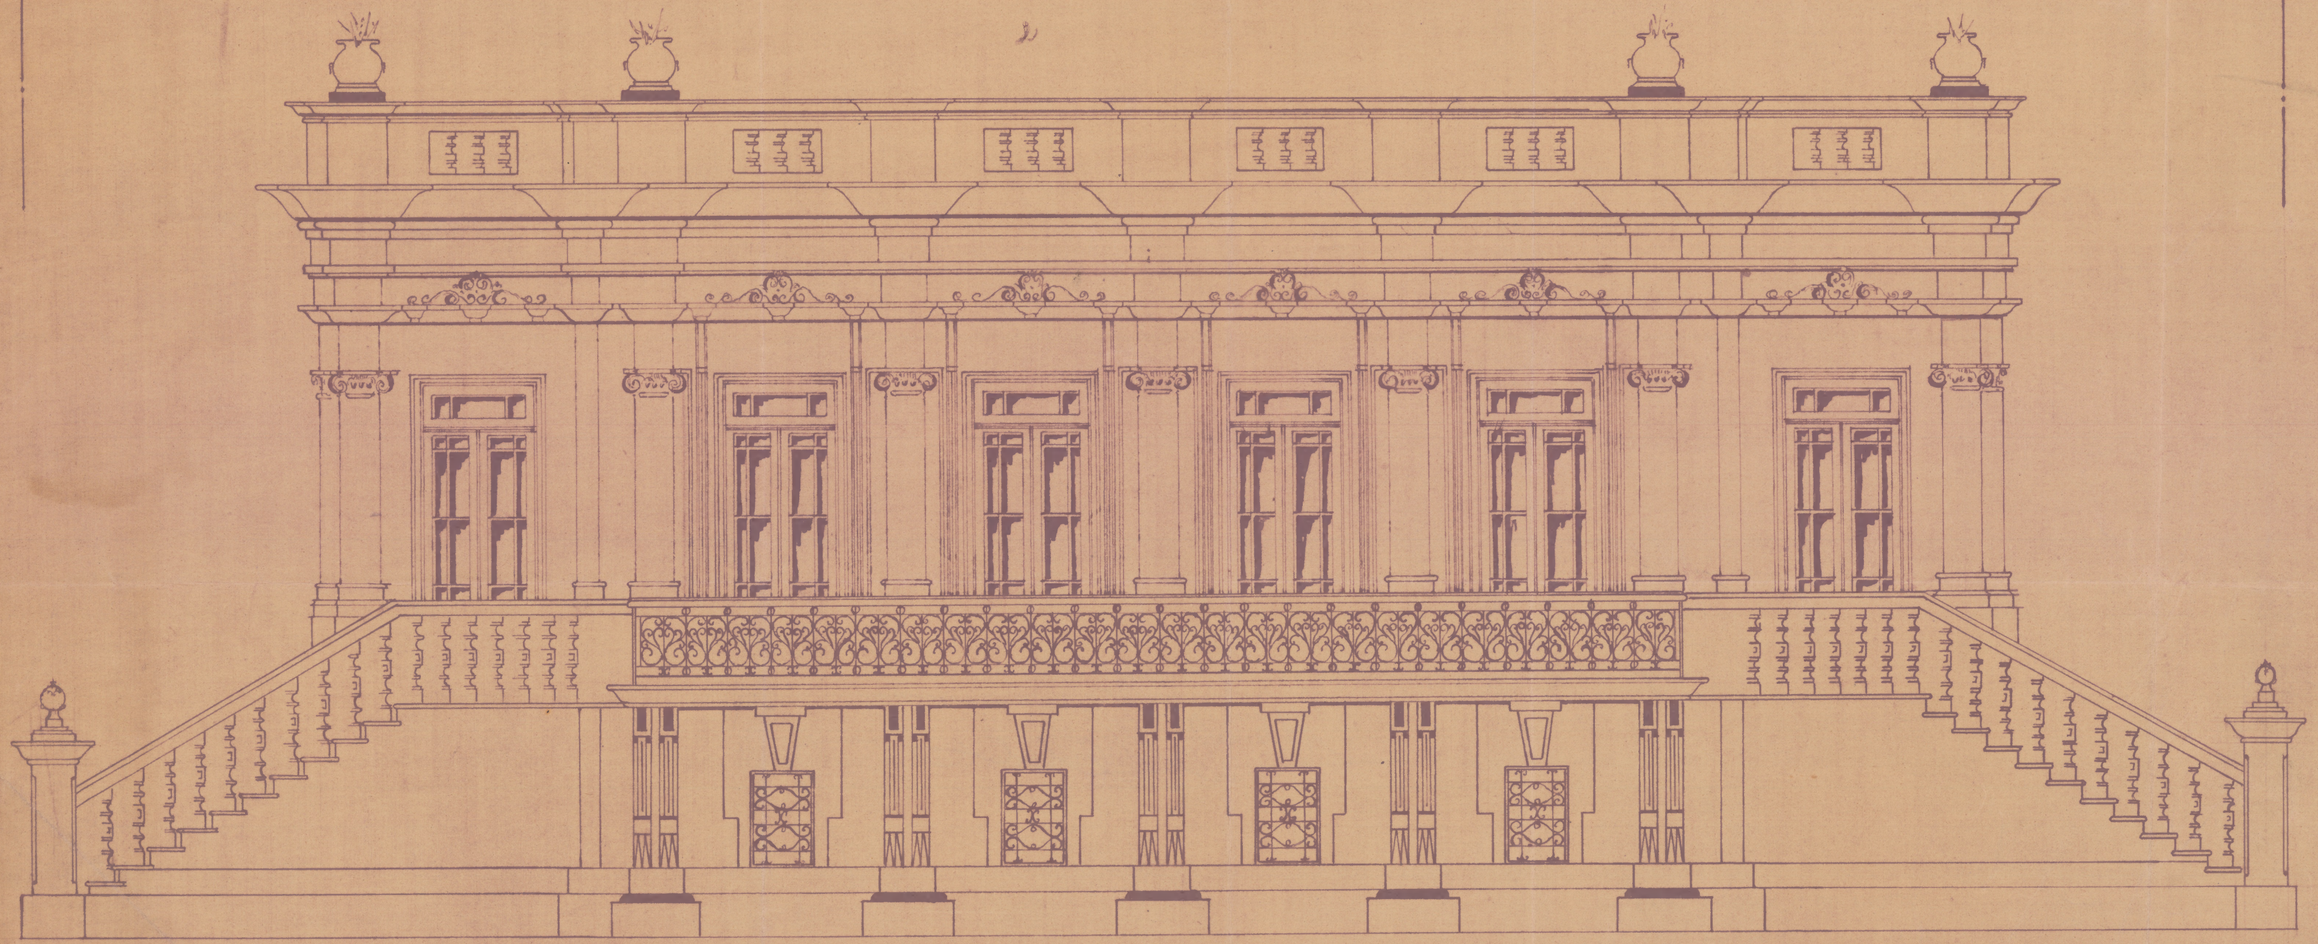

Fachada principal ~ Esc. 1:50

José Ventura Teixeira Soares
Eng. Civil

S. R. do D U em M. Gerais. Arq. sob o Nº 226 Fls 60-2-1 Roque Rolando Ver. S.E.R.