
4.ª Região Militar e 4.ª Divisão de Infantaria
Serviço de Engenharia

VISTO
Cen Cel [illegible]
TEN. CEL. CHEFE DO S.E.D.

COMPRADO EM 20-IX-1941
PELA UNIÃO

F. 3

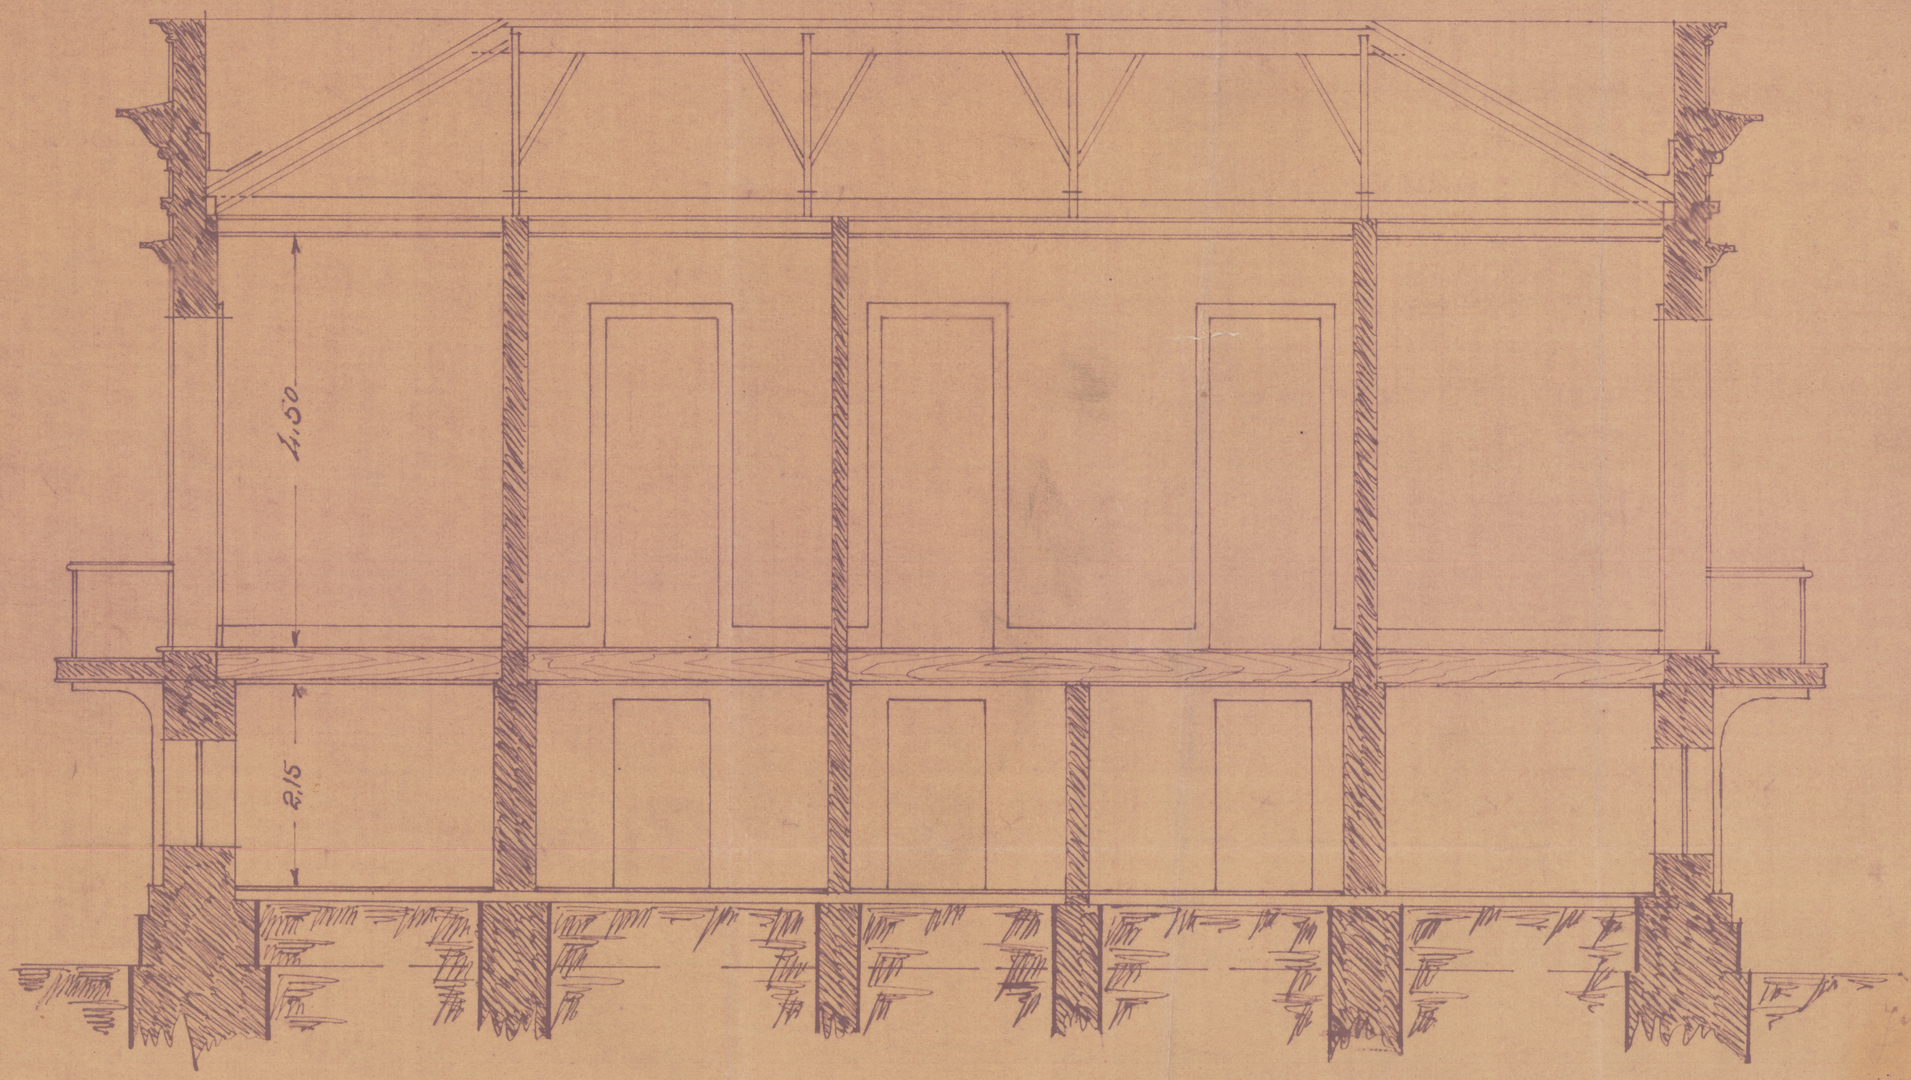

Secção longitudinal sobre á linha-a.b- Esc. 1:50

S.R. do D. Vem M. Gerais. Arq sob o n.º 220 fls 60 L 1