DIRECTORIA DE ENGENHARIA

COMMISSÃO DE TOMBAMENTO

PROJECTOS DE QUARTEIS TYPOS

organisados de accordo com as directivas do Sr. Ministro da Guerra Dr. João Pandiá Calogeras, projecto do Capitão Volmer Augusto da Silveira e modificações propostas pelo Major Otto Kuhn.

Visto
Lawrence Hg
A. Coelho


ESCALA 1:200

PAVILHÕES B C E D

PARA

BATALHÃO DE CAÇADORES

PAVILHÃO D

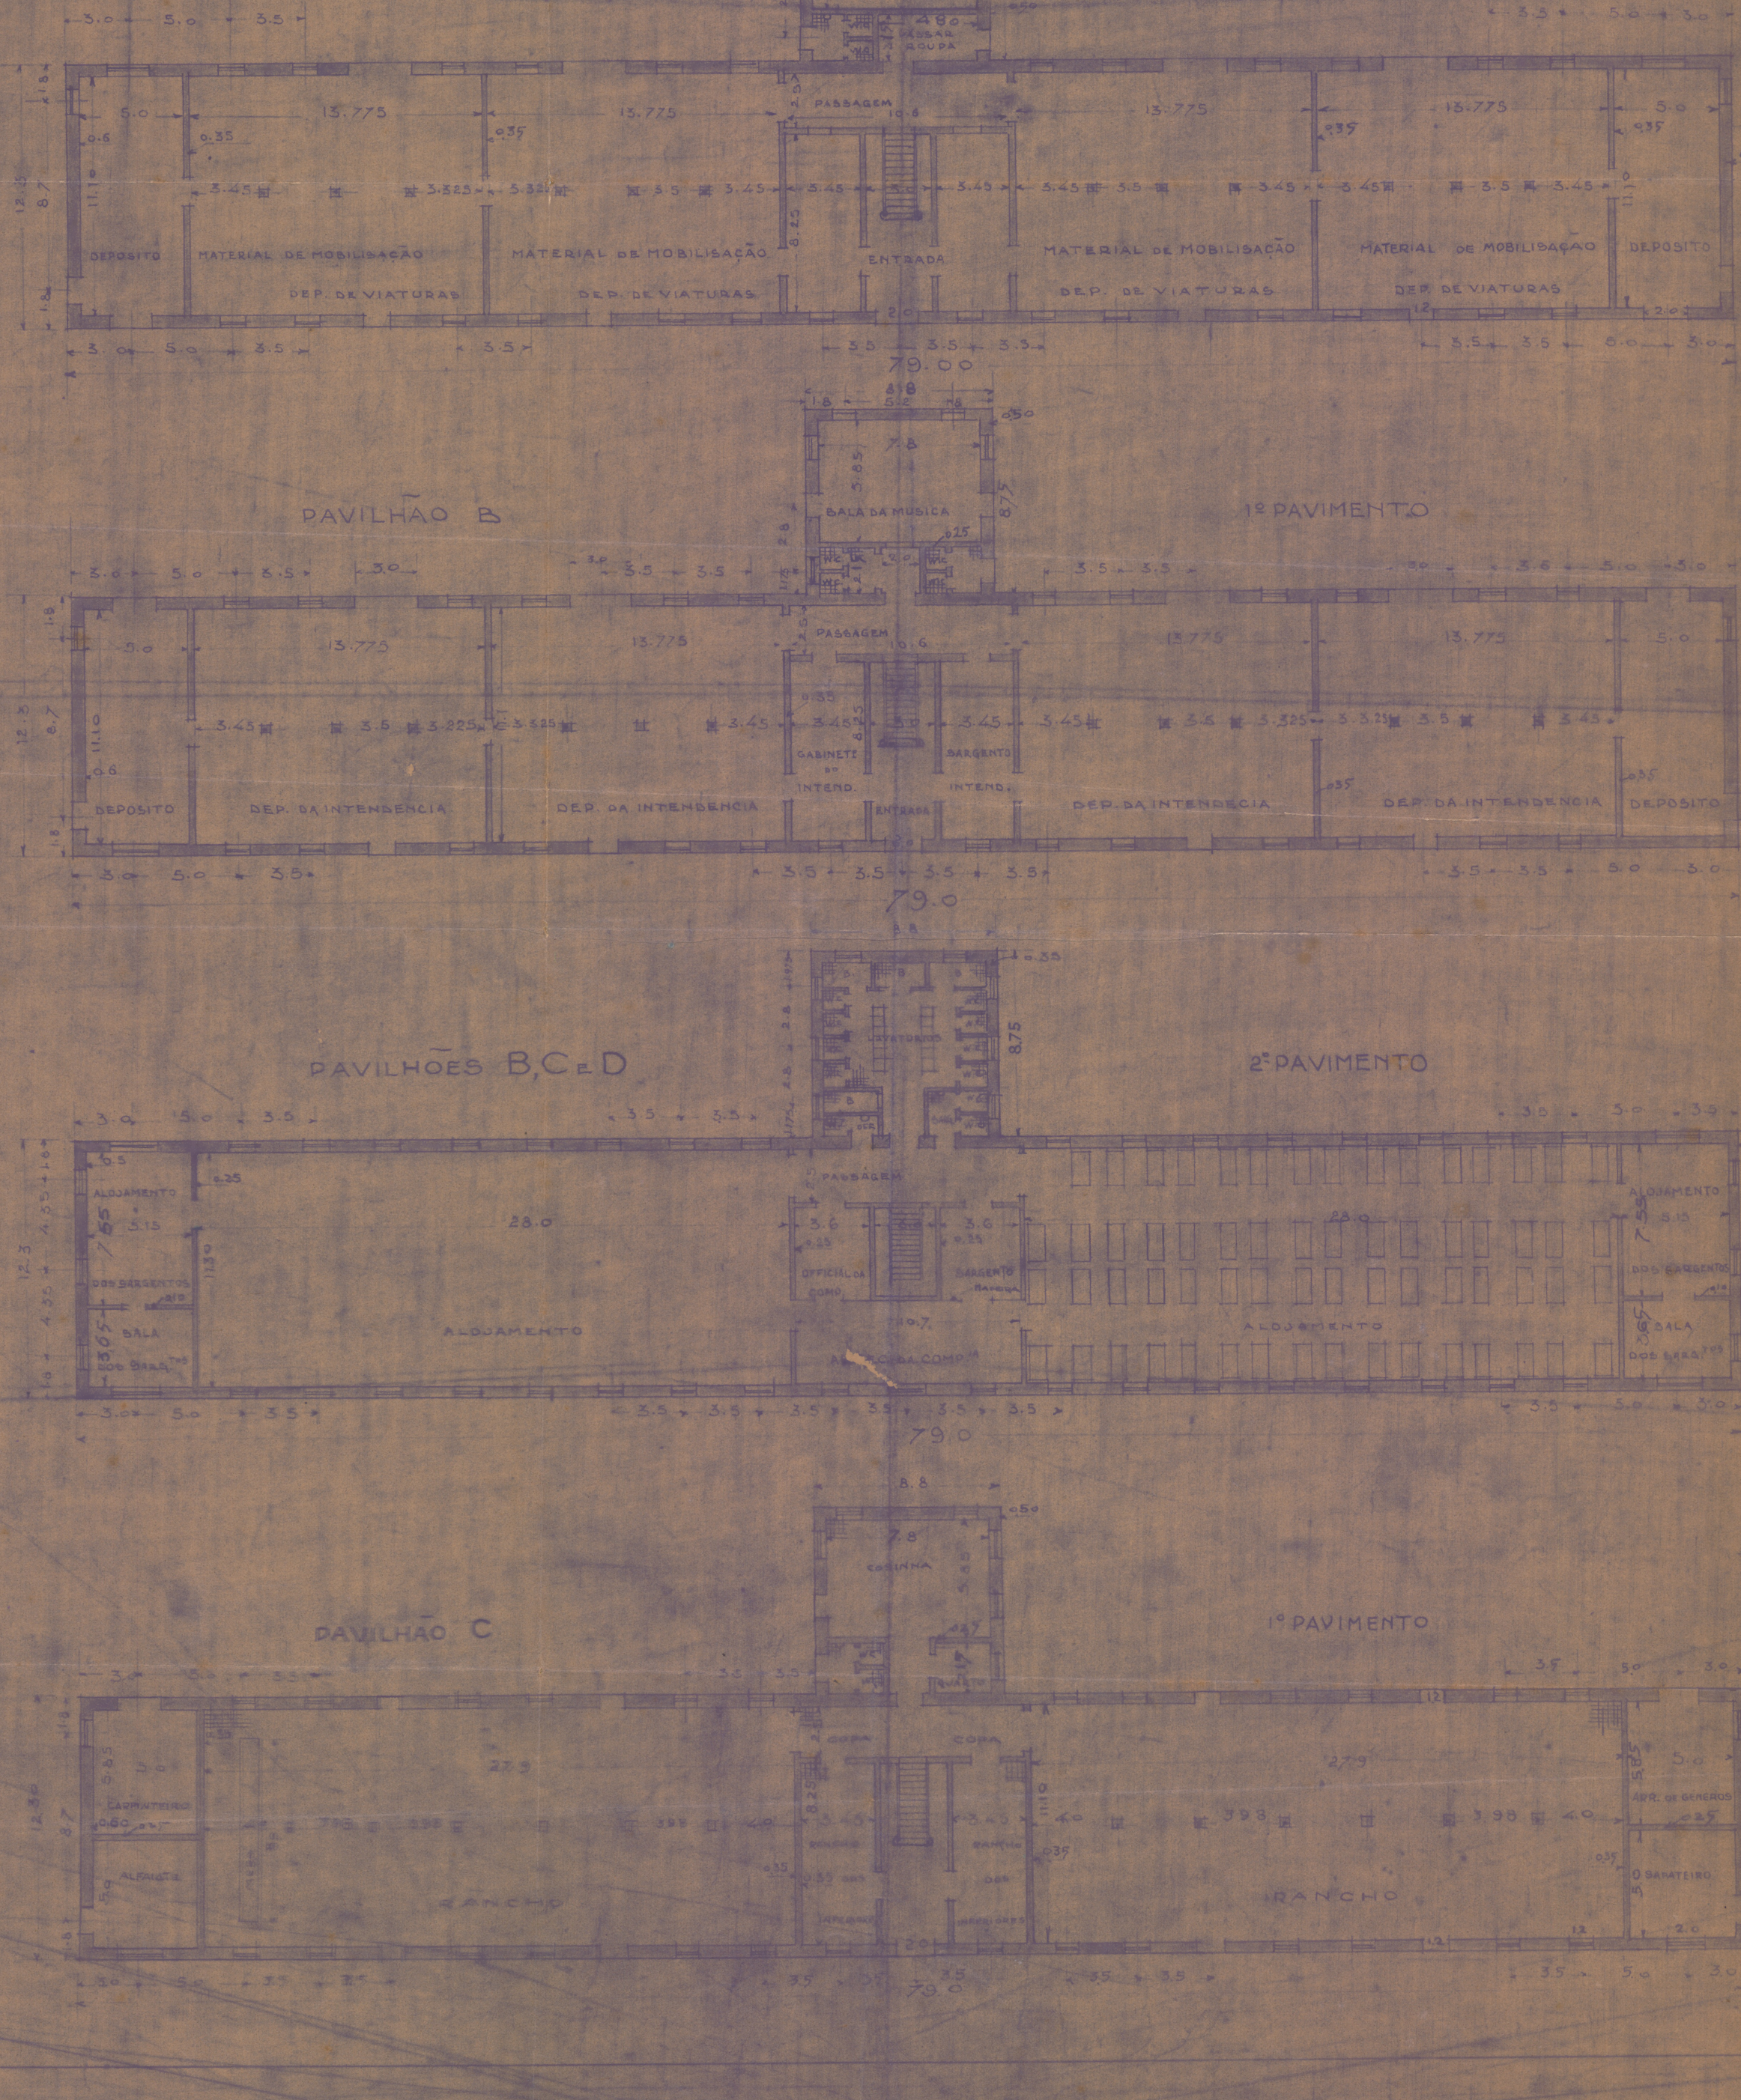

PAVILHÃO B

PAVILHÕES B, C E D

PAVILHÃO C