
DEPARTAMENTO DOS CORREIOS E TELEGRAPHOS
DIRECTORIA REGIONAL DE JUIZ DE FORA - EDIFICIO SEDE -
PLANTA DO 1º PAVIMENTO ESCALA 1:50

TESOURO NACIONAL
DIRETORIA DO DOMÍNIO DA UNIÃO
DIVISÃO DE CADASTRO E REGISTO
SECÇÃO DE DESENHO
Copiada por Carlos Holanda
em 25 - 6 - 1940
Processo n.º
Confere
Chefe

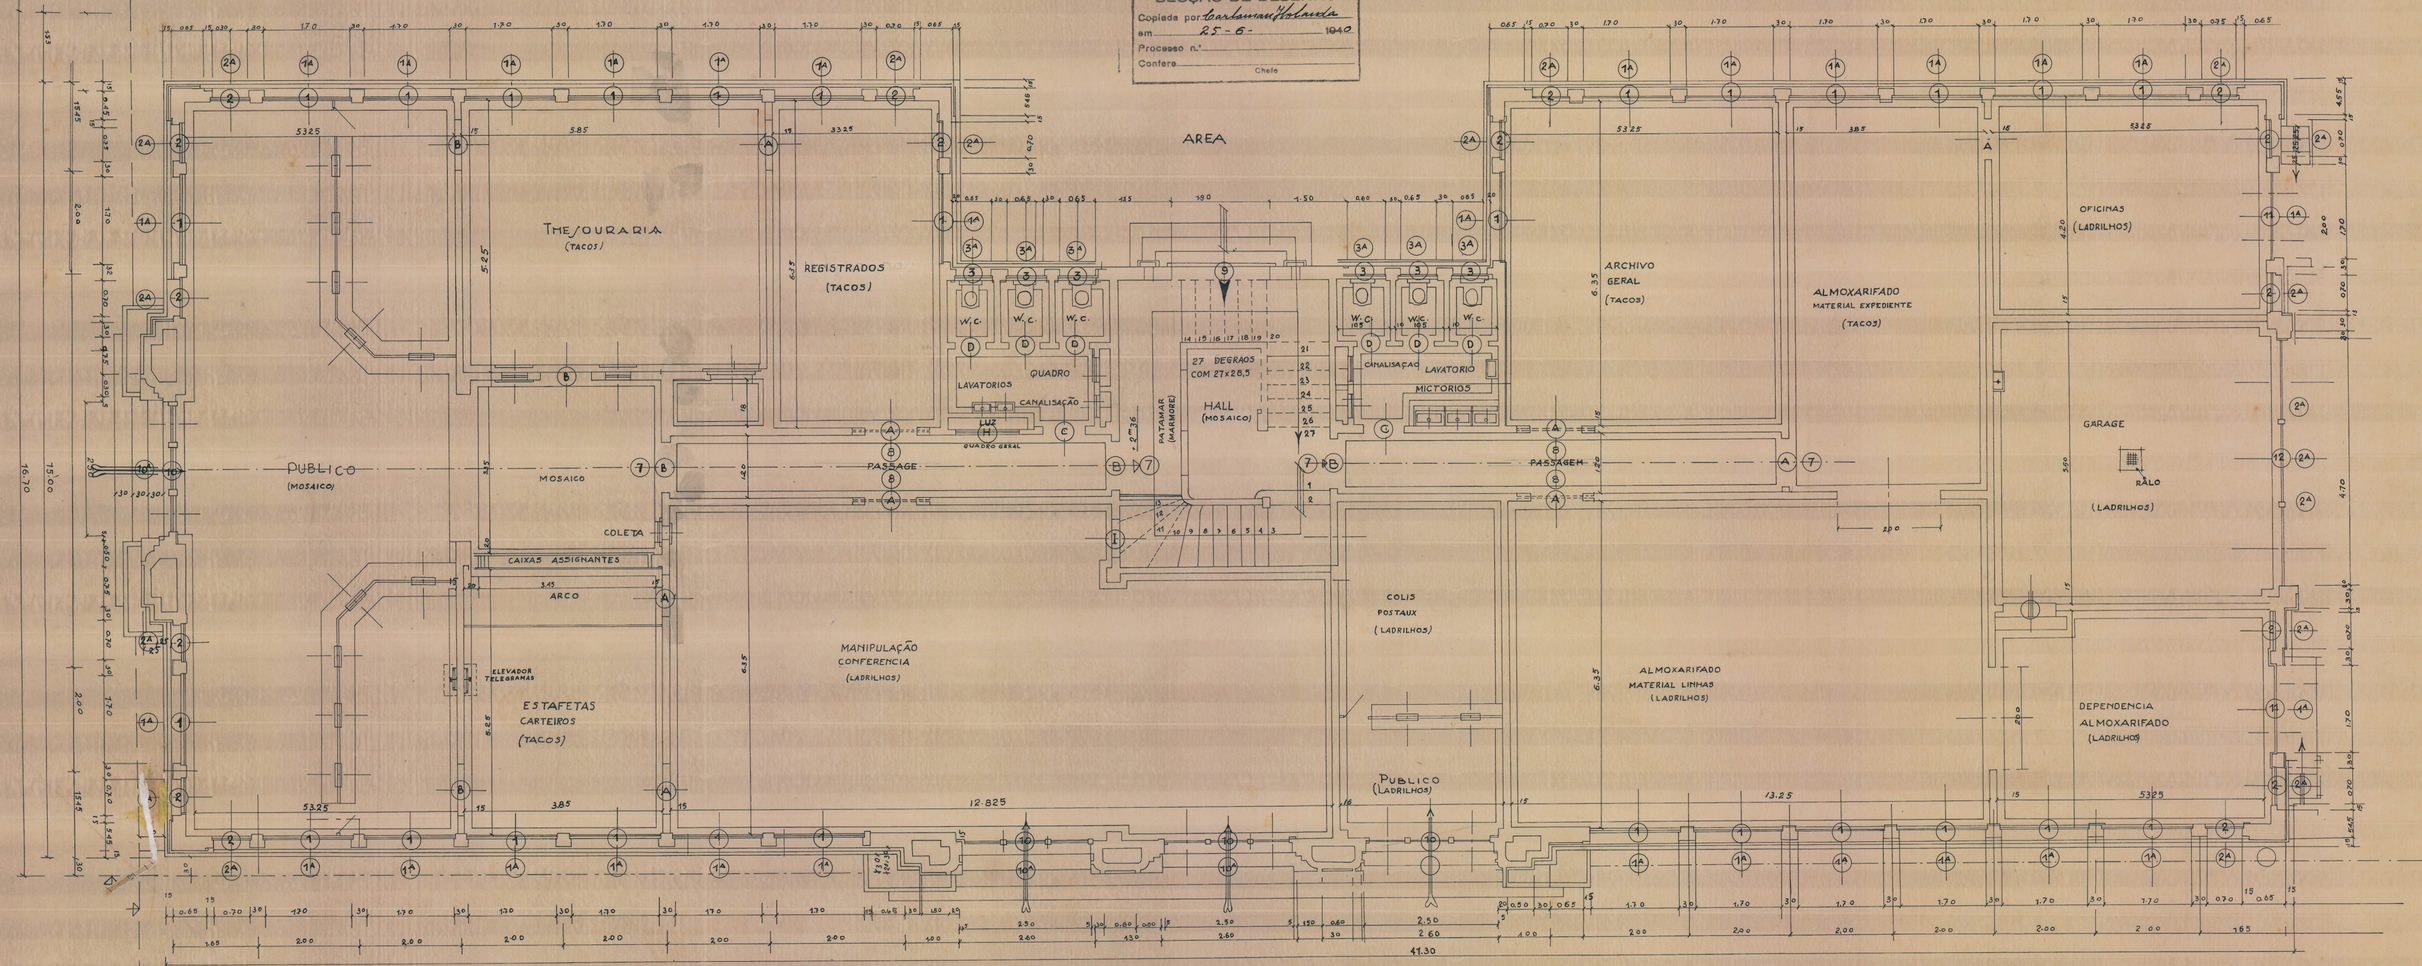

Nº 76 A - ARMº 15 VEG. 25 - TUBO 3 - ARMº 2