Administração do Dominio da União em Minas Geraes

Levantamento do Quarteirão 35 da Zona Urbana destinado ao C.P.O.R. em Bello Horizonte.


Escala 1:500

Rua Peixoto

Presidio do Estado

Rua Dias

Rua Ruy de Brito

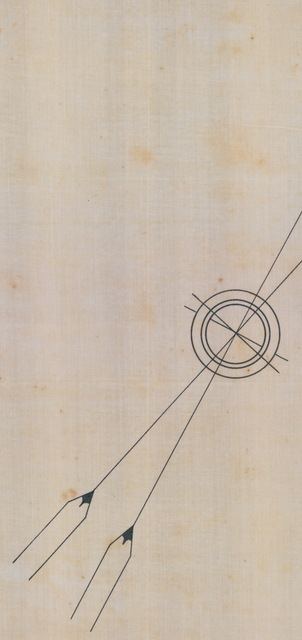



Rua Alvarenga

Rua Gonçalves Fóra

Rua Juiz de Fóra

Visto
(A.) – Luiz Flores Abbot.
Administrador

Bello Horizonte, 14 de Julho de 1936
Levantado por: (A.) – Paulo Beltrão Rodrigues
Engº de 1ª Classe
e (A.) – Mario da Costa Carvalho
Condr Technico
Desenhado por: (A.) – Floriano Peixoto de Faria
Desenhista

TESOURO NACIONAL
DIRETORIA DO DOMINIO DA UNIÃO
SUBDIRETORIA DOS SERVIÇOS DE ENGENHARIA
O original desta copia, acompanha o processo nº 61.673-36 -6-5-938-
Paulo Marins Soares
Desenhista

CONFERE COM O ORIGINAL
Benito Thiers da Rocha
ENGENHEIRO AJUDANTE
6-5-1938

VISTO EM 6-5-1938
A. Bellarbard
SUBDIRETOR

PLANTA 213 – ARMº 15
TELA 20 – TUBO 10 – ARMº 2