
430 - ARM.º 70
VEG. 5 - TUBO 38 - ARM.º 2

PLANTA DO LOTE ADQUIRIDO PELO DEPARTAMENTO DOS CORREIOS E TELEGRAFOS NA ESTRADA VELHA DA PAMPULHA EM BELO HORIZONTE - MINAS GERAIS

ESCALA 1:500 ÁREA = 16940,00 m2.

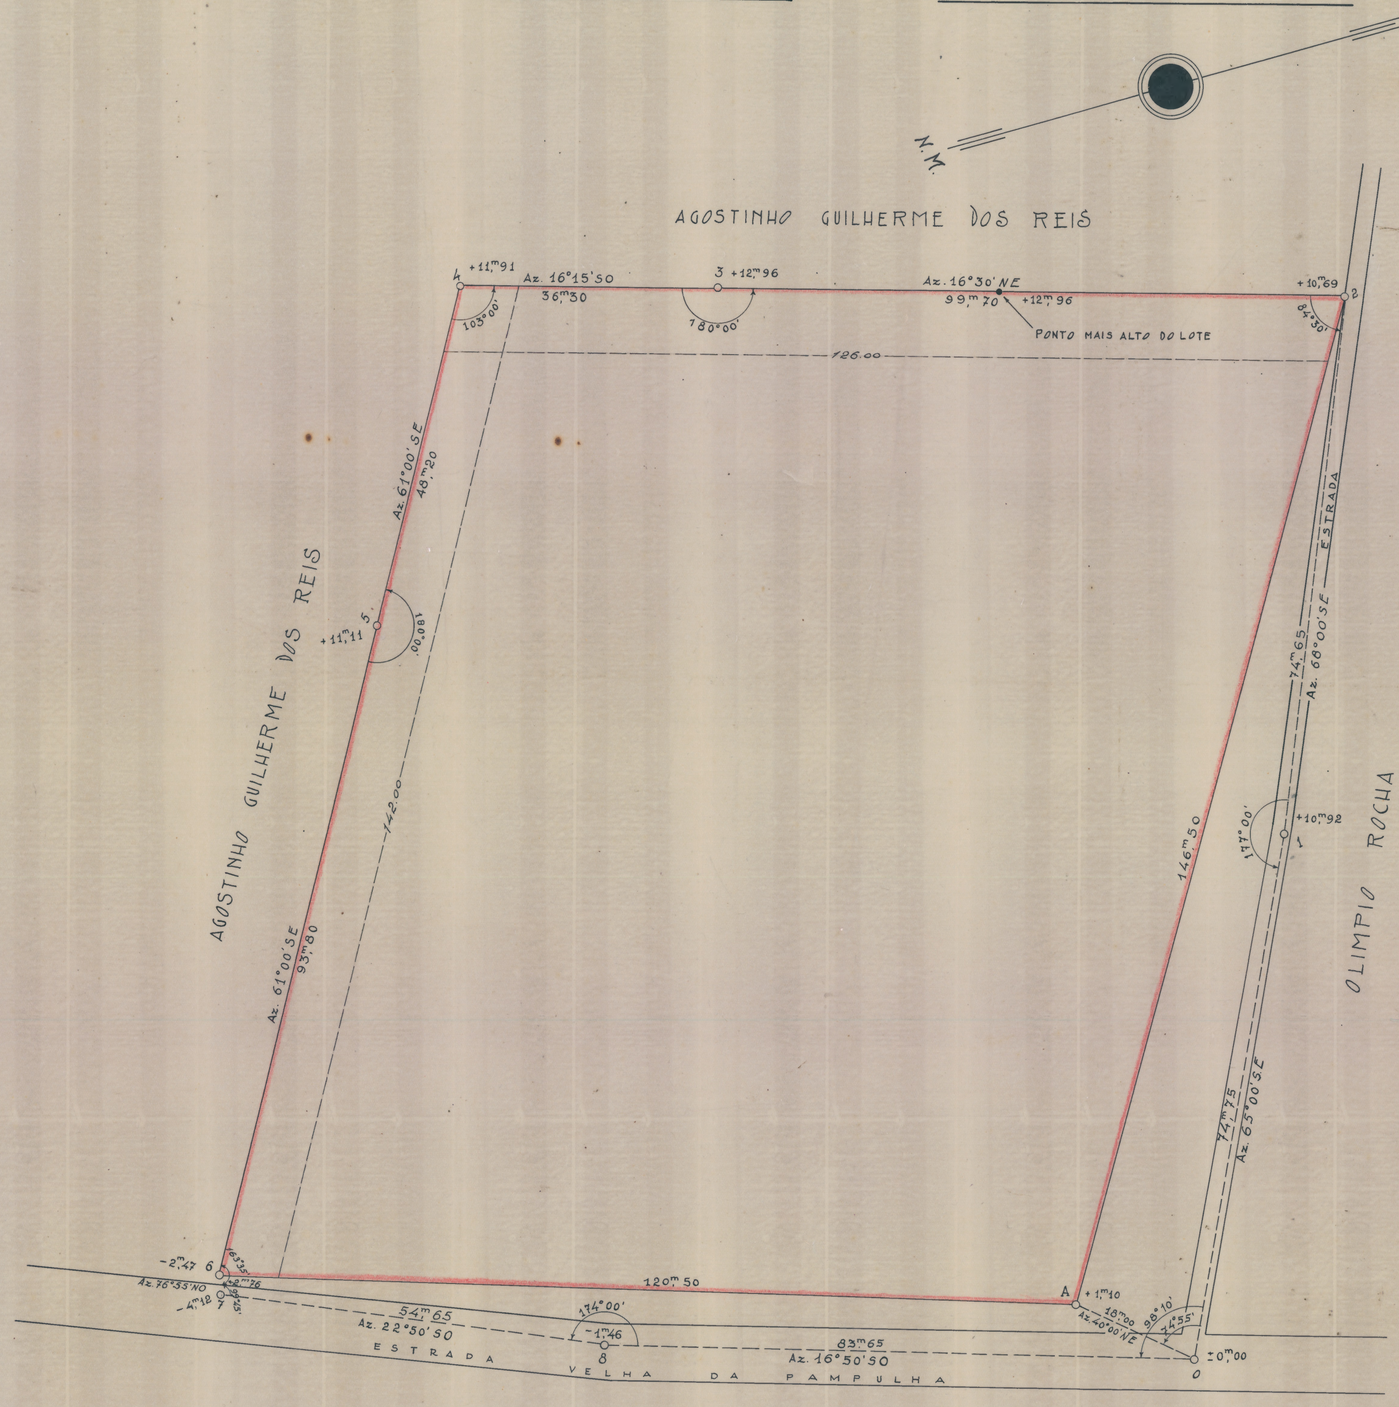

M. V. O. P.

DEPARTAMENTO DOS CORREIOS E TELEGRAFOS

PLANTA DO LOTE ADQUIRIDO PELO D.C.T. NA ESTRADA VELHA DA PAMPULHA EM B. HORIZONTE

PROJETO Nº

DESENHO Nº

ESCALA 1:500

LEVANTADO POR João Francisco Ribeiro
PROJETADO POR
CALCULADO POR
DESENHADO POR João Francisco Ribeiro
VERIFICADO POR
APROVADO POR

TESOURO NACIONAL
DIRETORIA DO DOMÍNIO DA UNIÃO
DIVISÃO DE CADASTRO E REGISTO
SECÇÃO DE DESENHO
COPIADA por Jorge Teixeira Campos
em 12 de julho de 1944
Processo n.º 67.225-44
Confere F. Dias Monteiro
Chefe

VISTO:
Armando Godoy Filho
CHEFE DA DIVISÃO