Confere:

O Diretor Regional,

Francisco de Paula Barreto Sobrinho
(Francisco de Paula Barreto Sobrinho)




R U A D A A R E I A

Terreno edi-

icado perten

ente á Pre-

eitura.

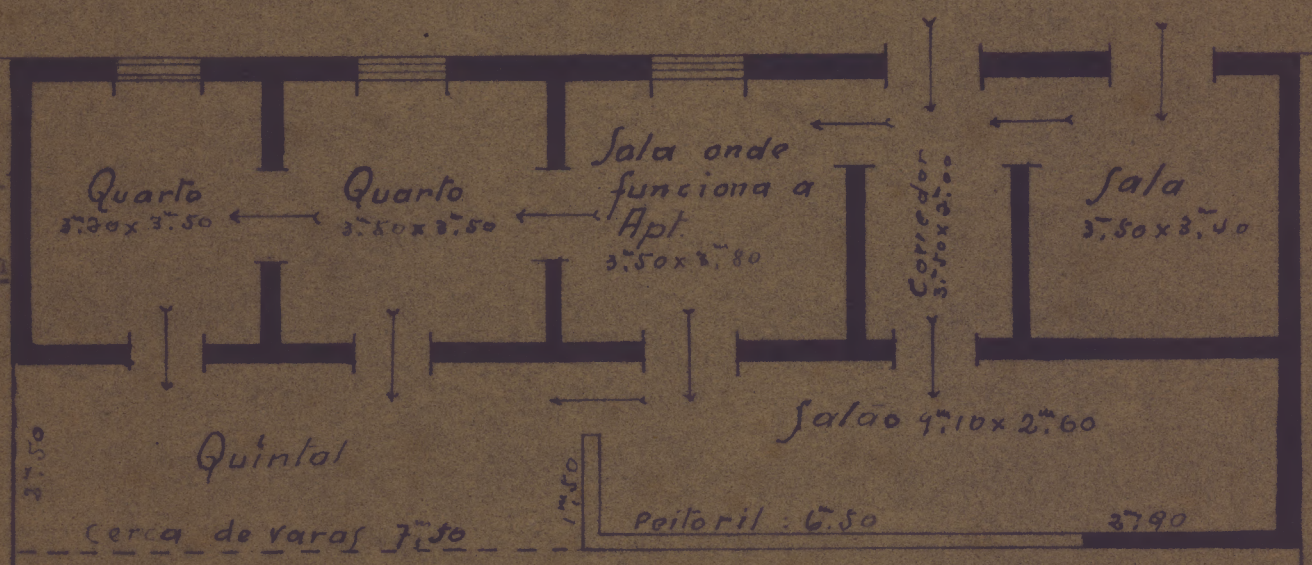

Terreno edifi-

cado de propri-

edade ignorada

Terreno pertencente á Igreja de N.Senhora de Nazareth

Planta do predio e terreno de propriedade do Departamento dos Correios e Telegrafos, onde se acha instalada a AFT. de RIACHÃO, no Estado do Maranhão.

Frente: 17,00 mts.

Fundo : 6,50 mts. ESCALA: 1/100

Area : 110,50 m2.

Desenho de :

Raymundo Placido Pereira de Araujo
(Raymundo Placido Pereira de Araujo)

V I S T O :

Raymundo Torquato de Souza
(Raymundo Torquato de Souza-CHL)