35/928

133 - ARMº 10
VEG. 15 - TUBO 24 - ARMº 2

PLANTA DE UM TERRENO SITUADO NO Kº 999+175m,00 DO RAMAL DE DIAMANTINA

PERTENCENTE AO SNR ANTONIO DE ALMEIDA RAMOS
E SUA MULHER,
A SER ADQUIRIDO PELA E.F.C. DO BRASIL

— AREA=146m²40 —


— ESCALA=1:200 —

SECÇÃO TECHNICA 5ª DIVISÃO EFCB

MUNICIPIO e COMARCA DE DIAMANTINA

2ª Sub Divisão 2 de Abril de 1928

Visto 25-5-28
(ass.) Director

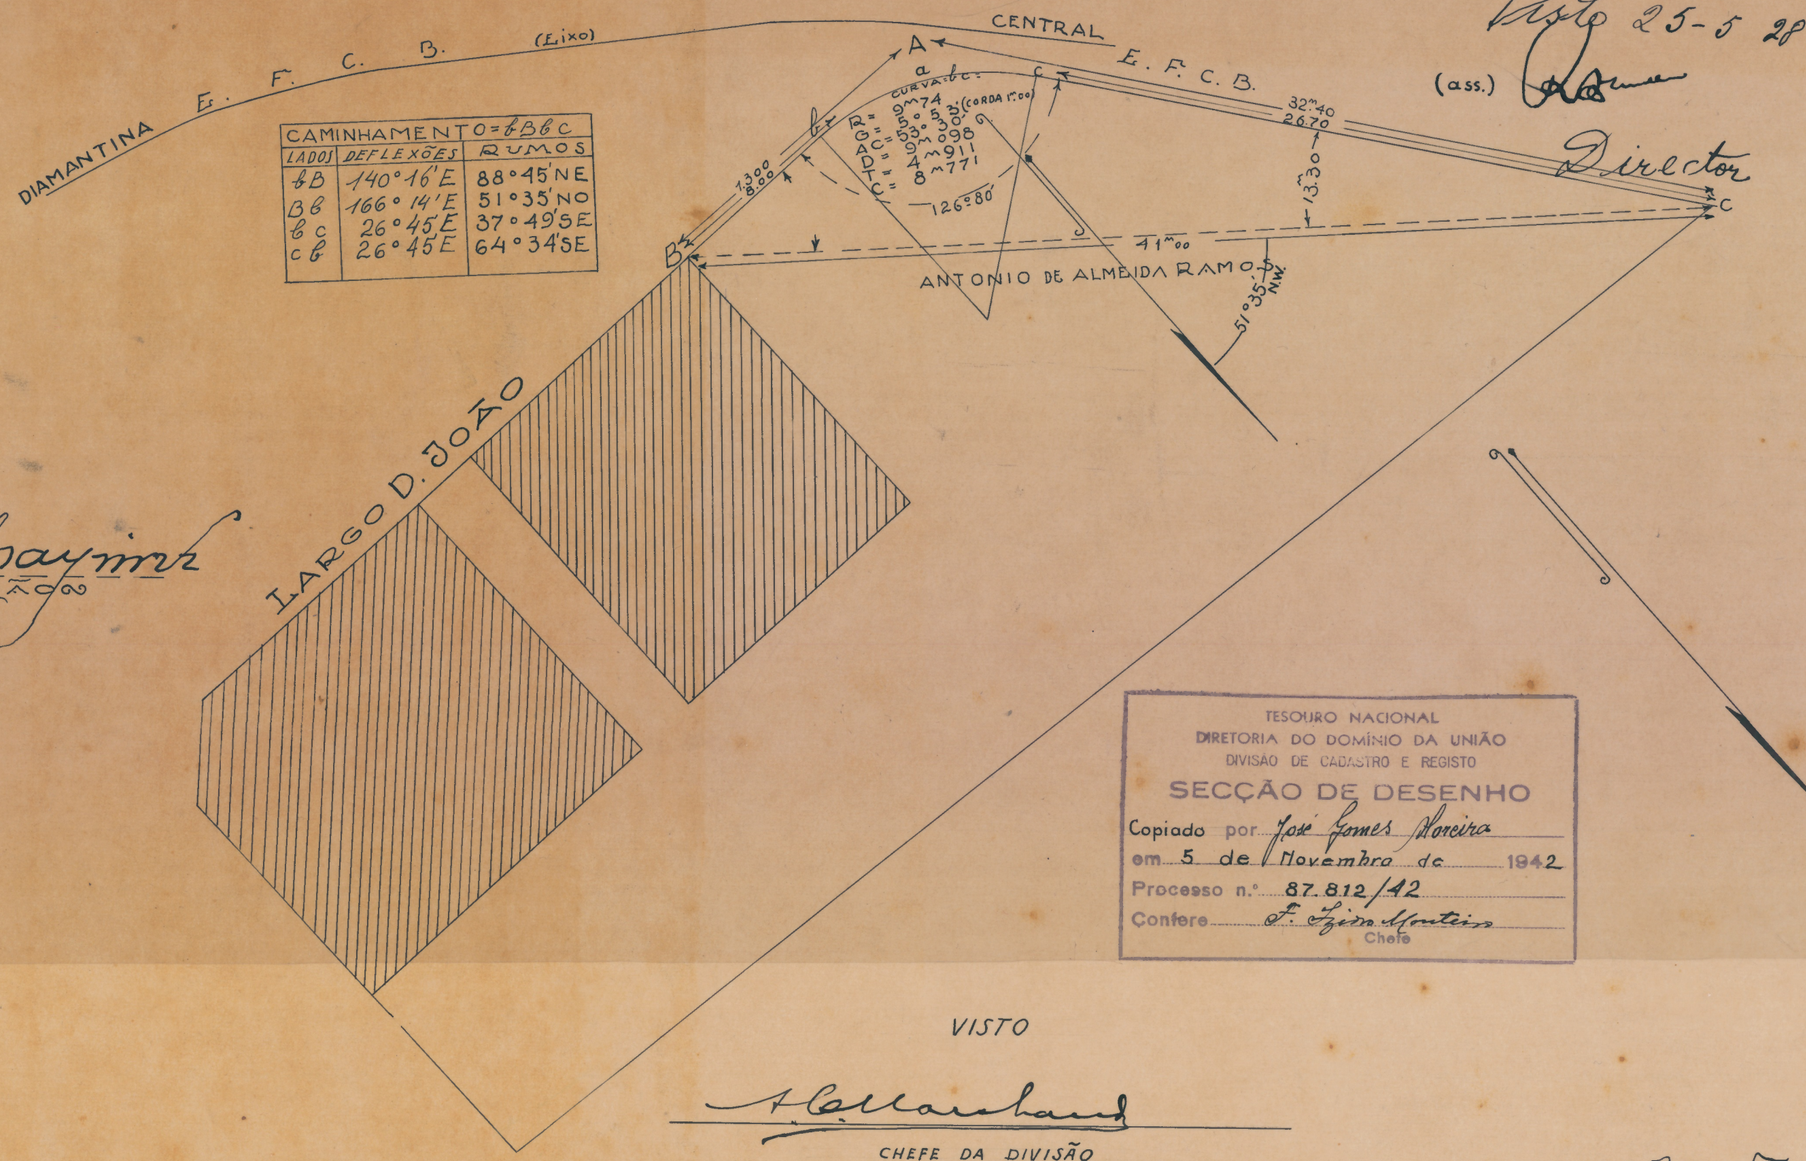

CAMINHAMENTO=bBbC		
LADOS	DEFLEXÕES	RUMOS
bB	140°16'E	88°45'NE
Bb	166°14'E	51°35'NO
bc	26°45E	37°49'SE
cb	26°45E	64°34'SE

(a) Amaury Raymundo
CHEFE DA 2ª SECÇÃO

TESOURO NACIONAL
DIRETORIA DO DOMÍNIO DA UNIÃO
DIVISÃO DE CADASTRO E REGISTO
SECÇÃO DE DESENHO
Copiado por José Gomes Moreira
em 5 de Novembro de 1942
Processo n.º 87.812/42
Confere F. Lima Monteiro
Chefe

VISTO

CHEFE DA DIVISÃO

(a) Ruben Fernandes Corrêa
25-2-928