
5 - ARMº 10
TELA 11 - TUBO 25 - ARMº 2

4ª REGIÃO MILITAR

SERVIÇO DE ENGENHARIA E COMMUNICAÇÕES

4ª DIVISÃO DE INFANTARIA

4ª REGIÃO MILITAR - 4ª DIVISÃO DE INFANTARIA
SERVIÇO DE
ENGENHARIA E COMMUNICAÇÕES

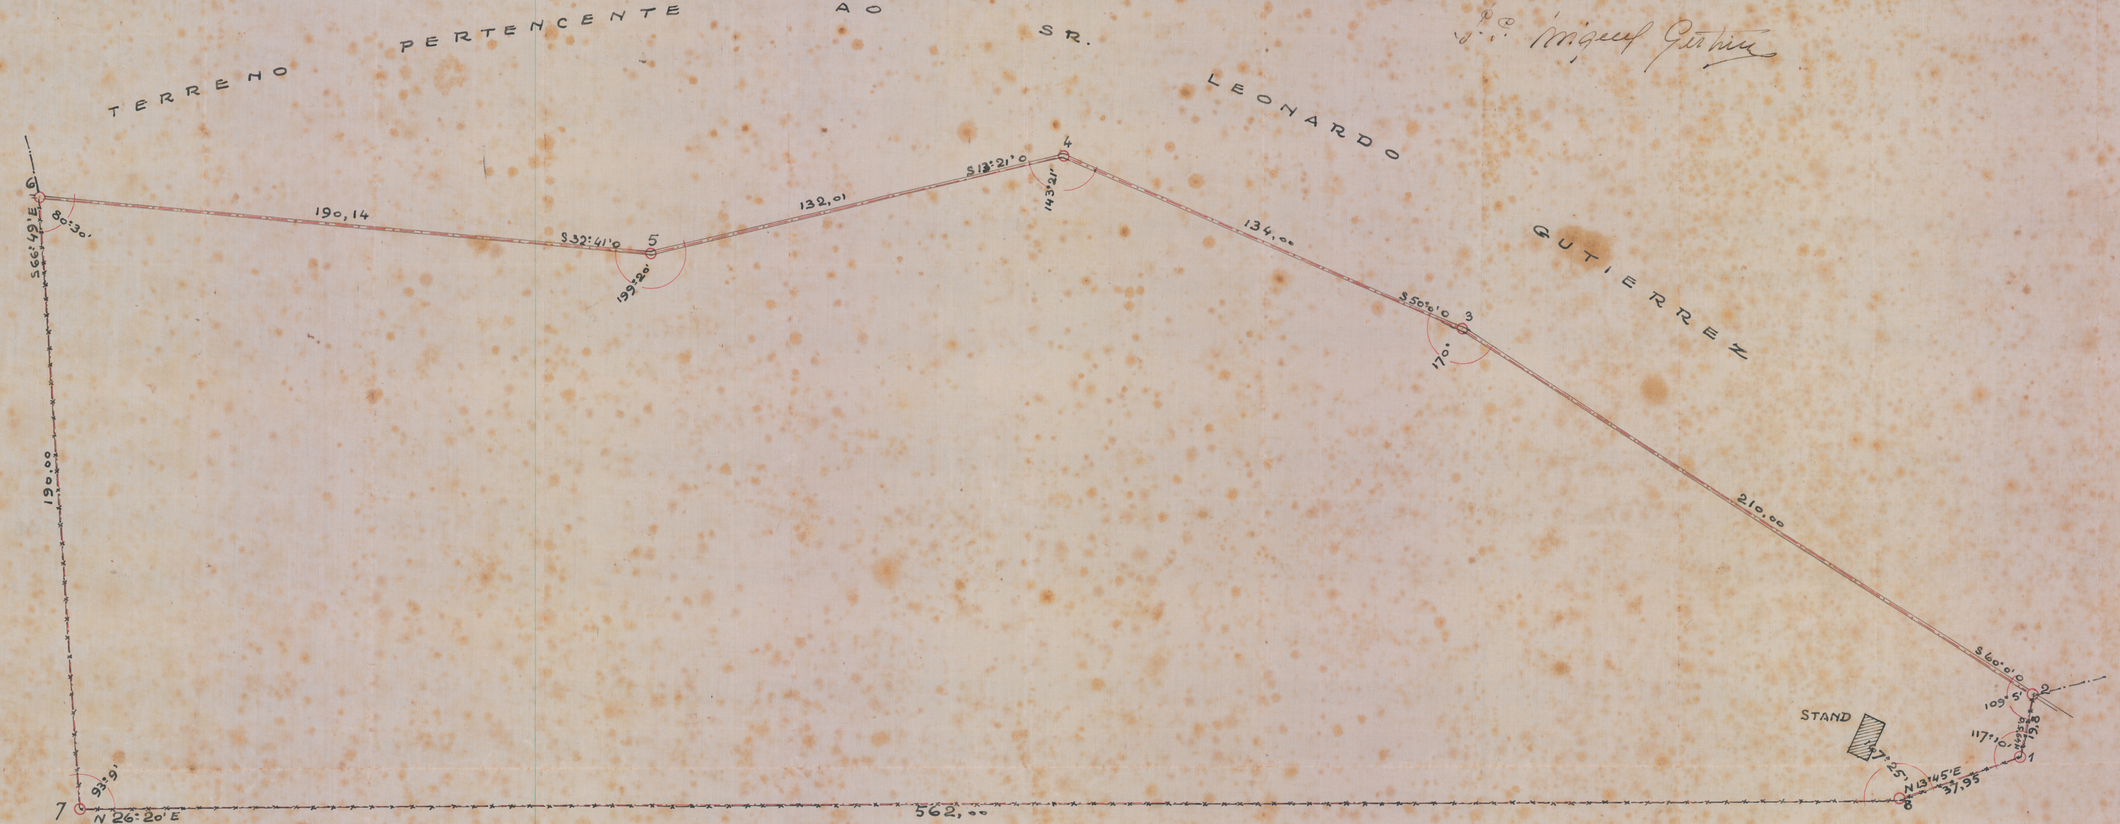

CONVENÇÕES

Caminhamento
Valla
Cerca

PLANTA

DA LINHA DE TIRO DO 12º REG. DE INF.

NOS TERRENOS CEDIDOS PELO POSTO EXPERIMENTAL DE VETERINARIA DE B. HORIZONTE

AREA 92.144m²,21

PERIMETRO 1475m,90

ESCALA 1:1000

Bello Horizonte, 29 de Agosto de 1927
Aristoteles Nazianzano Estanislau
Cap. engº