
21 - ARMº 10 - PASTA 4
VÉG. 17 - TUBO 51 - ARMº 2 arm 10 pasta 4

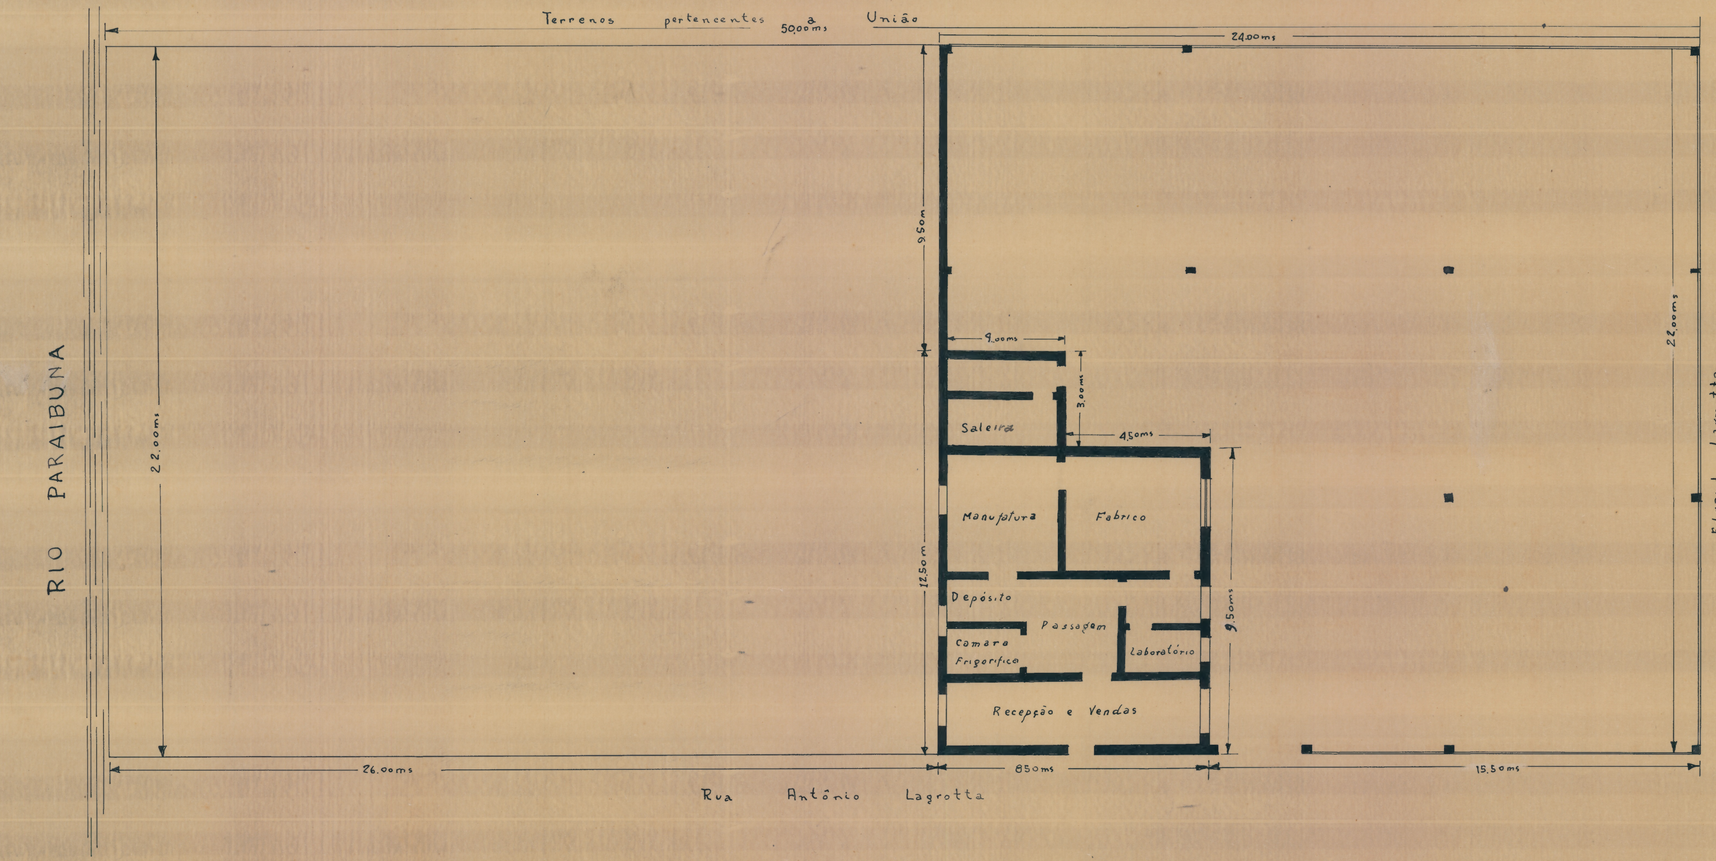

M.V.O.P. D.N.O.S

D.M.G.

IMÓVEL SITUADO À RUA ANTÔNIO LAGROTTA nº 162 JUIZ DE FORA - M.G.

PROPRIETÁRIOS: Armando Nicoláu Lagrotta e s/mulher
Ernani Vicente Lagrotta e s/mulher
Edgard Lagrotta e s/mulher

ESCALA: 1:100

ÁREAS
- Terreno = 1100 m²
- Construções = 92,75 m²
- Coberta - 435,25 m²

copiado por Pedro V. Cardoso - EM-14-5-1958

Visto do Chefe

João Rodrigues de Menezes Jr.