
Desapropriação

Proprietario - Snr Joaquim Zacharias da Silveira

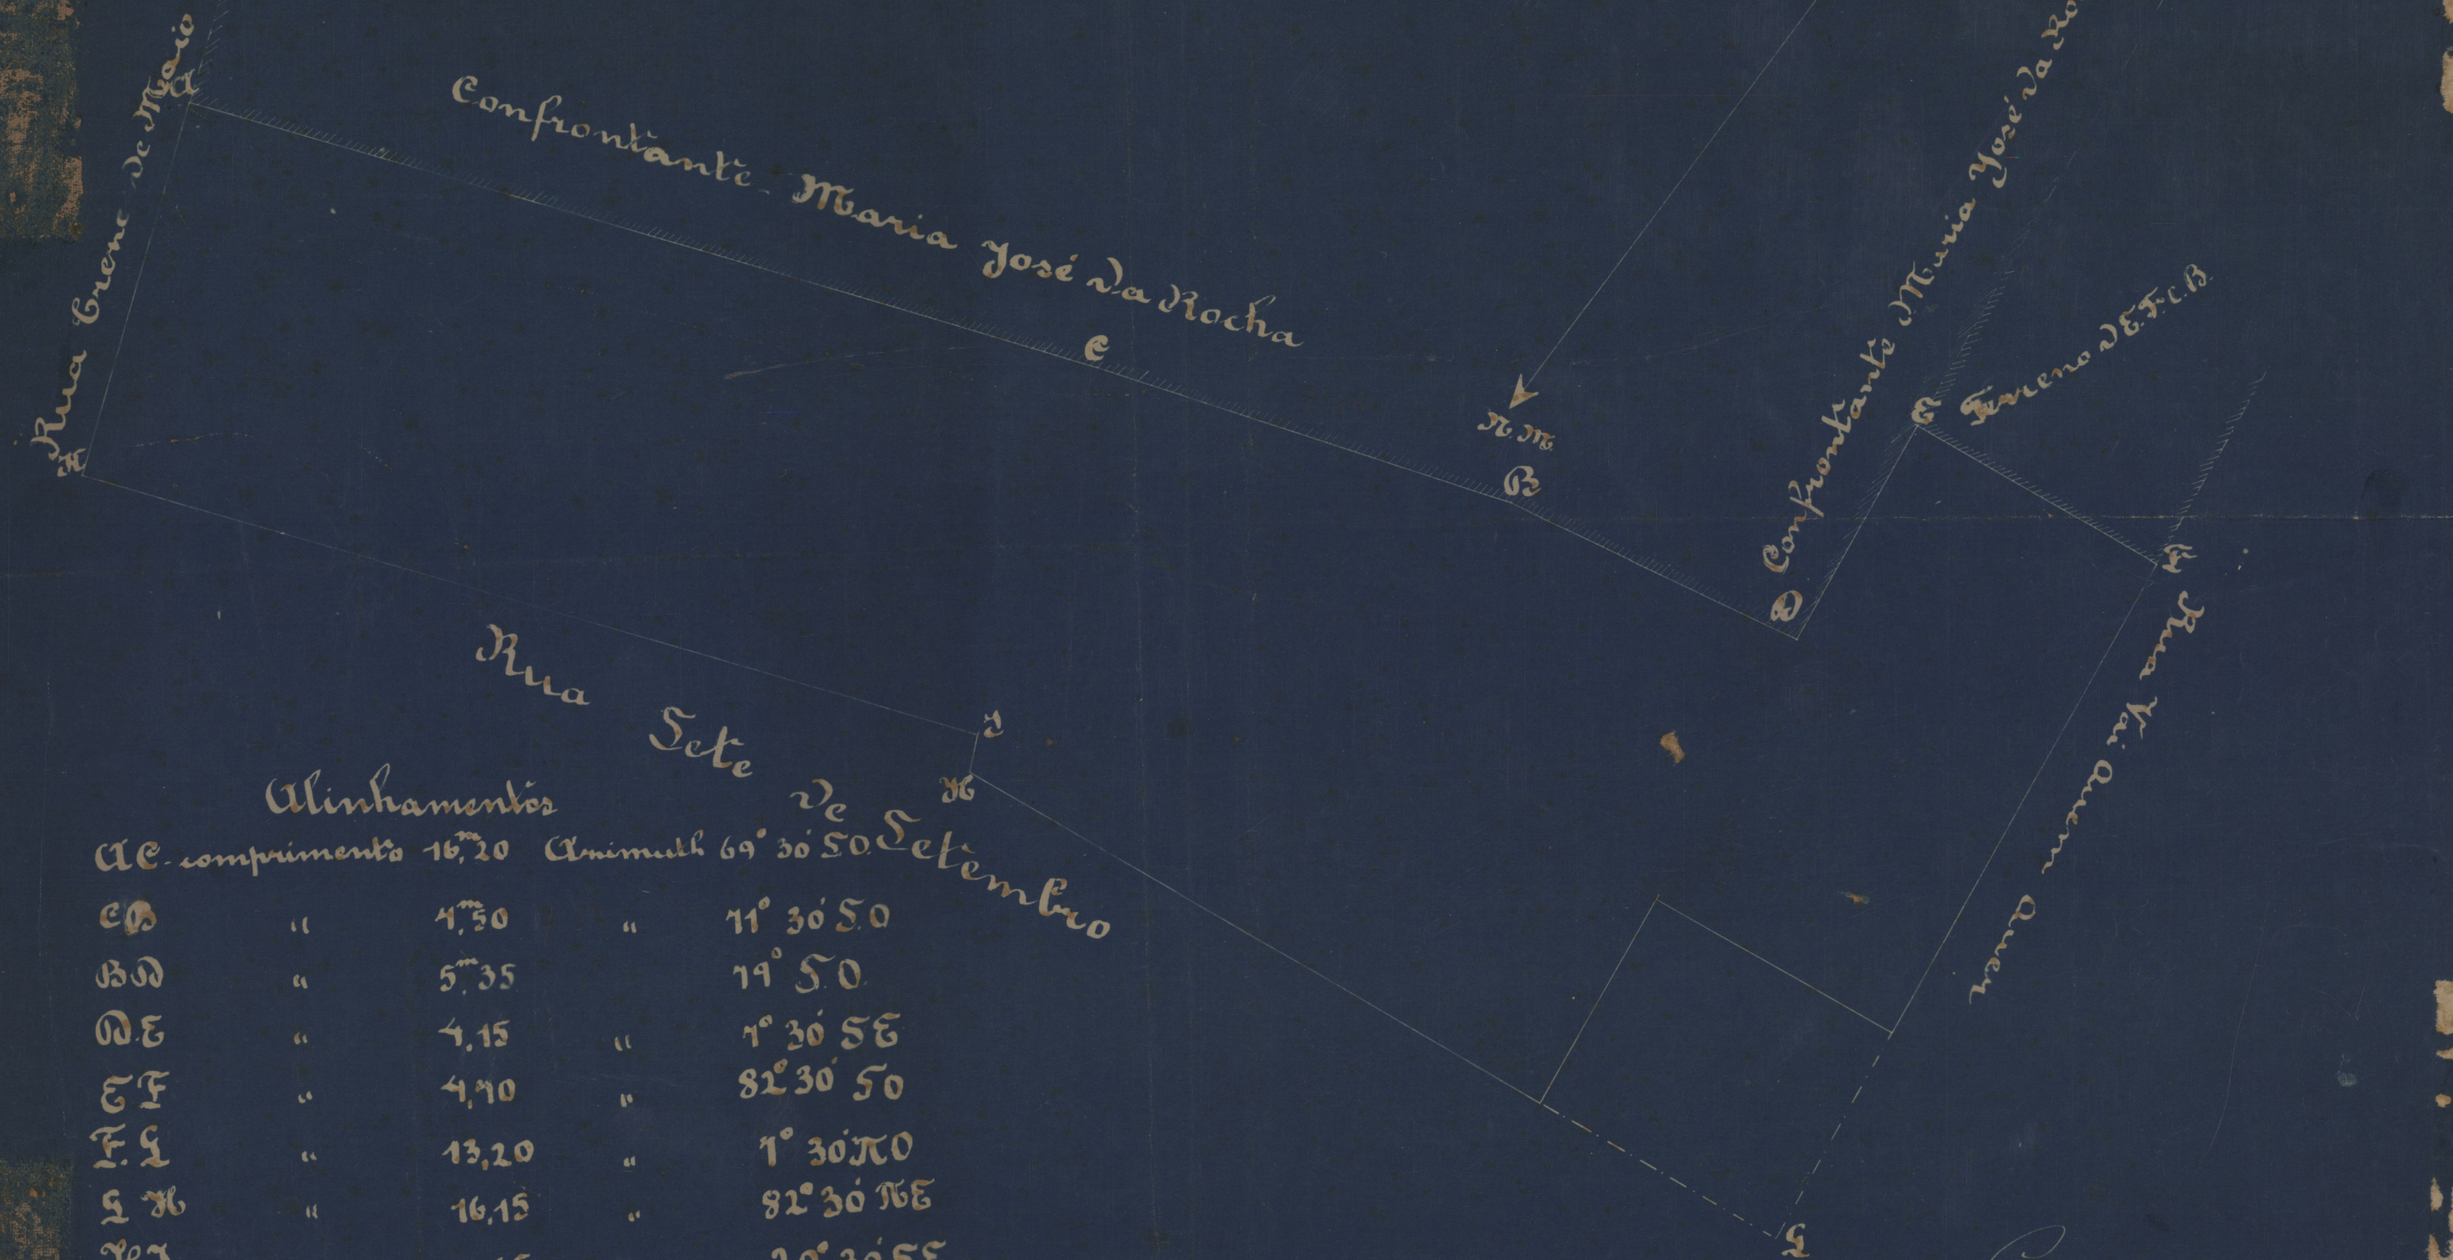

Alinhamentos

AC - comprimento	16,20	Azimuth	69° 30' 50"	
CB	" 4,50	"	11° 30' 50"	
BD	" 5,35		19° 50"	
DE	" 4,15	"	7° 30' 5E	
EF	" 4,10	"	82° 30' 50"	
FG	" 13,20	"	7° 30' NO	
GH	" 16,15	"	82° 30' NE	
HI	" 0,65	"	20° 30' SE	
IK	" 16,20	"	69° 30' NE	
KA	" 6,10	"	20° 30' SE	

Area edificada 201,89 m²

Terreno 71,44 m²

Area do polygono 273,33 m²

Rio Pomba, 5-11-23

Chefe da Secção de Construcção