P 5091/35

E.F. Central do Brazil

6ª DIVISÃO

Casa pª o Engenheiro Residente de OURO PRETO

APPROVADO


(a) Pires e Albuquerque.
Sub. Director.



Corte 1.50

VISTO

(a) J. C. Drumond
Chefe de secção

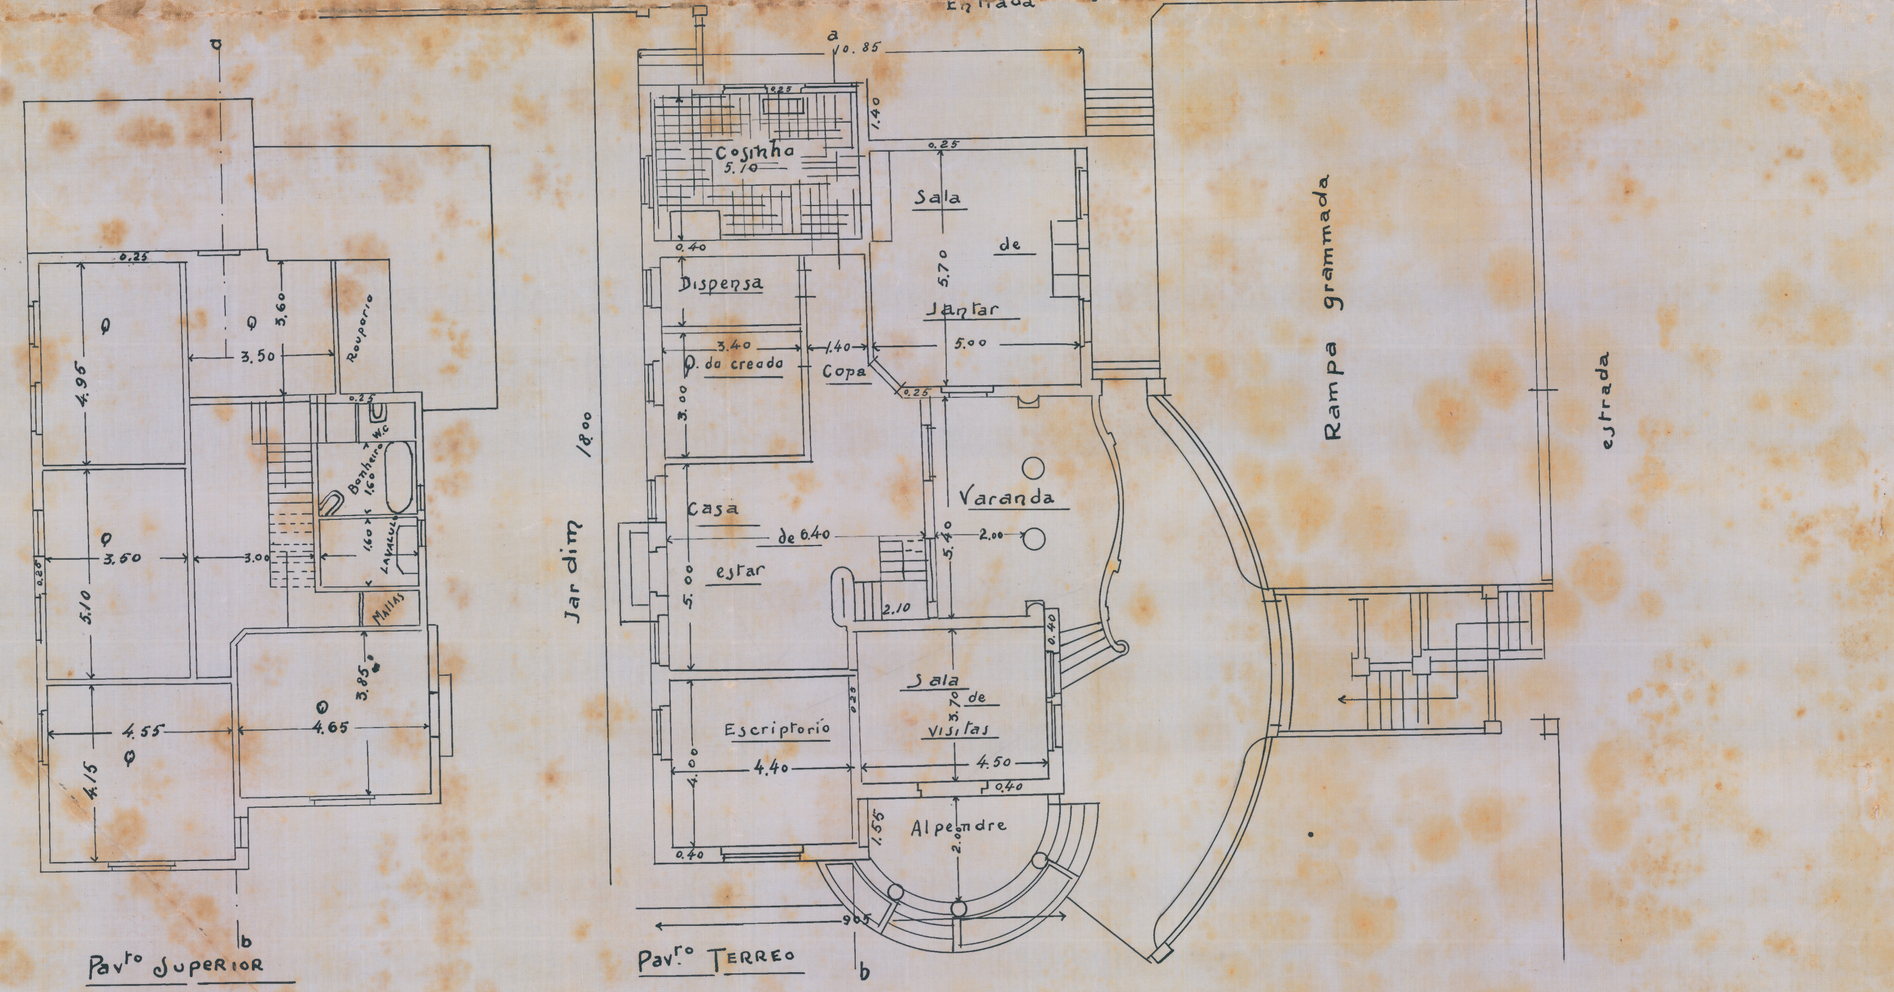

Planta 1.100

Copiado por: Floriano Peixoto de Faria
Desenhista

A. D. U. Bello Horizonte. 25/3/935