
86 - ARMº 10
TELA 9 - TUBO 28 - ARMº 2

MINISTERIO DA FAZENDA

Administração do Dominio da União em Minas Geraes

Planta do terreno e construcções do Quartel do 10º R.I.em Bello Horizonte

Escala 1.500

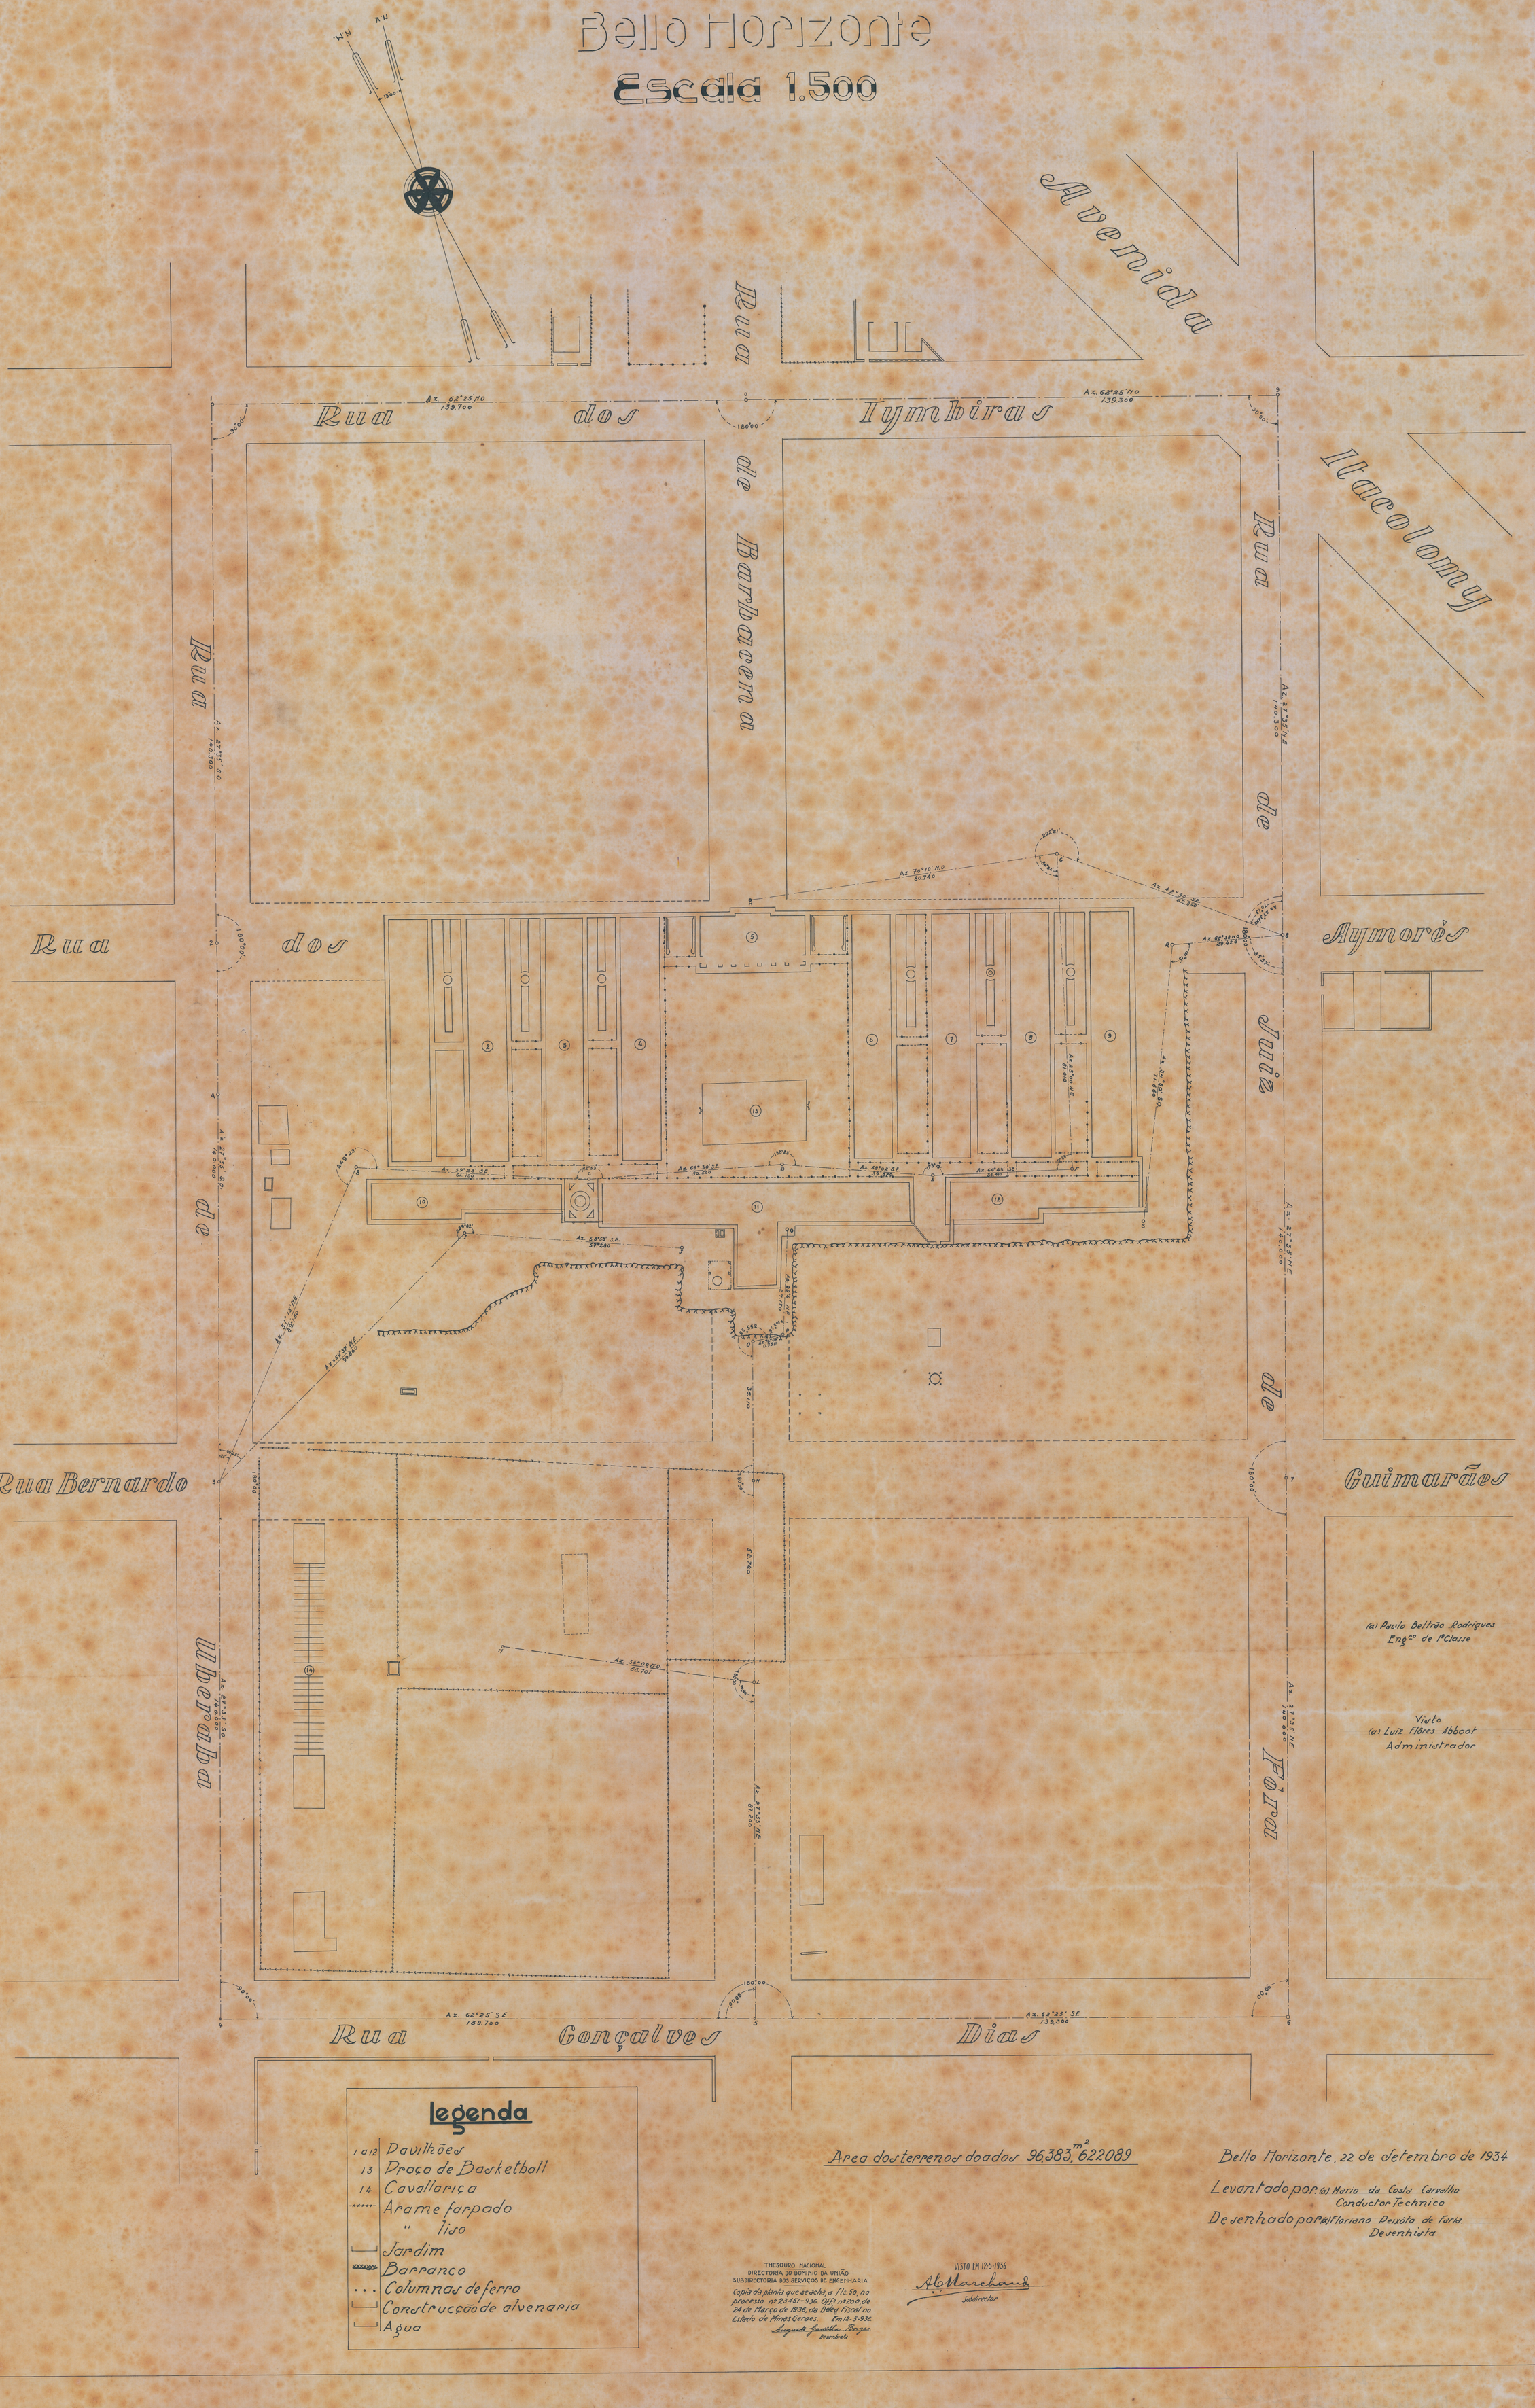

legenda

1 a 12	Pavilhões
13	Praça de Basketball
14	Cavallariça
------	Arame farpado
	" liso
	Jardim
	Barranco
...	Columnas de ferro
	Construcção de alvenaria
	Agua

Area dos terrenos doados 96.383,m² 622089

Bello Horizonte, 22 de Setembro de 1934

Levantado por (a) Mario da Costa Carvalho
Conductor Technico

Desenhado por (a) Floriano Peixôto de Faria.
Desenhista

(a) Paulo Beltrão Rodrigues
Engº de 1ª Classe

Visto
(a) Luiz Flôres Abbott
Administrador

THESOURO NACIONAL
DIRECTORIA DO DOMINIO DA UNIÃO
SUBDIRECTORIA DOS SERVIÇOS DE ENGENHARIA

Copia da planta que se acha a fls. 50, no processo nº 23451-936. Offº nº 200 de 24 de Março de 1936, da Deleg. Fiscal no Estado de Minas Geraes. Em 12-5-936.

Augusto Coelho Borges
Desenhista

VISTO EM 12-5-1936
A. C. Marchand
Subdirector