
27-6-905

1) P.P. Domingos de Oliveira Freitas

1) G. Ozorio Thomaz

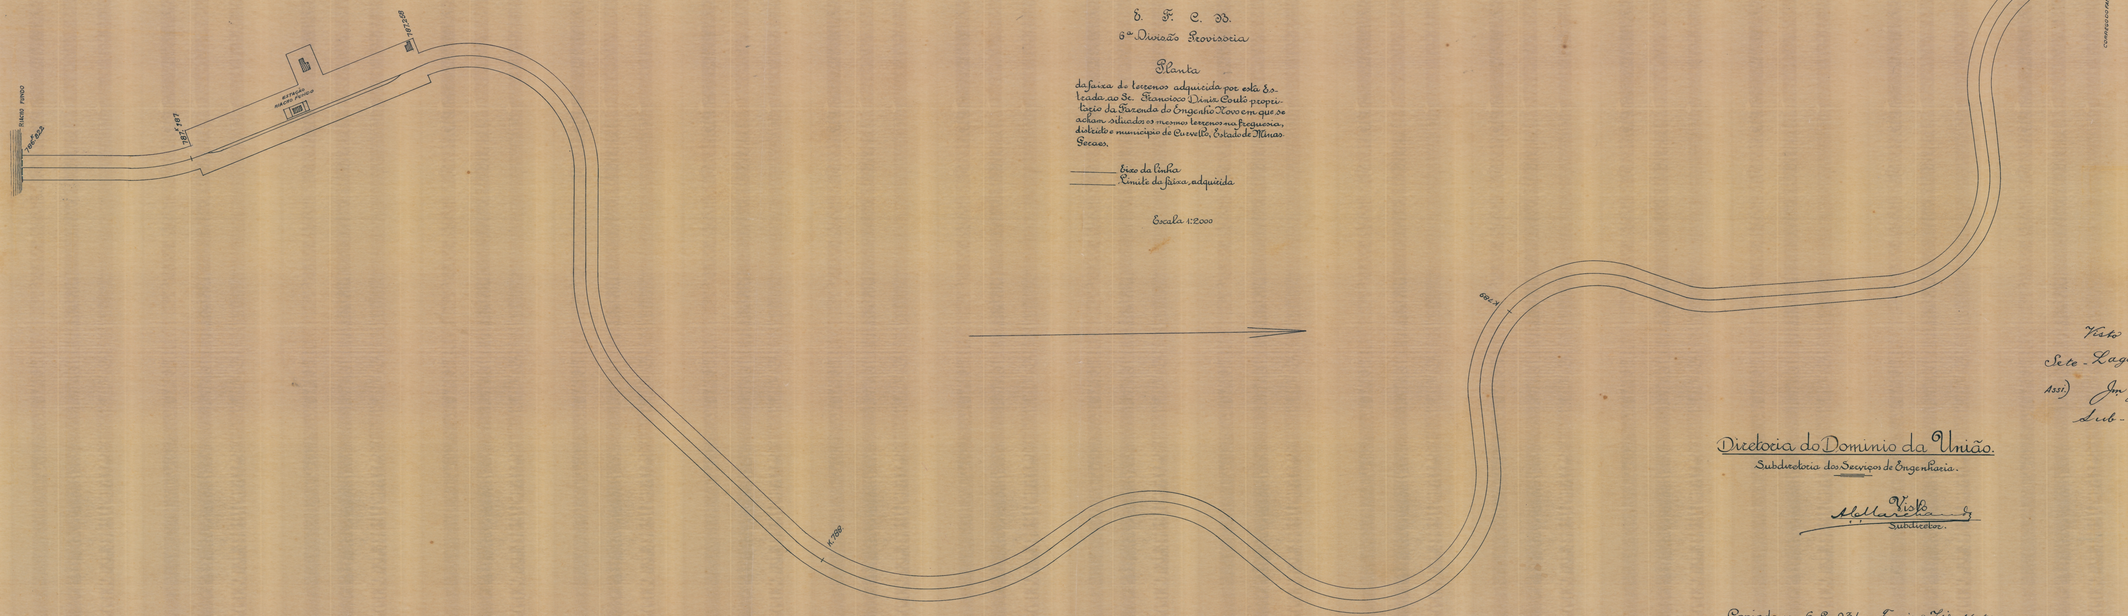

E. F. C. B.

5ª Divisão Provisoria

Planta

da faixa de terrenos adquirida por esta Estrada ao Sr. Francisco Dinis Coutó proprietario da Fazenda do Engenho Novo em que se acham situados os mesmos terrenos na freguezia, districto e municipio de Curvello, Estado de Minas Geraes.

_____ Eixo da linha
_____ Limite da faixa adquirida

Escala 1:2000

Directoria do Dominio da União.

Subdirectoria dos Serviços de Engenharia.

Visto
Subdirector.

Visto
Sete-Lagoas, 2 de Março de 1905
1331) Jm Julio de Pessoa
Sub-Director da Construcção

Copiado em 6-2-934 Francisco Pinto de Monteiro
OFFICIAL-MAIOR

Planta nº 8, Armario nº 3.

8 - ARMº 15
VEG. 2 - TUBO 23 - ARMº 2