Nº 91/1919

456 – ARMº 10
VEG. 11 – TUBO 44 – ARMº 2

Proc. nº 37, arm. 7, gav. 36 do Arq. do Tesouro Nal

E. F. C. B.

PLANTA DE PARTE DA CHACARA

DO SNR. CEL VIRGILIO MACHADO


VENDIDO Á ESTRADA DE FERRO CENTRAL DO BRAZIL

MUNICIPIO E CIDADE DE SABARÁ

ESTADO DE MINAS GERAES

ESCALA = 1:2.000

Visto em 19-3-920
(Ass.) – C. Euler
Sub-Director da 5ª Divisão

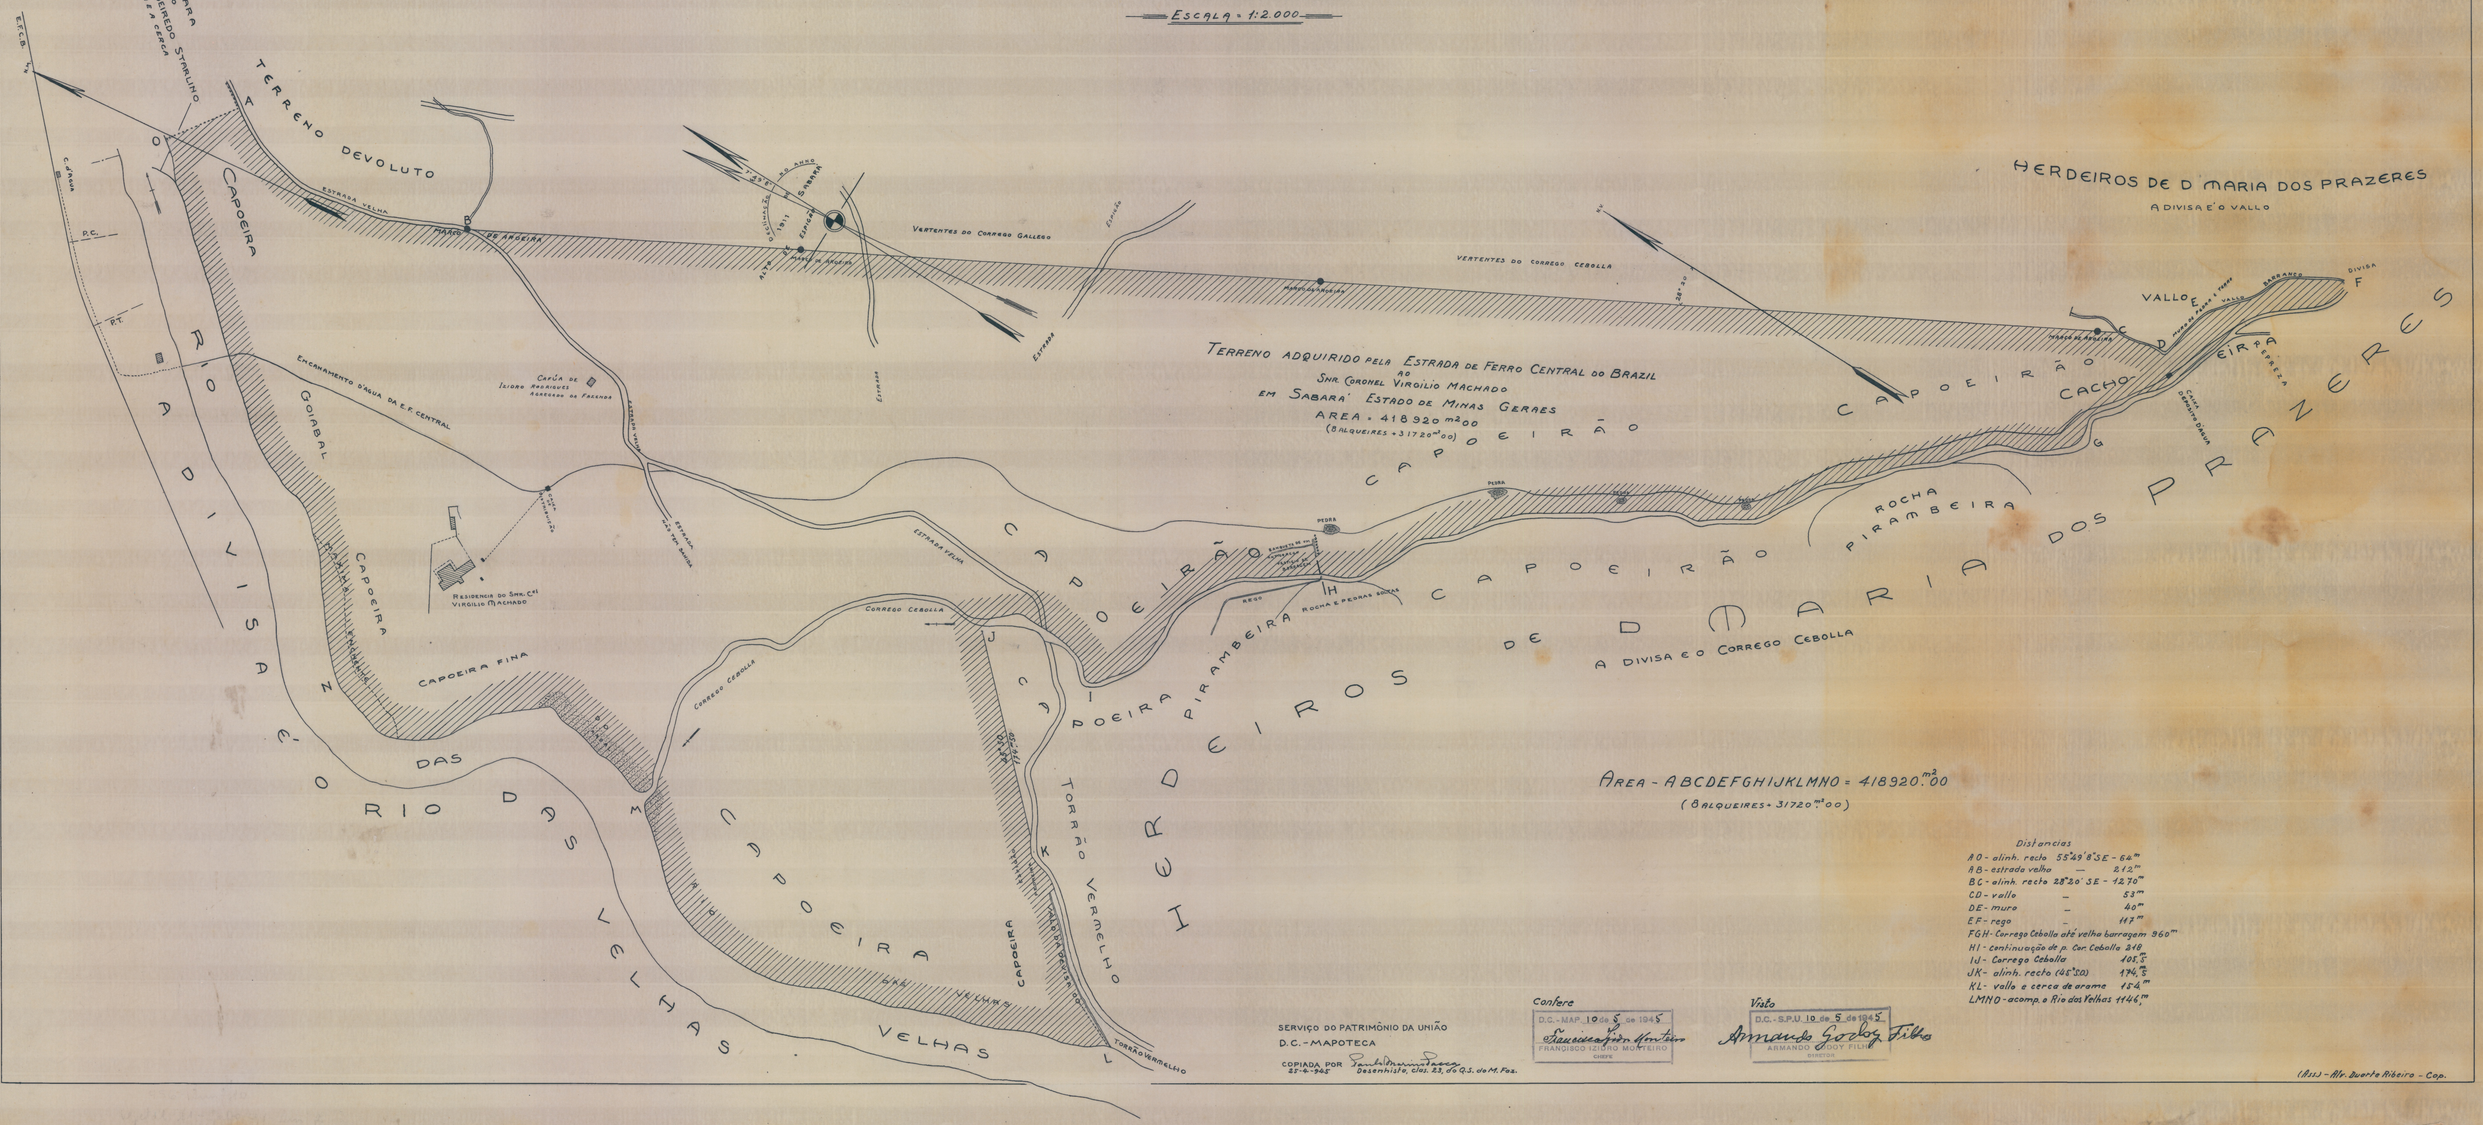

TERRENO ADQUIRIDO PELA ESTRADA DE FERRO CENTRAL DO BRAZIL
AO
SNR. CORONEL VIRGILIO MACHADO
EM SABARÁ ESTADO DE MINAS GERAES
AREA = 418920 m2 00
(BALQUEIRES = 31720 m2 00)

AREA – ABCDEFGHIJKLMNO = 418920.m2 00
(BALQUEIRES = 31720 m2 00)

Distancias

AO – alinh. recto	55°49' 8" SE –	64 m
AB – estrada velha	–	242 m
BC – alinh. recto	28°20 SE –	1270 m
CD – vallo	–	53 m
DE – muro	–	40 m
EF – rego	–	117 m
FGH – Corrego Cebolla até velha barragem		960 m
HI – continuação de p. Cor Cebolla		218
Id – Corrego Cebolla		105,5
JK – alinh. recto (45°S O)		174,5
KL – vallo e cerca de arame		154 m
LMNO – acomp. o Rio das Velhas		1146 m

SERVIÇO DO PATRIMÔNIO DA UNIÃO
D.C. – MAPOTECA
COPIADA POR Paulo Barroso Soares
Desenhista, Cl. 23, do Q.S. do M. Faz.

Confere
D.C. – MAP 10 de 5 de 1945
Francisco Jozé Monteiro
FRANCISCO JOZÉ MONTEIRO
CHEFE

Visto
D.C. – S.P.U. 10 de 5 de 1945
Armando Godoy Filho
ARMANDO GODOY FILHO
DIRETOR

(Ass.) – Alv. Duarte Ribeiro – Cop.