73 - ARMº 10
TELA 3 - TUBO 28 - ARMº 2

Processo nº 29.535-34

MINISTERIO DA FAZENDA

Administração do Dominio da União em Minas Geraes

Planta do terreno do Stand do - 10º R.I.

Belo Horizonte

Escala 1.1000

Area Extra Poligonal	1.148,988200 m²
Area Poligonal	92 927,905409 m²
Area do terreno do Stand	94.076,893609 m²


DIRETORIA DO DOMINIO DA UNIÃO
SUB-DIRETORIA DOS SERVIÇOS DE ENGENHARIA


Copia de uma planta que se acha no processo nº 29.535-34. -2-6-934-

Desenhista

VISTO EM 2-6-1934

Sub-diretor

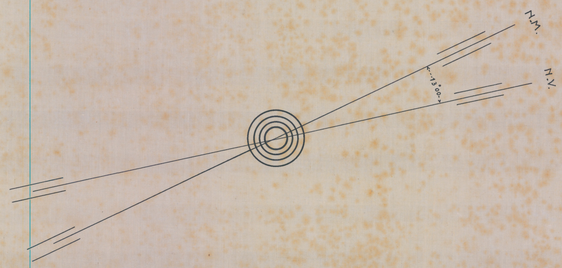

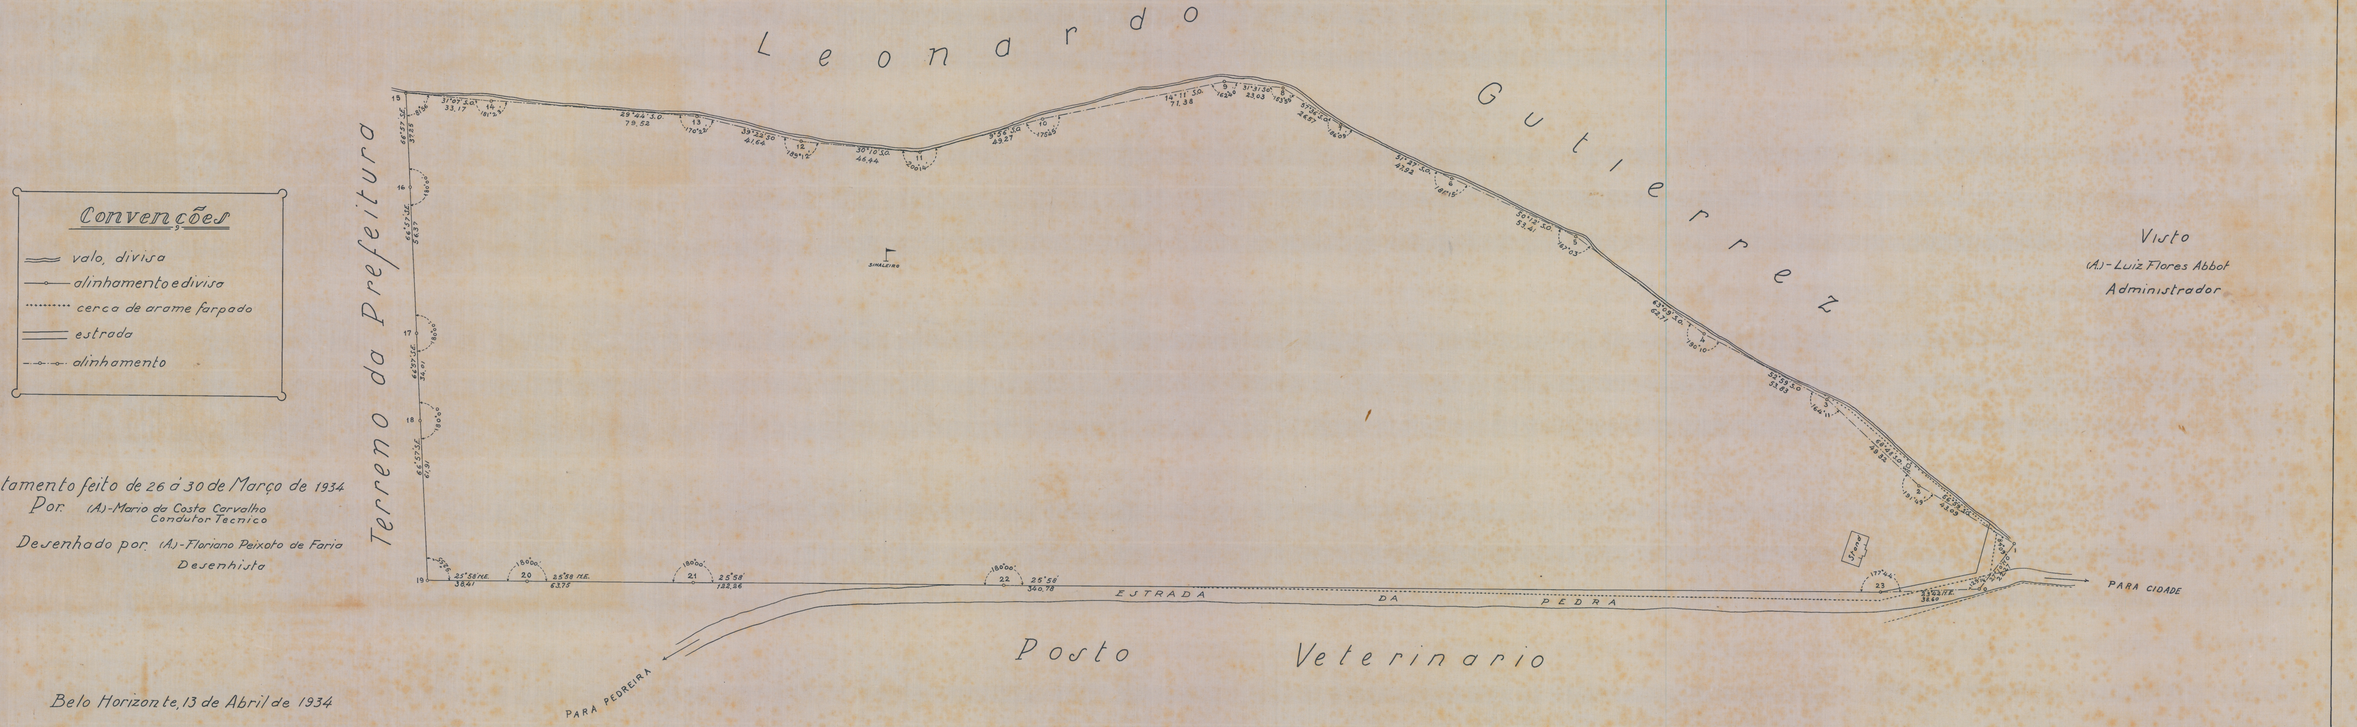

Convenções

- valo, divisa
- alinhamento e divisa
- cerca de arame farpado
- estrada
- alinhamento

Levantamento feito de 26 á 30 de Março de 1934
Por (A)-Mario da Costa Carvalho
Condutor Tecnico

Desenhado por (A)-Floriano Peixoto de Faria
Desenhista

Belo Horizonte, 13 de Abril de 1934

Visto
(A)-Luiz Flores Abbot
Administrador