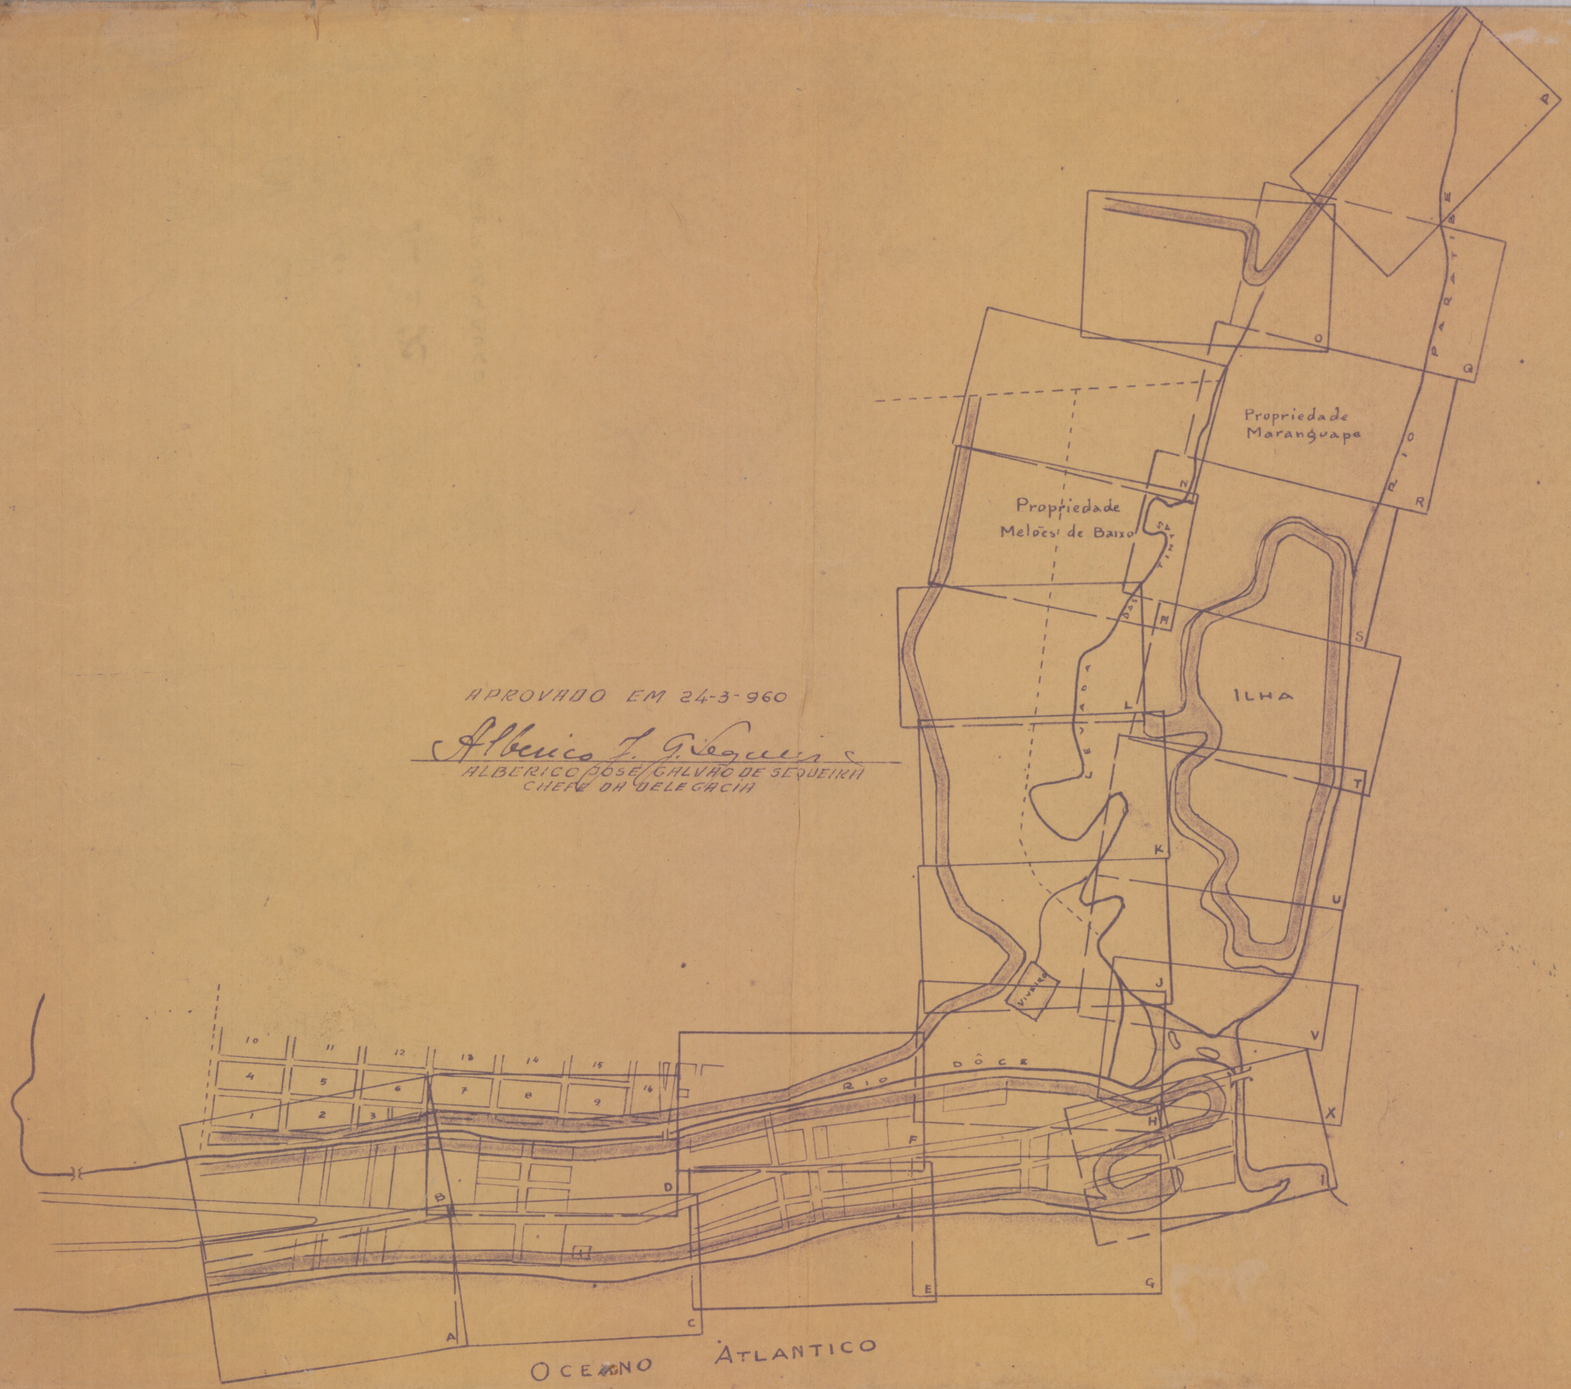


APROVADO EM 24-3-960

Alberico J. Galvão Sequeira

ALBERICO JOSE' GALVÃO DE SEQUEIRA
CHEFE DA DELEGACIA

177-600

LPM 11.405
LLM 10.970

Z.L.

Homologada pelo Snr. Diretor do S.P.U. em 6/5/960
processo 13712/60.
João Soliquete do Menezes Jr.

JOÃO R. DE MENEZES JUNIOR
Chefe

PUBLICADO NO D.O.P.E.
DE 27-3-1960

SERVIÇO DO PATRIMÔNIO DA UNIÃO
DELEGACIA EM PERNAMBUCO

ASSUNTO
LINHA DO PREAMAR MÉDIO DE 1831
RIO DÔCE

ESCALA 1:10.000	DATA 24-3-960	PROCESSO 629/60 - D.S.P.U. P.	PLANTA N. 1/60

ORGANIZADA, Napoleão Fco. Rego - E.T.L.G.P.

LEVANTADA Napoleão Fco.