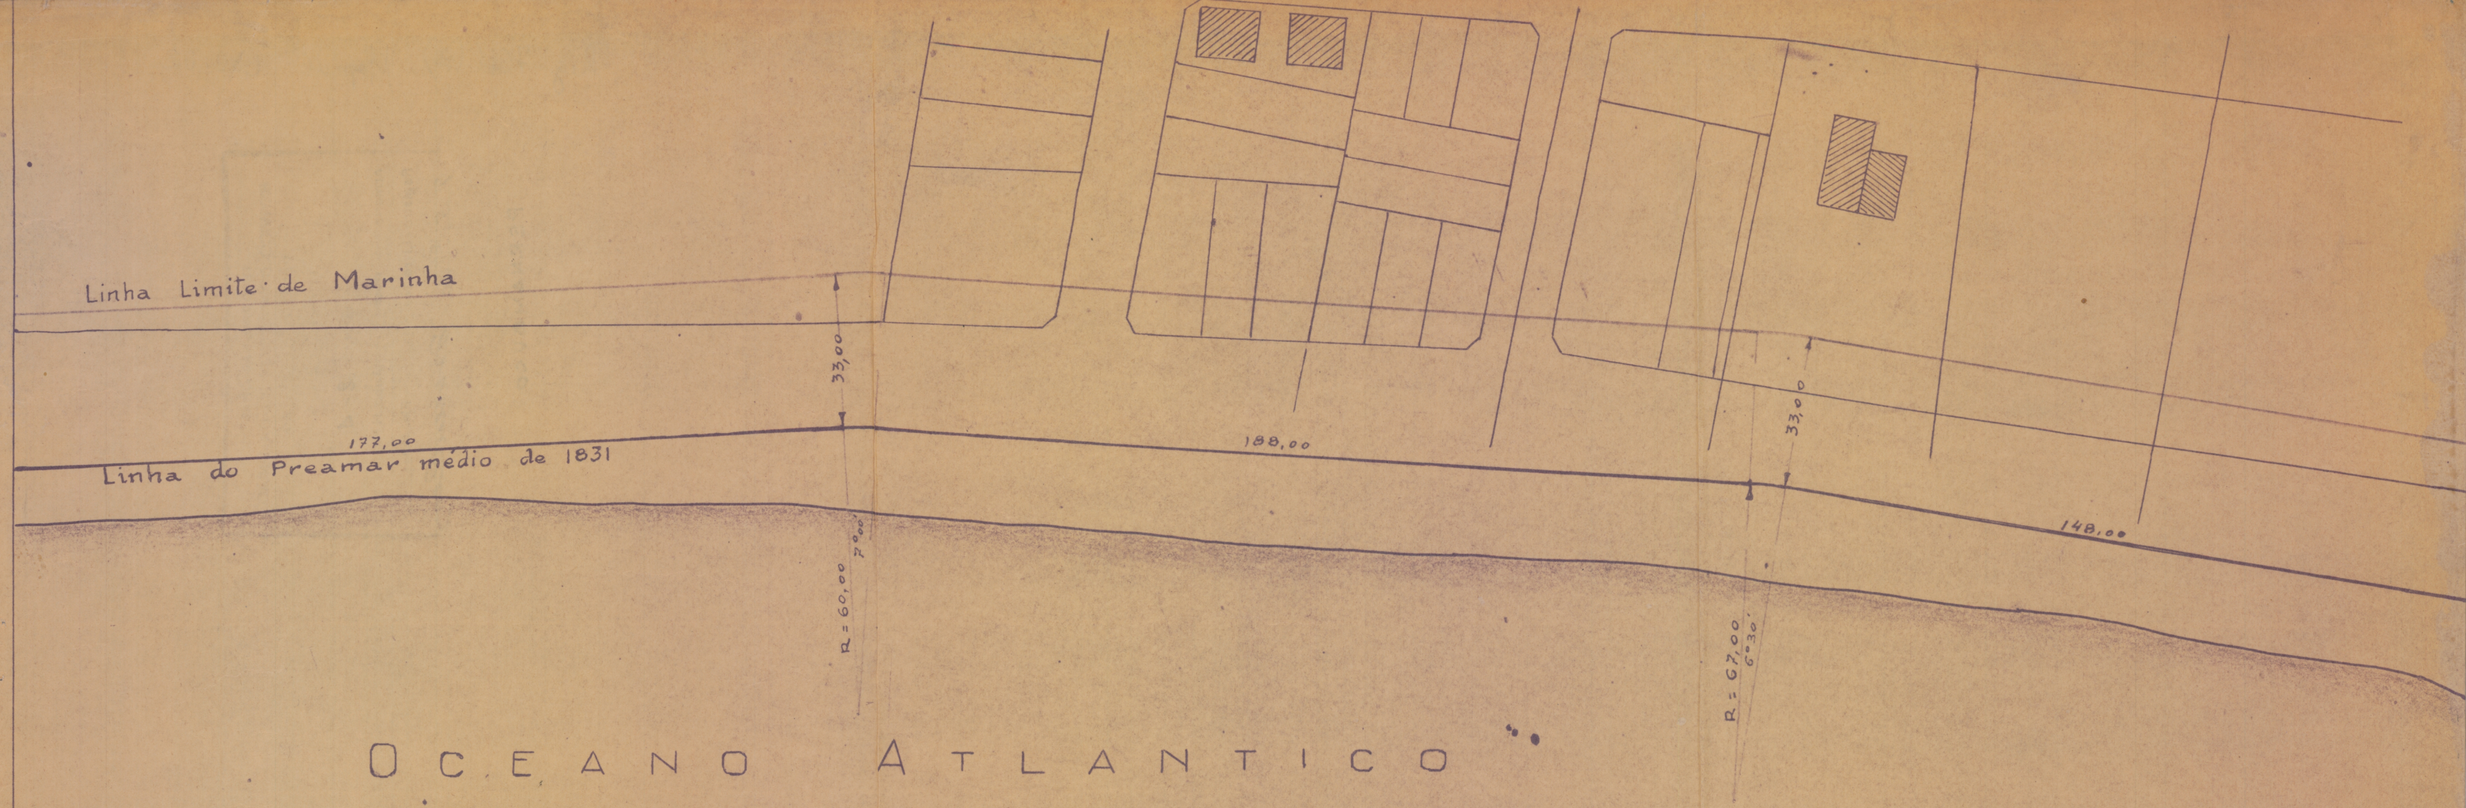


OCEANO ATLANTICO

APROVADO EM 24-3-960


Alberico J. G. Sequeira

ALBERICO JOSÉ GALVÃO DE SEQUEIRA
CHEFE DA DELEGACIA

PUBLICADO NO D. O. PE.
DE 27-3-1960



SITUAÇÃO
RIO DÔCE
ESCALA 1:20.000

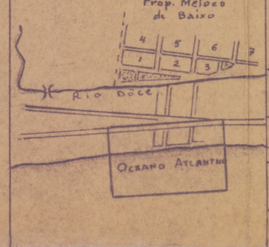

SERVIÇO DO PATRIMÔNIO DA UNIÃO
DELEGACIA EM PERNAMBUCO

ASSUNTO
LINHA DO PREAMAR MÉDIO DE 1831
RIO DÔCE

ESCALA 1:1.000	DATA 24-3-960	PROCESSO 629/60-D.S.P.U.PE	PLANTA N. 1/60 A

ORGANIZADA Inspetoria Iso em.º Cl "L" Q P

LEVANTADA Inspetoria Iso

DESENHADA POR José Ramos Ferreira