
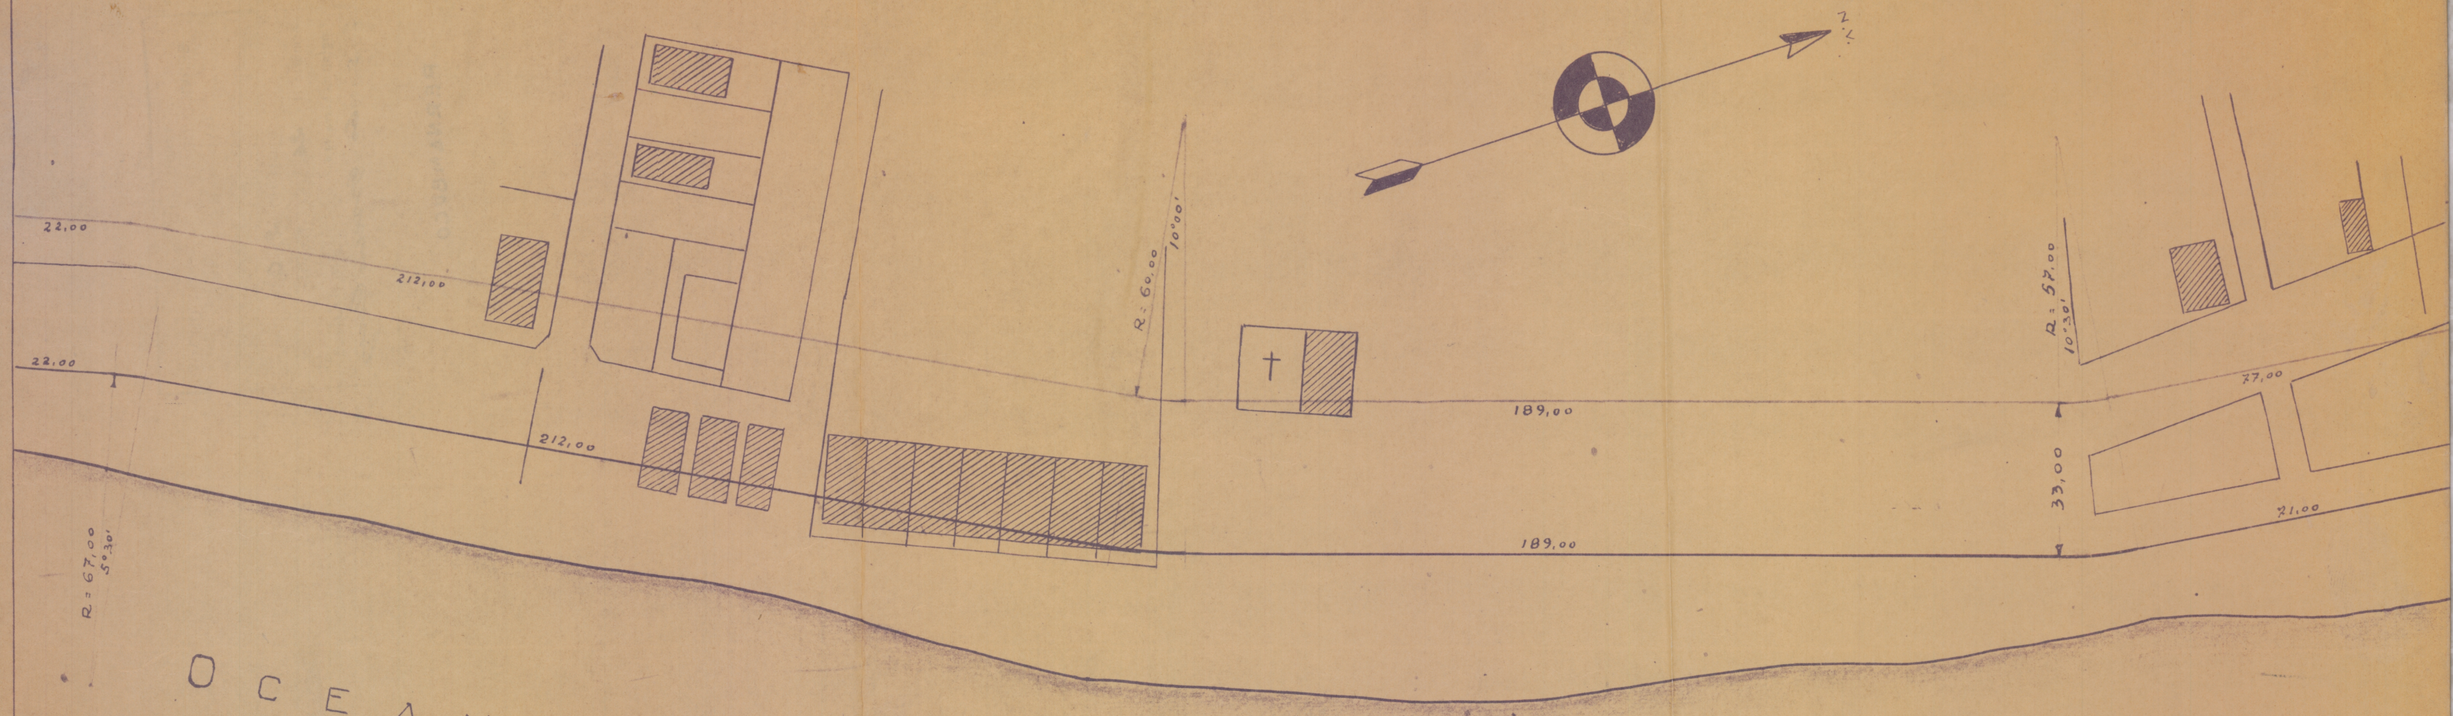


PUBLICADO NO D. O. PE.
DE 27-3-1960

APROVADO EM 24-3-960
Alberico J. G. Siqueira
ALBERICO JOSÉ GALVÃO DE SIQUEIRA
CHEFE DA DELEGACIA

SITUAÇÃO
RIO DÔCE
ESCALA 1:20.000

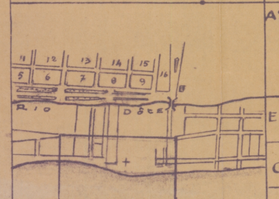

SERVIÇO DO PATRIMÔNIO DA UNIÃO
DELEGACIA EM PERNAMBUCO

ASSUNTO
LINHA DO PREAMAR MÉDIO DE 1831
RIO DÔCE

ESCALA 1:1.000	DATA 24-3-960	PROCESSO G29/60 D.S.P.U.P.	PLANTA N. 1/60

ORGANIZADA Napoleão Jno
LEVANTADA Napoleão Jno
DESENHADA pelo